


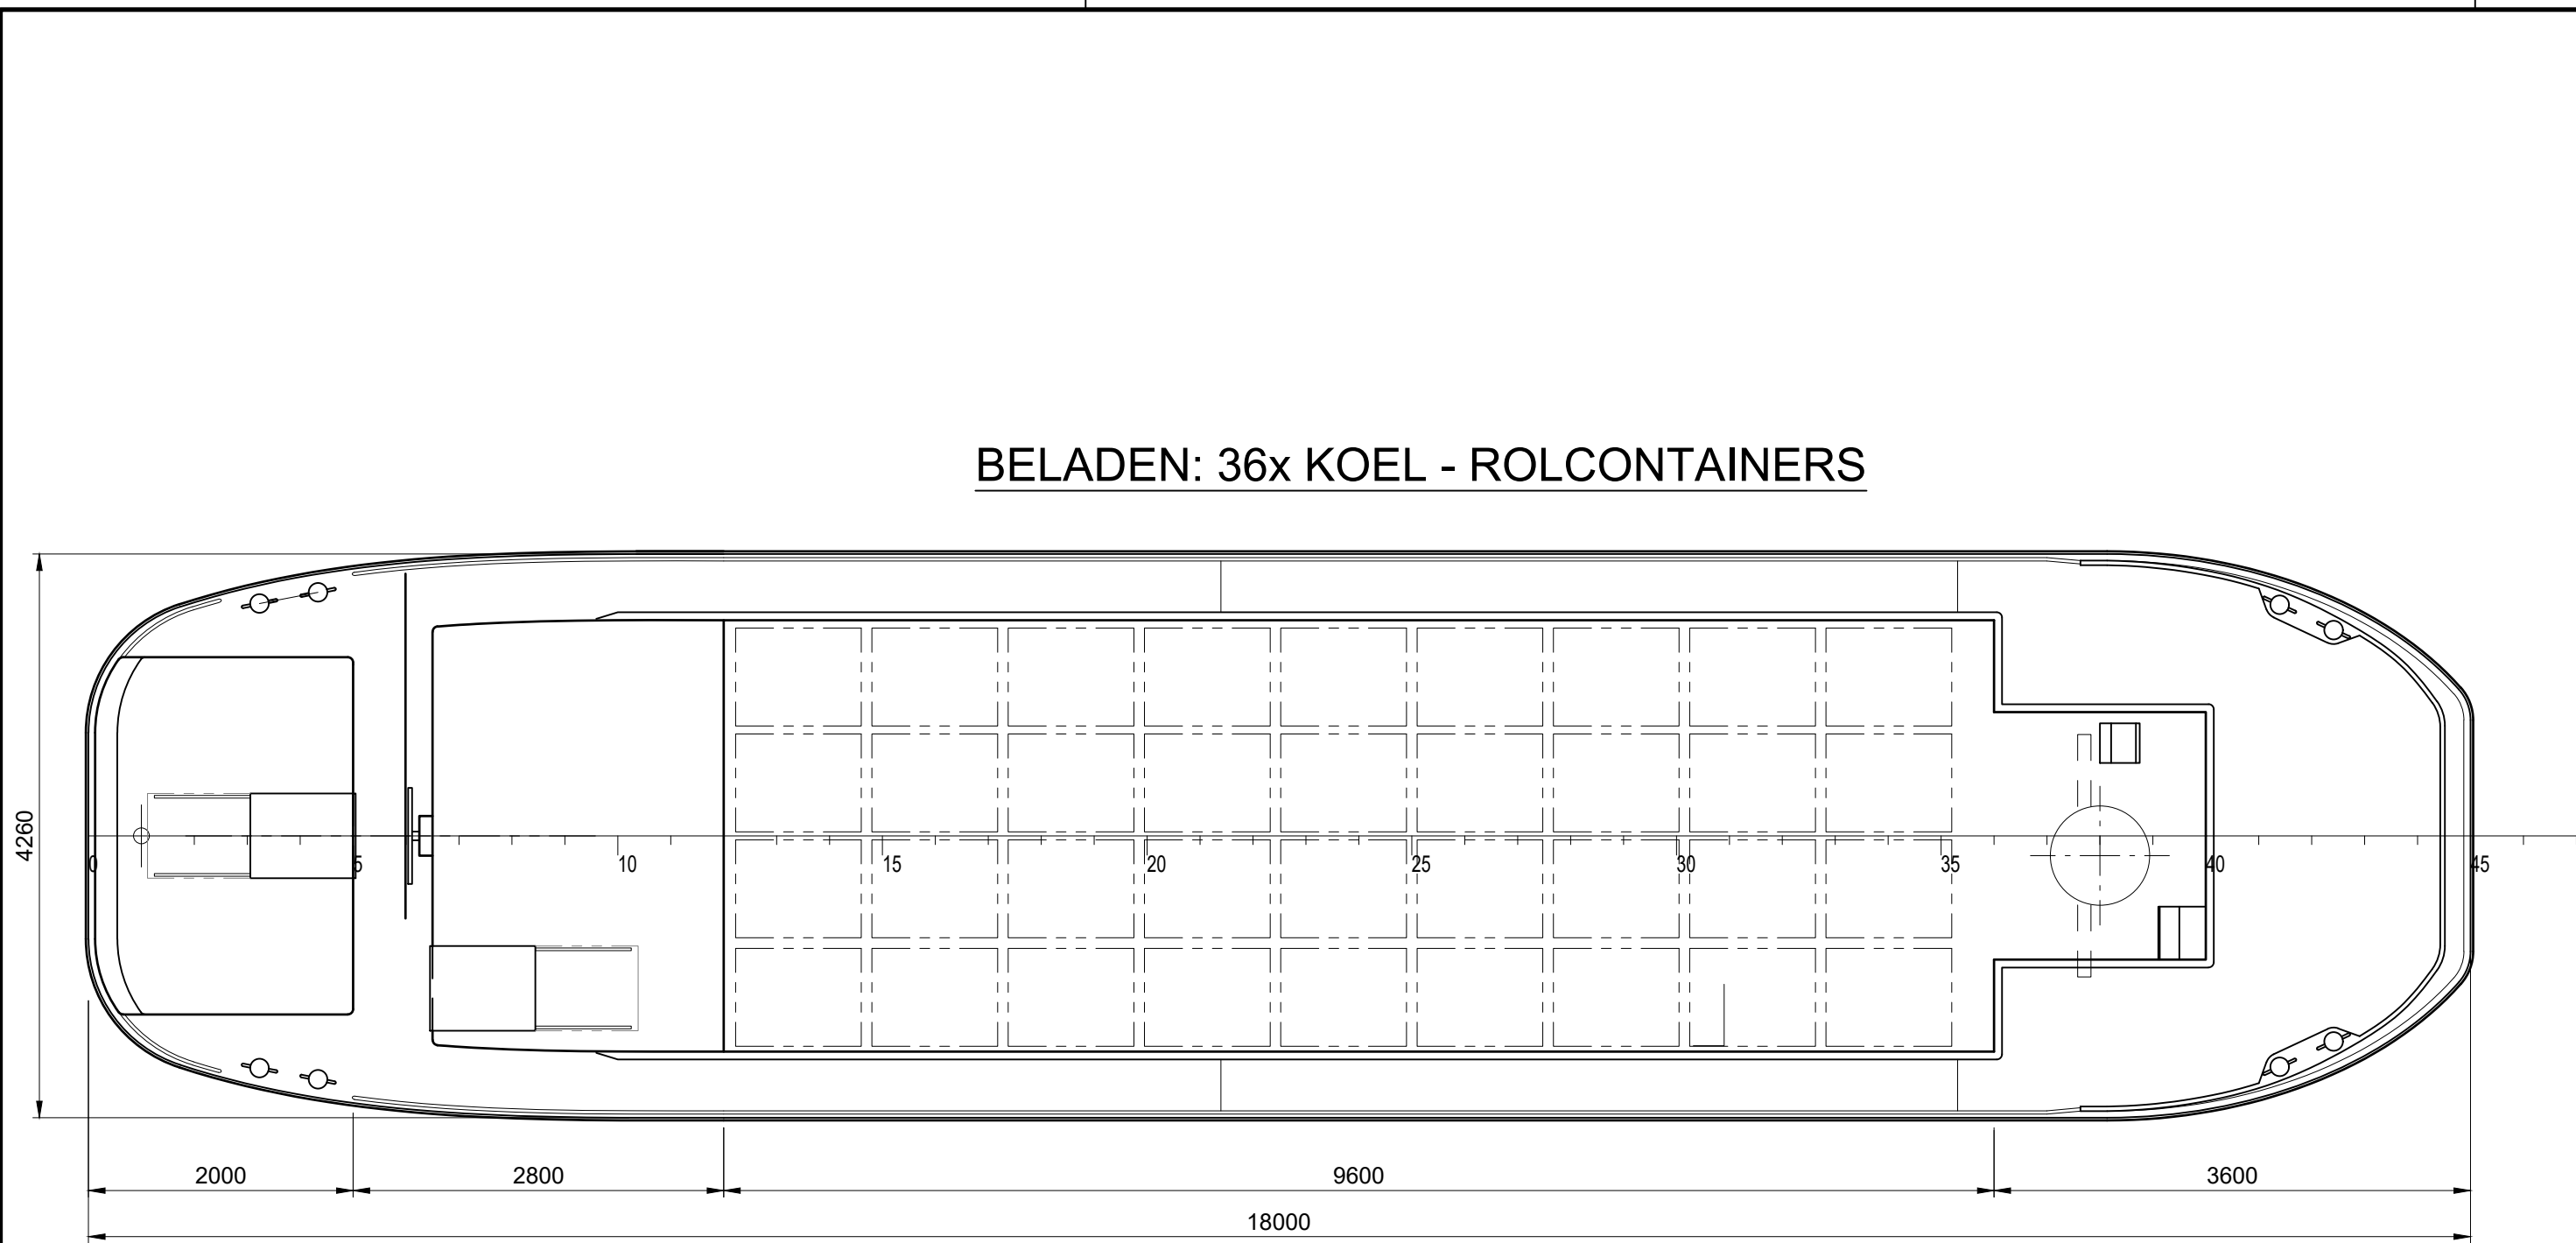


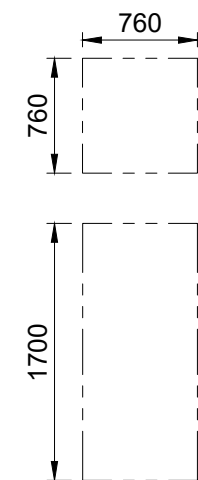

ROLCONTAINERS
AFM. 760 x 760 x 1700 mm
48x

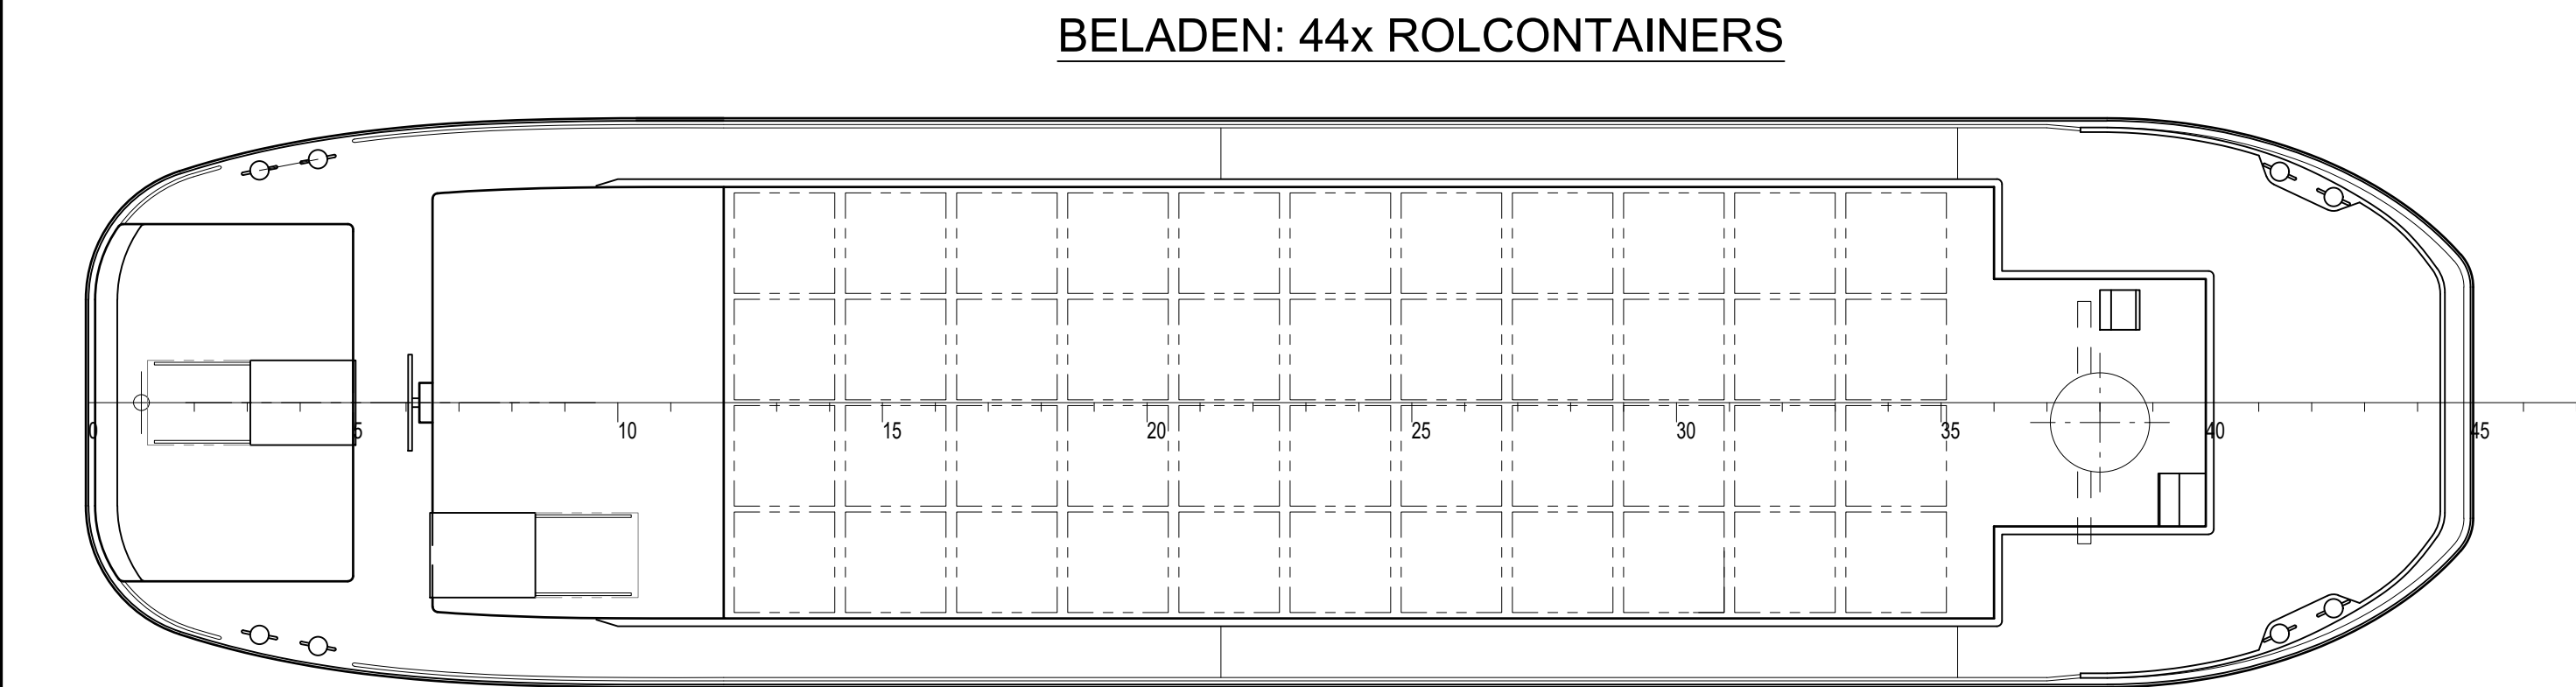

KOEL-ROLCONTAINERS
AFM. 740 x 950 x 1720 mm
40x

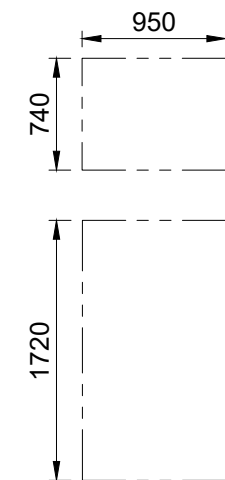

NOTES:
- in deze opstelling zijn de twee bierkooien niet opgenomen

02	13-mrt-2024	Ingekort met 2 spanten	MNO		
01	30-jan-2024	Aanpassingen Nul emissie uitvoering	MNO		
00	17-jan-2008	Origineel 07.149-012.003-rev B1	RvK	HHo	HHo
REV.	DATE	REMARKS	DRAWN	CHECK	APPR.

P.O.Box 4002, 3006 AA Rotterdam
Phone: +31 (0)10 312 6400
vuyk@vuykrotterdam.com
www.vuykrotterdam.com

Principal:		Scale		1:50	
Stadsbedrijven Utrecht					
Proj.	23280	Dwg.	012.003	Nr. of Sh.	Format
				1	A2

NOTICE: This drawing and the information it contains are the property of VUYK ENGINEERING ROTTERDAM and may not be reproduced or used in part or in whole for any purpose except by written permission of this company.