



STRIJKLIJN

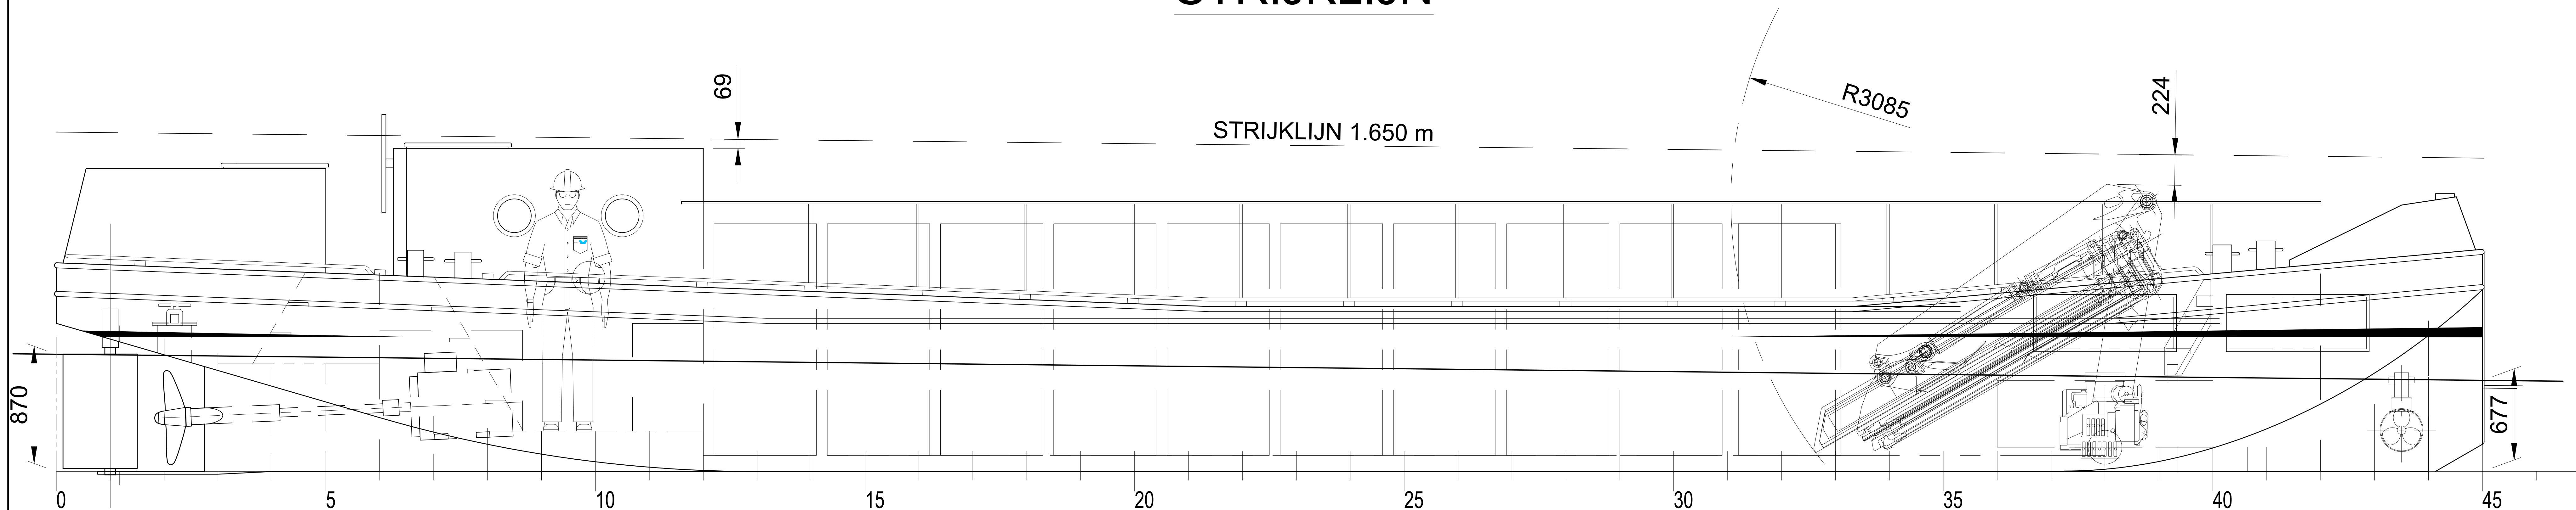


HOOFDAFMETINGEN

LENGTE GEMALD	18.000 m
LENGTE LL	17.660 m
BREEDTE GEMALD	4.260 m
HOLTE GEMALD	1.225 m
DIEPGANG (MAX.)	1.200 m

STRIJKLIJN (BOVEN WATERLIJN)	1.650 m
MINIMUM DIEPGANG VOOR	0.677 m
MINIMUM DIEPGANG ACHTER	0.870 m

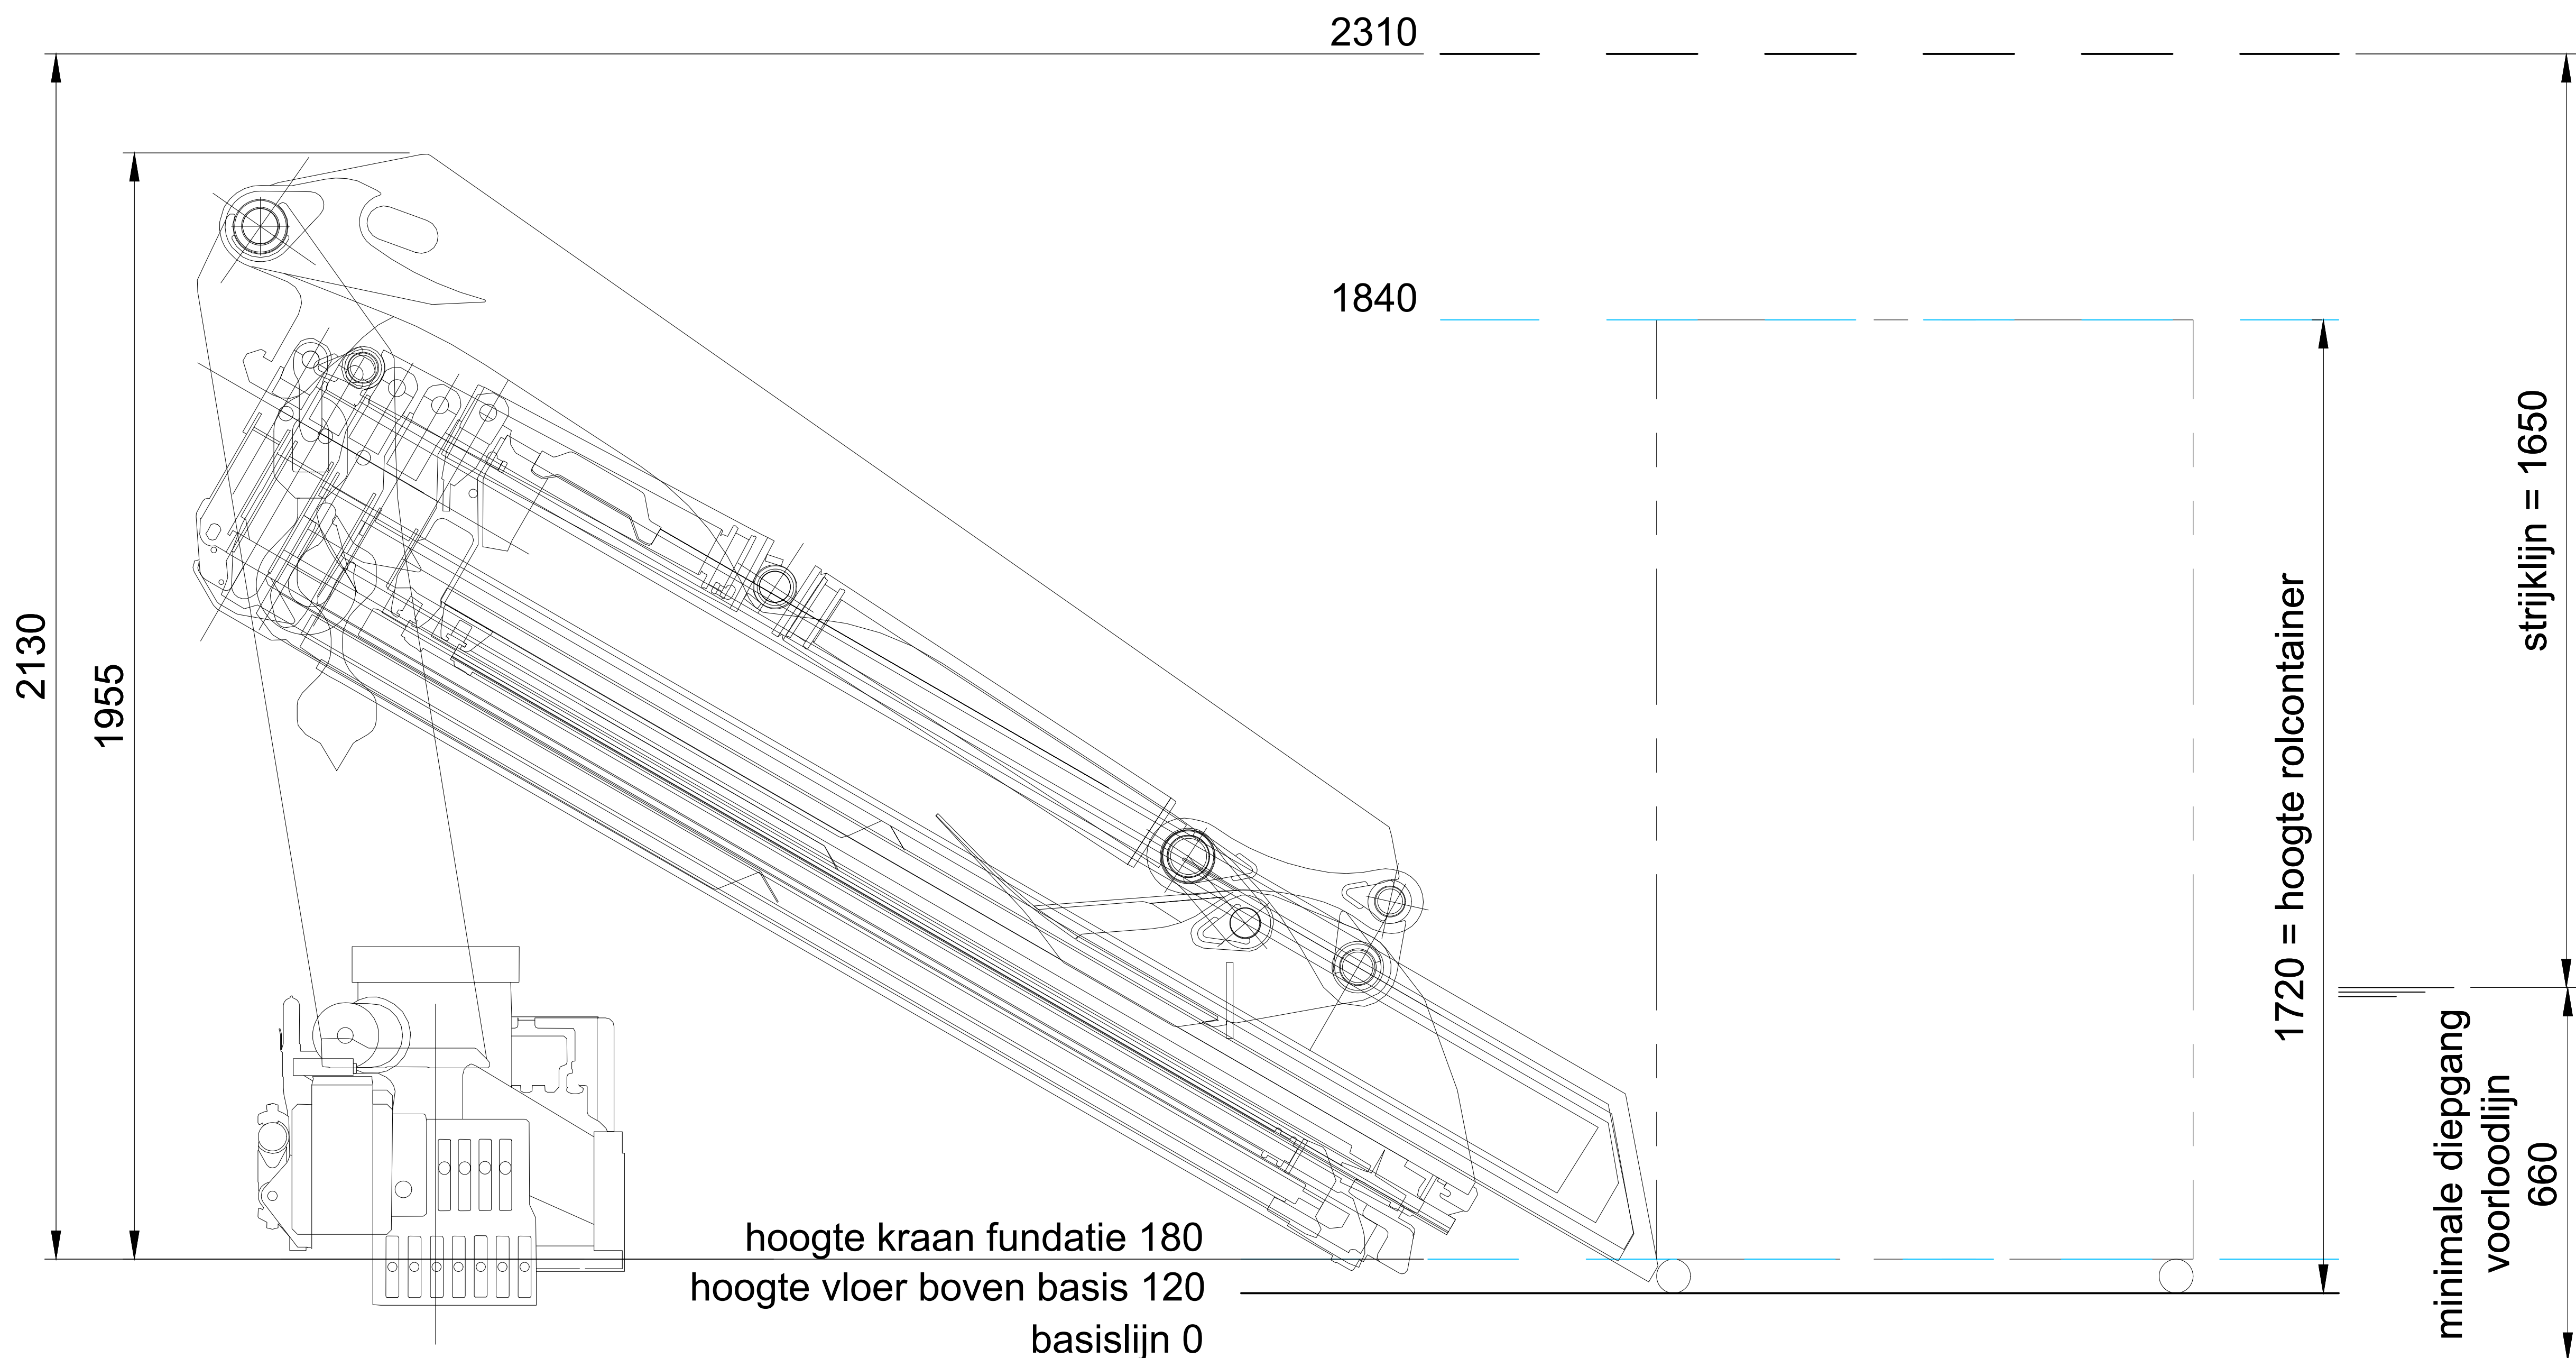

02	14-mrt-2024	Ingekort met 2 spanten	MNO		
01	30-jan-2024	Voor Nieuwbouw volledig emissie loos	MNO		
00	30-jul-2008	Origineell 07.149-012.004- rev B2	RvK	HHo	HHo
REV.	DATE	REMARKS	DRAWN	CHECK	APPR.

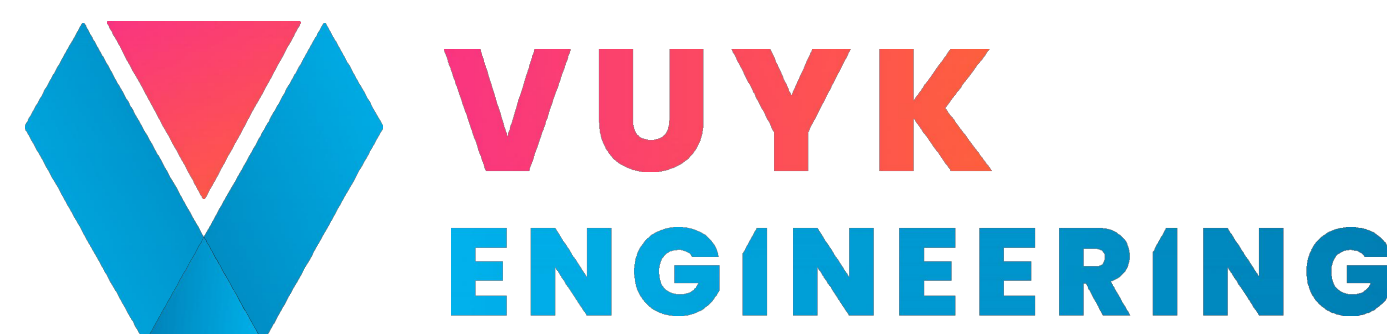		P.O.Box 4002, 3006 AA Rotterdam Phone: +31 (0)10 312 6400 vuyk@vuykrotterdam.com www.vuykrotterdam.com	
Maatvoering strijklijn Nul emissie Stroomboot		Scale	1:50
		Nr. of Sh.	Format
Principal: Stadssbedrijven Gemeente Utrecht		1	A3
Proj.	23280	Dwg.	012.004
NOTICE: This drawing and the information it contains are the property of VUYK ENGINEERING ROTTERDAM and may not be reproduced or used in part or in whole for any purpose except by written permission of this company.			