


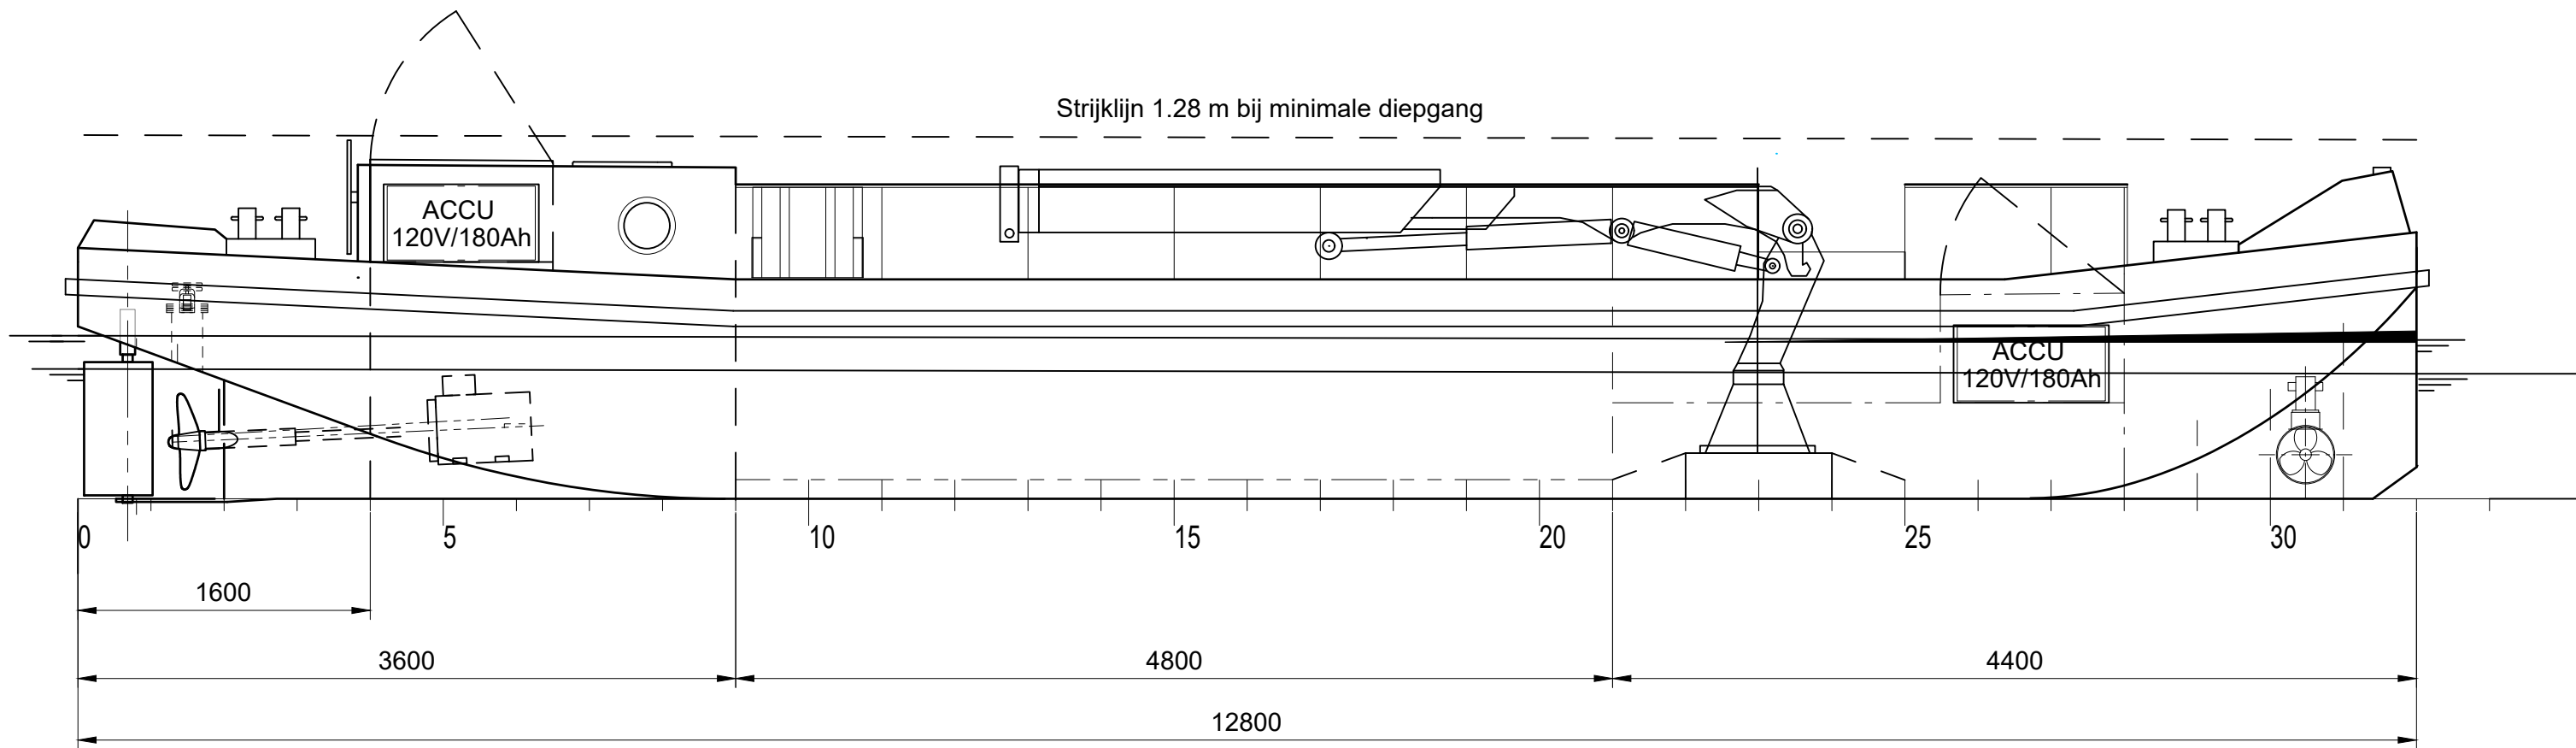
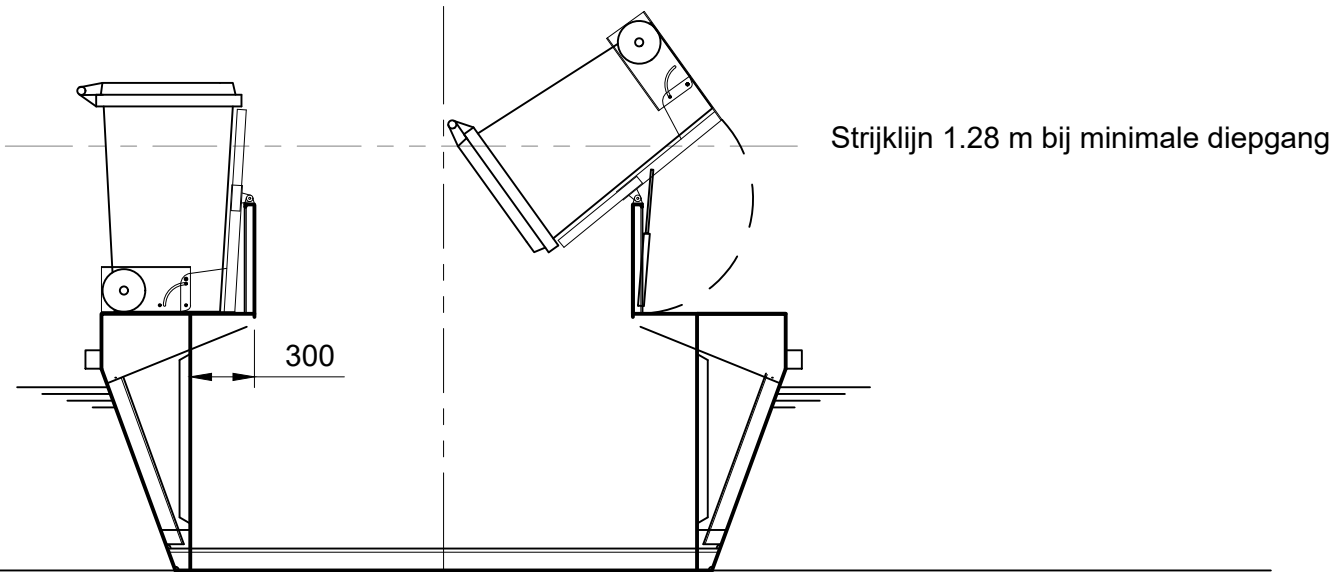


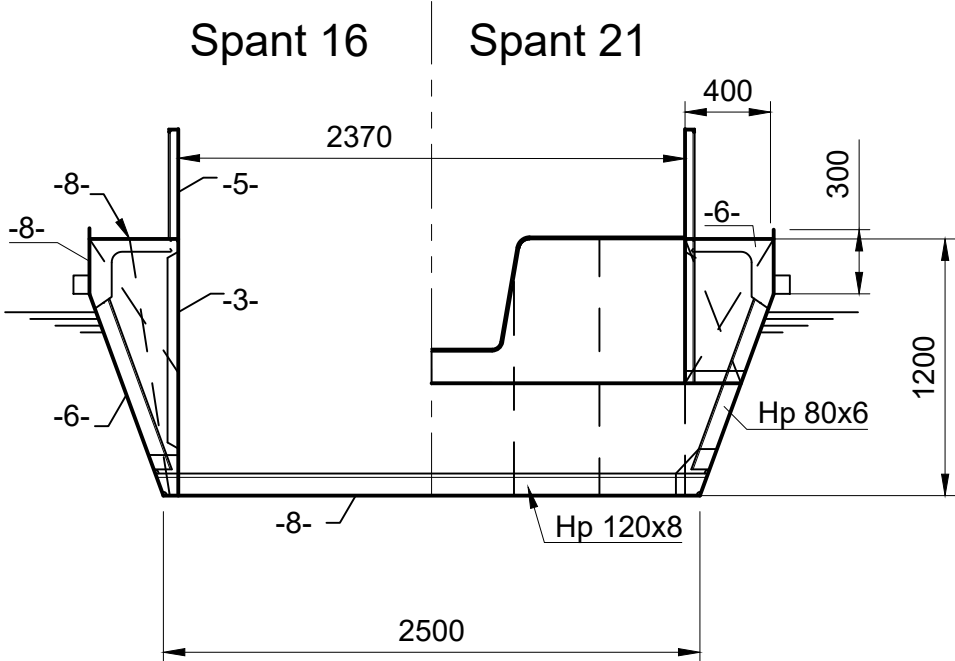

Spant 10 met zij-laders voor 240 L Kliko

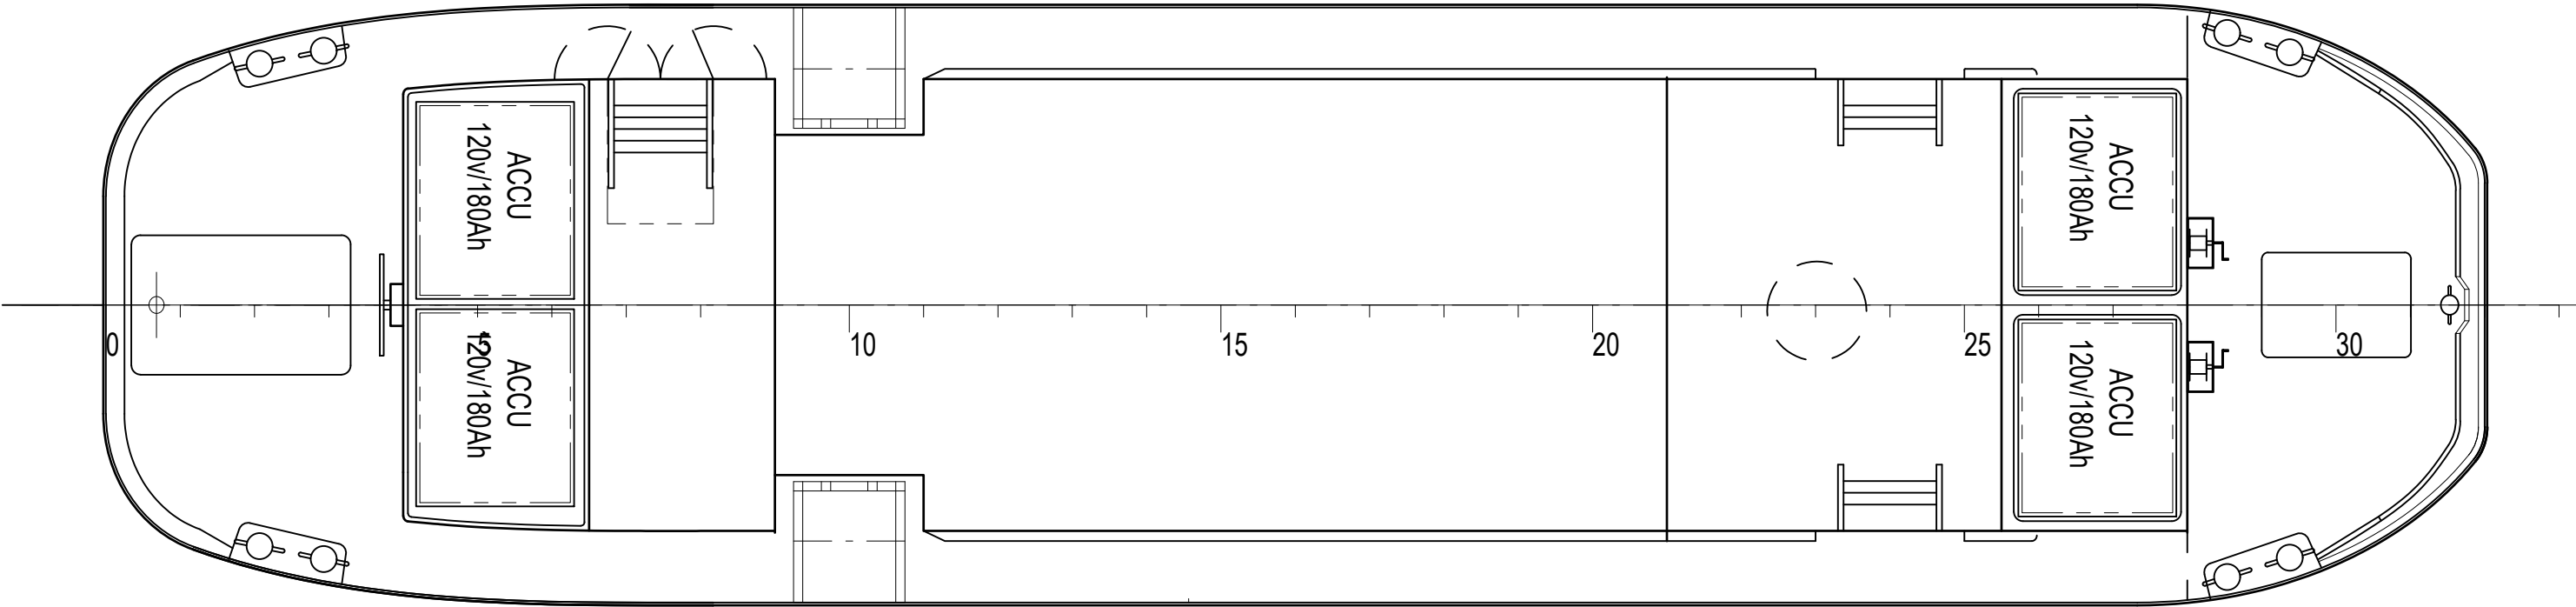


Spantenraam

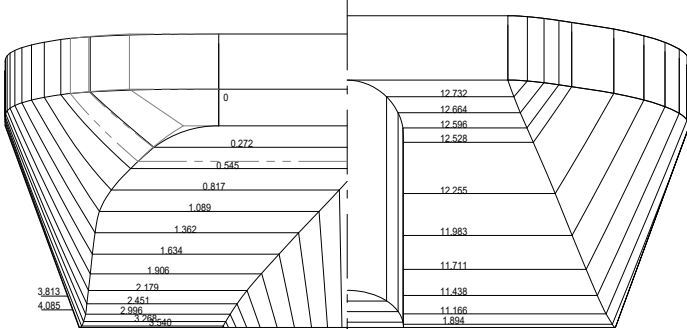

HOOFDAFMETINGEN

LENGTE GEMALD	12.800 m
LENGTE LL	12.460 m
BREEDTE GEMALD	3.200 m
HOLTE GEMALD	1.200 m
DIEPGANG (MAX.)	0.900 m
DIEPGANG (VOOR CONSTRUCTIE)	1.000 m
SPANTAFSTAND	0.400 m

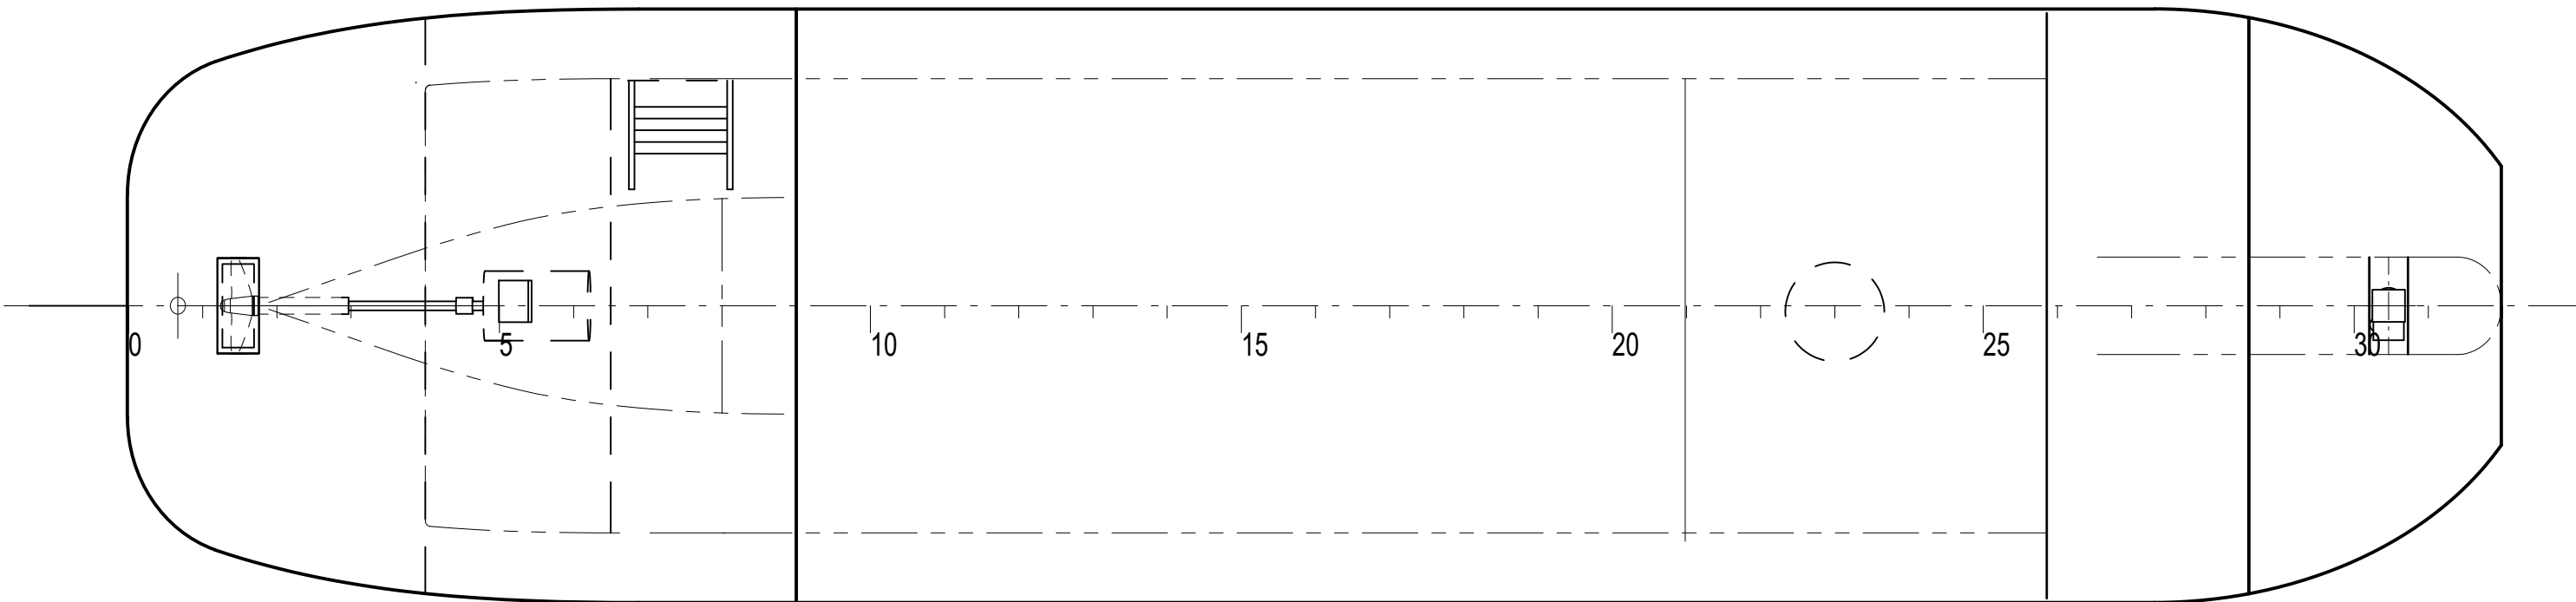

01	13-mrt-2024	Aanpassing kraan, zijladers en accuimte achter	MNO		
00	16-febr-2024	Nieuwbouw volledig emissie loze Kraanboot	MNO		
REV.	DATE	REMARKS	DRAWN	CHECK	APPR.
P.O.Box 4002, 3006 AA Rotterdam Phone: +31 (0)10 312 6400 vuyk@vuykrotterdam.com www.vuykrotterdam.com					
Algemeen plan Nul emissie Kraanboot					
Principal: Stadsbedrijven Gemeente Utrecht			Scale 	1:50	
Proj.	23280	Dwg.	012.201	Nr. of Sh. 1	Format A1
NOTICE: This drawing and the information it contains are the property of VUYK ENGINEERING ROTTERDAM and may not be reproduced or used in part or in whole for any purpose except by written permission of this company.					