




Constructie

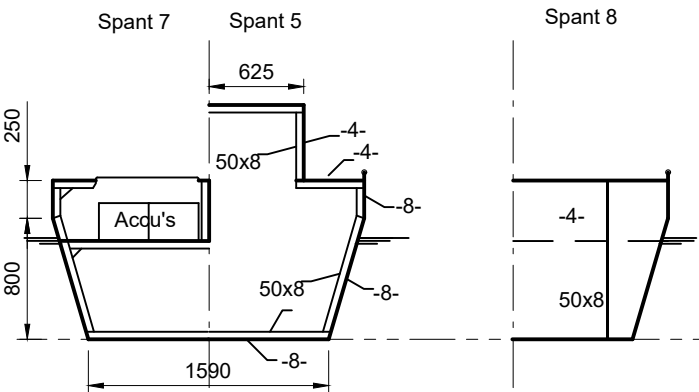



Spantenraam

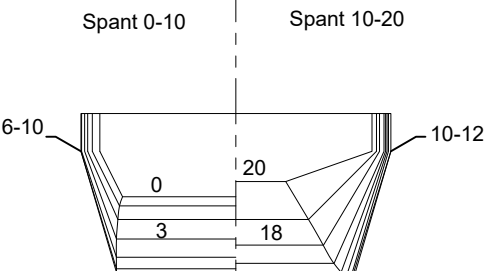

VUILSCHEP

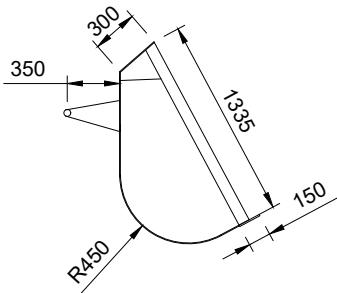

Breedte 1.70 m
Volume 1.00 m3
Capaciteit 300 kg

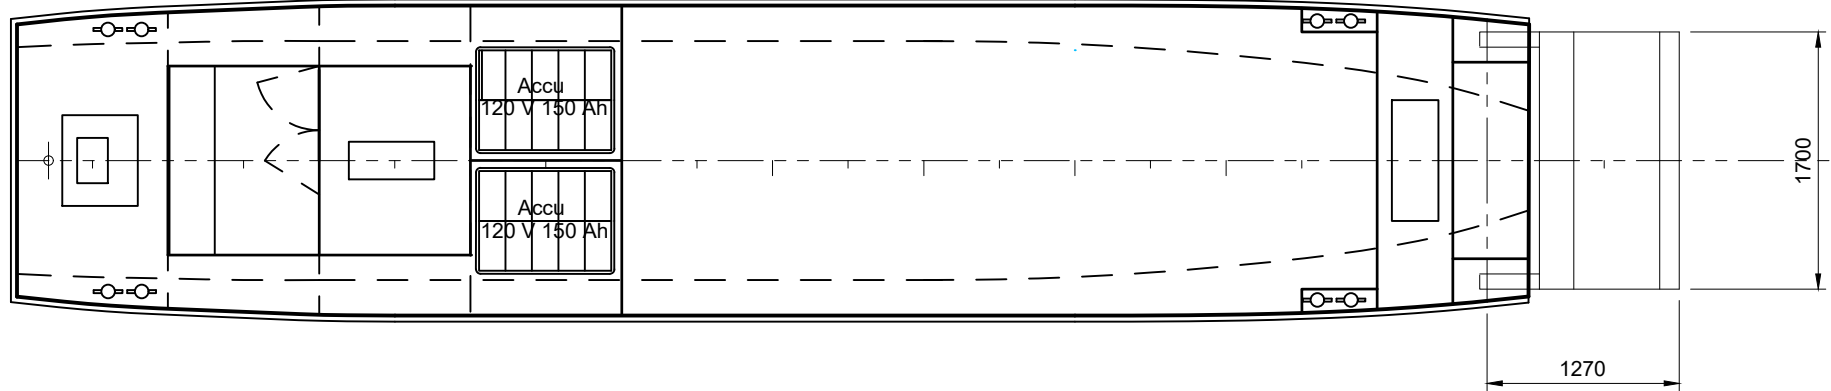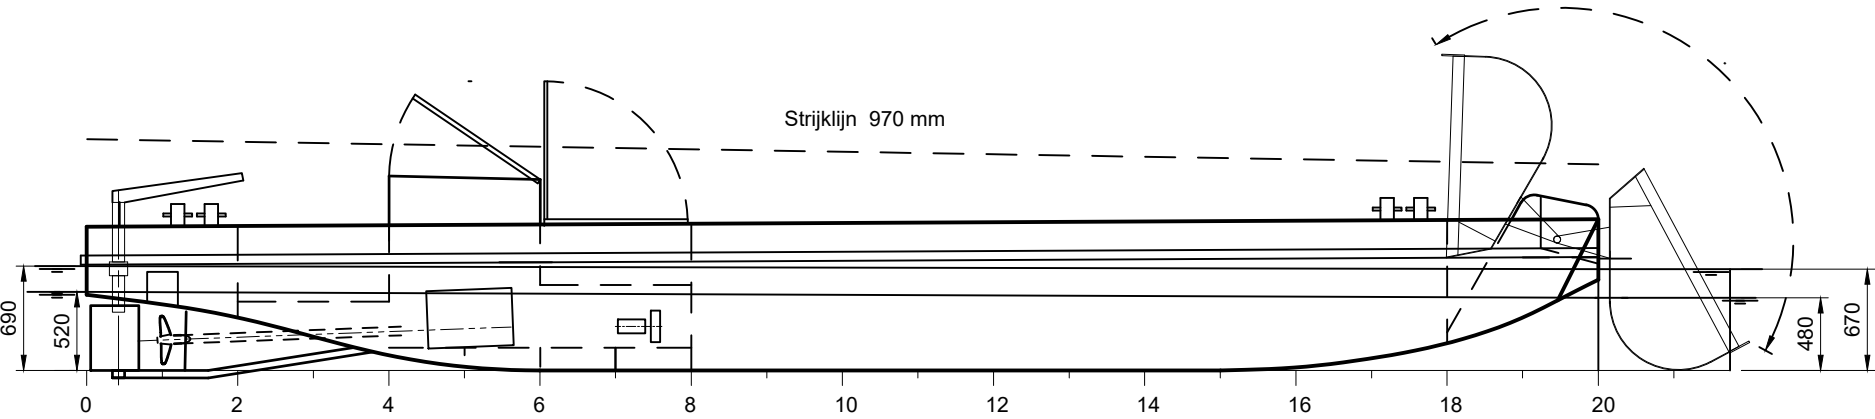

HOOFDAFMETINGEN

LENGTE GEMALD	10.000 m
LENGTE LL	12.460 m
BREEDTE GEMALD	2.050 m
BREEDTE OVER FENDERS	2.130 m
HOLTE GEMALD	1.050 m
DIEPGANG (MAX.)	0.700 m
DIEPGANG (VOOR CONSTRUCTIE)	0.900 m
SPANT AFSTAND	0.500 m

01	04-mrt-2024	Gescheiden accuimten	MNO		
00	23-febr-2024	For internal review	MNO		
REV.	DATE	REMARKS	DRAWN	CHECK	APPR.



P.O.Box 4002, 3006 AA Rotterdam
Phone: +31 (0)10 312 6400
vuyk@vuykrotterdam.com
www.vuykrotterdam.com

CONCEPT ALGEMEEN PLAN			Scale	1:50
Emissie loze Schepboot			Nr. of Sh.	Format
Principal: Stadswerken Gemeente Utrecht			1	A3
Proj. 23280			Dwg. 012.301	

NOTICE: This drawing and the information it contains are the property of VUYK ENGINEERING ROTTERDAM and may not be reproduced or used in part or in whole for any purpose except by written permission of this company.