

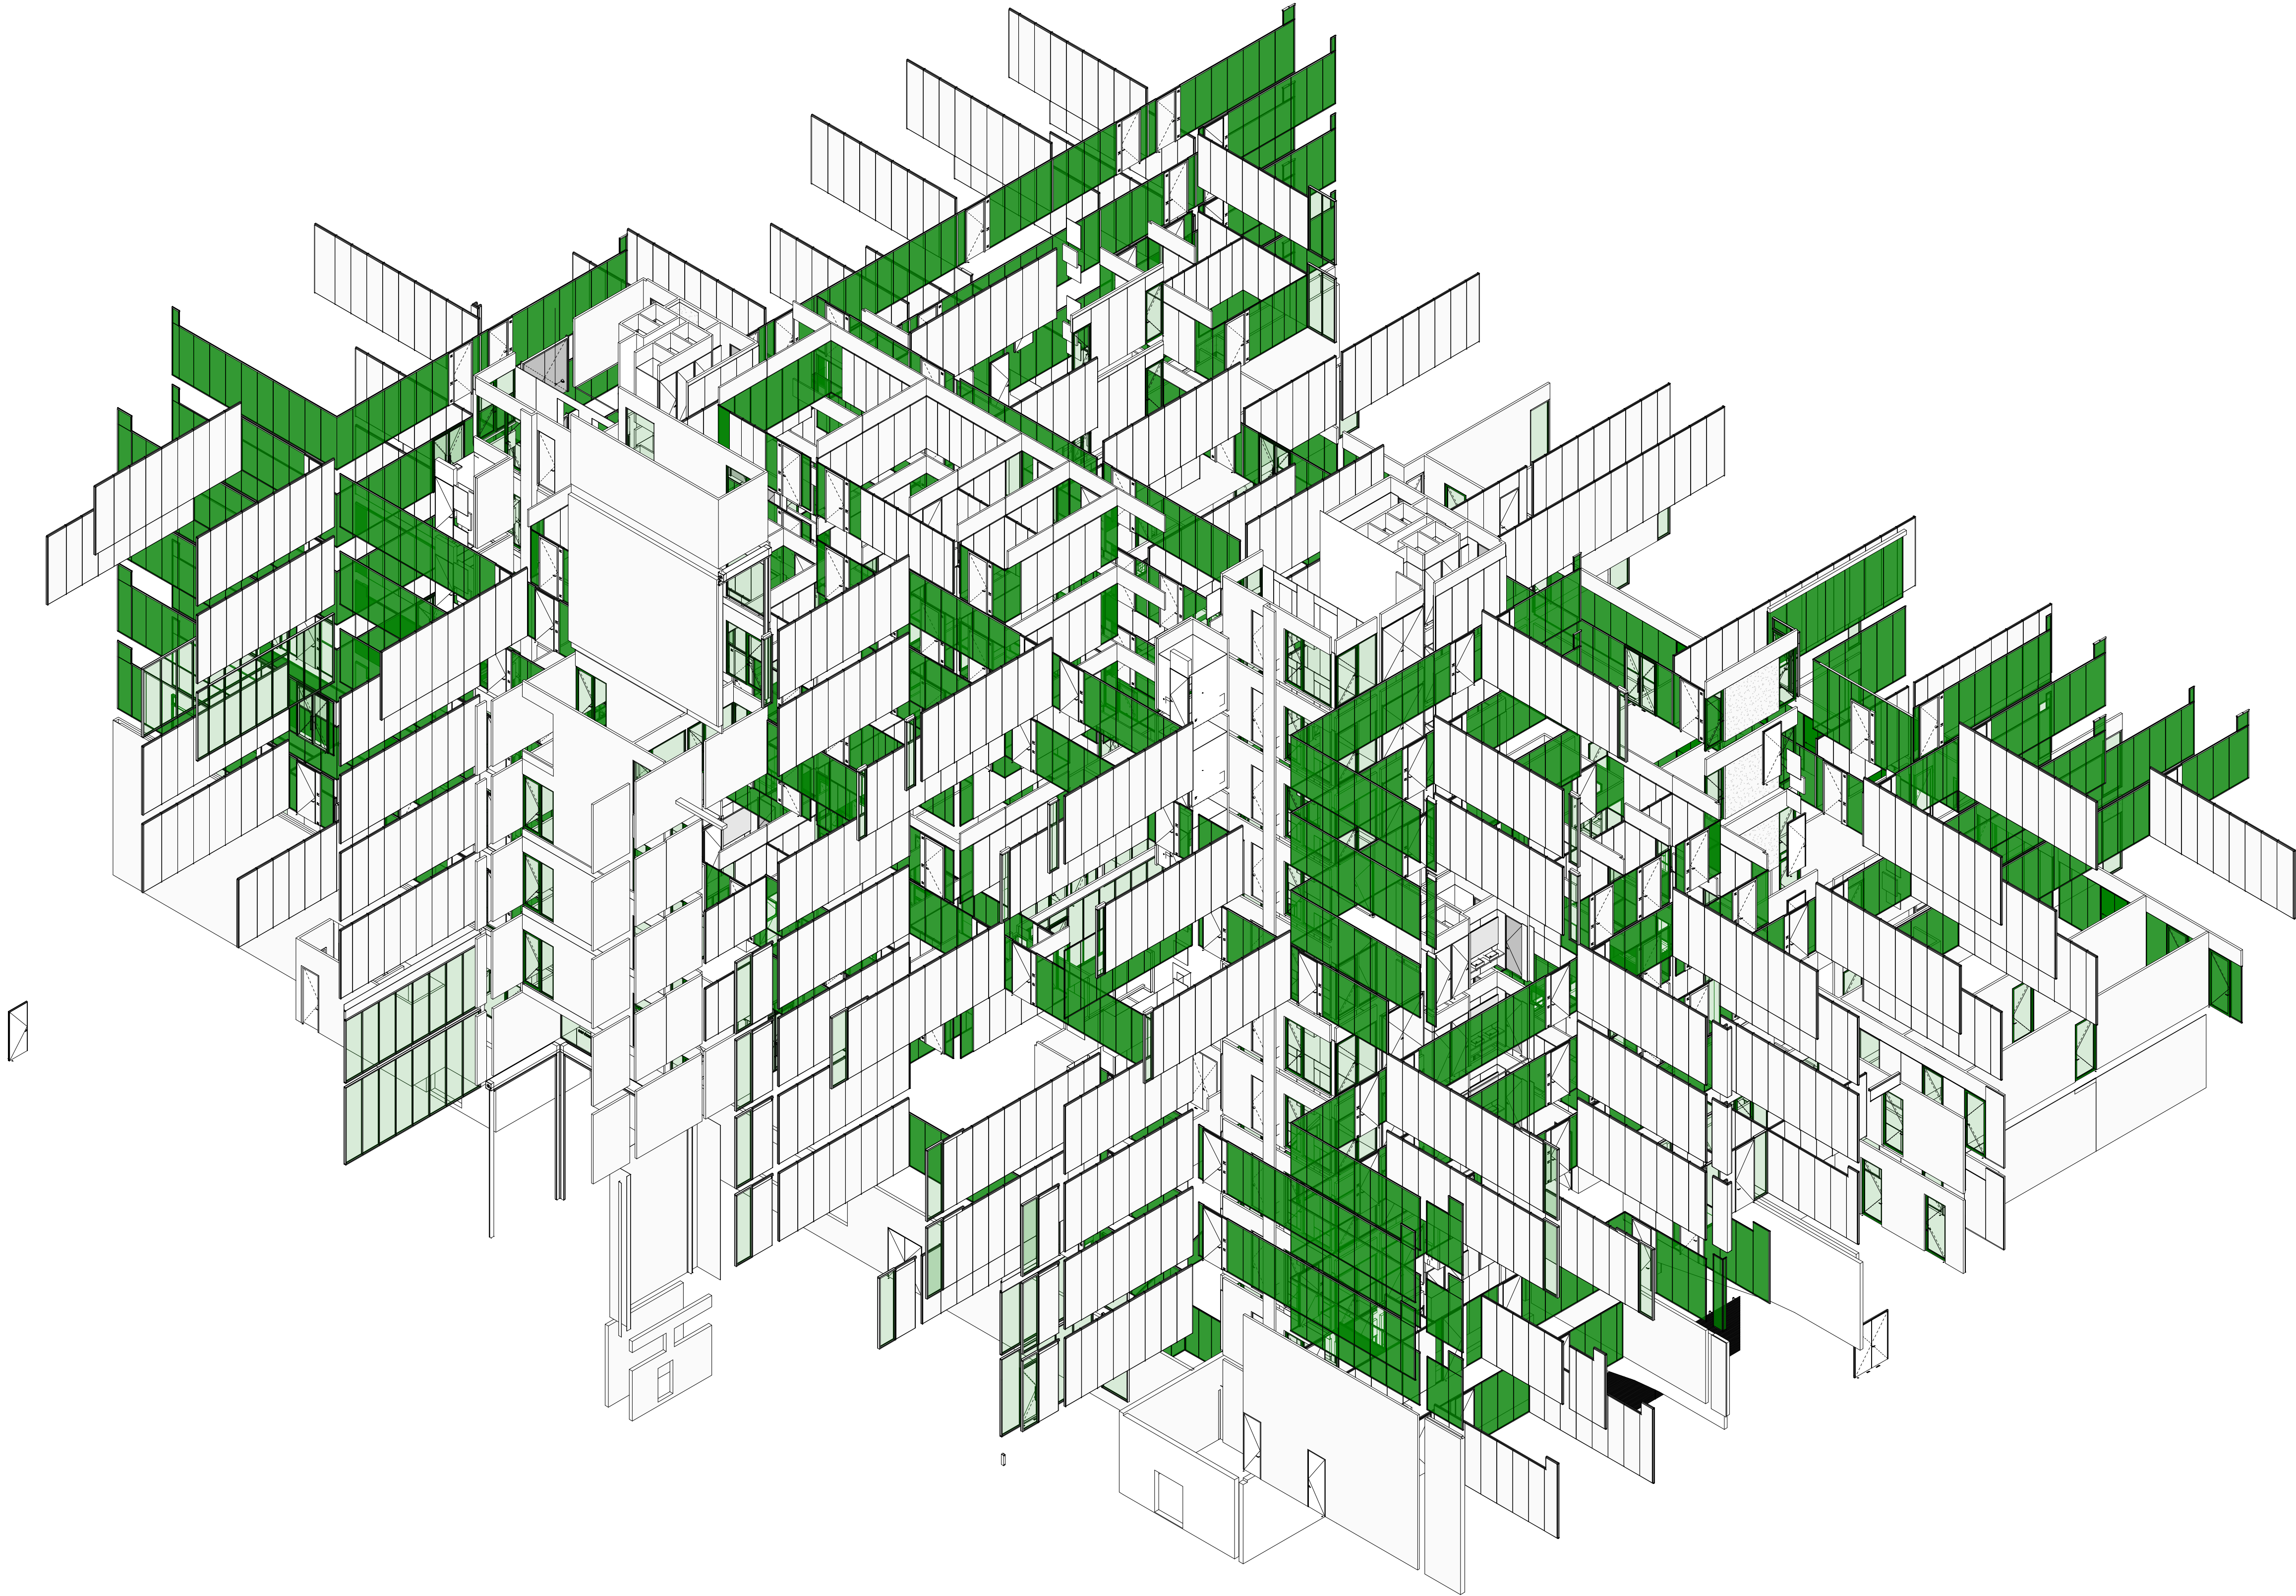


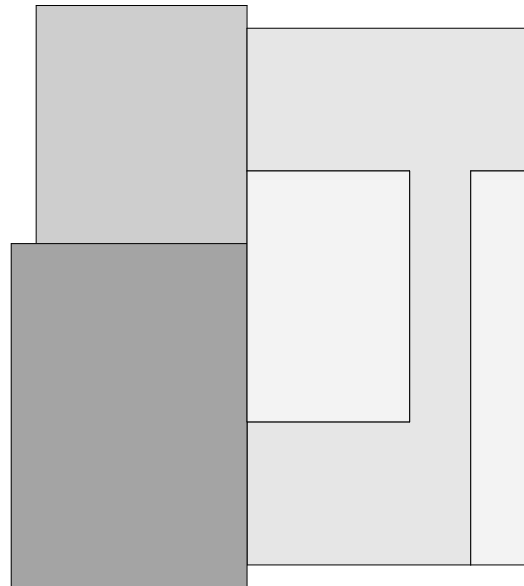

glasbewassing binnenglas gevel (panelen)			
component		materiaalcode	oppervlakte
21.10.50_vliesgevel transparant_gen_gen_d=61mm		21.10.50	5862 m²
totaal: 678			5862 m²
glasbewassing binnenglas gevel (deuren)			
component		materiaalcode	oppervlakte
31.20.02_deur dubbel glasinvulling symmetrisch_schuco_ADS-75-HD-HI_bxhxd=2664x2652x75_profiel 75		31.20.02	7 m²
31.20.02_deur dubbel glasinvulling symmetrisch_schuco_ADS-75-HD-HI_bxhxd=2664x2652x75_profiel 75		31.20.02	7 m²
31.20.02_deur dubbel glasinvulling symmetrisch_schuco_ADS-75-HD-HI_bxhxd=2664x2852x75_profiel 75		31.20.02	8 m²
31.20.02_deur dubbel glasinvulling symmetrisch_schuco_ADS-75-HD-HI_bxhxd=2664x2852x75_profiel 75		31.20.02	8 m²
31.20.02_deur dubbel glasinvulling symmetrisch_schuco_ADS-75-HD-HI_bxhxd=2664x2852x75_profiel 75		31.20.02	9 m²
31.20.03_deur dubbel glasinvulling symmetrisch_schuco_ADS-75-HD-HI_bxhxd=1694x2812x75_profiel 75		31.20.03	5 m²
31.20.03_deur dubbel glasinvulling symmetrisch_schuco_ADS-75-HD-HI_bxhxd=1694x2812x75_profiel 75		31.20.03	5 m²
31.20.02_deur dubbel glasinvulling symmetrisch_schuco_ADS-75-HD-HI_bxhxd=2664x2512x75_profiel 75		31.20.02	7 m²
31.20.02_deur dubbel glasinvulling symmetrisch_schuco_ADS-75-HD-HI_bxhxd=2664x2512x75_profiel 75		31.20.02	7 m²
31.20.10_schuifdeur		31.20.10	7 m²
31.20.02_deur dubbel glasinvulling symmetrisch_schuco_ADS-75-HD-HI_bxhxd=2394x2652x75_profiel 75		31.20.02	6 m²
31.20.02_deur dubbel glasinvulling symmetrisch_schuco_ADS-75-HD-HI_bxhxd=2394x2652x75_profiel 75		31.20.02	6 m²
totaal: 12			79 m²
glasbewassing binnenglas interieur (panelen)			
component		materiaalcode	oppervlakte
22.10.19_glaspaneel transparant_jansen_economy 60_d=6mm		22.10.19	75 m²
22.10.20_systeemwand transparant_maars_horizon_d=12.8mm		22.10.20	2341 m²
NLRs_22.10.20_WA_WB_systeemwand transparant horizon d=12.8mm_maars_cpz		22.10.20	116 m²
22.10.21_systeemwand transparant_maars_horizon_d=16.8mm		22.10.21	867 m²
NLRs_22.10.21_WA_WB_systeemwand transparant horizon d=16.8mm_maars_cpz		22.10.21	2 m²
22.10.22_systeemwand transparant_maars_horizon_d=81.6mm glas d=12.8-16.8mm		22.10.22	182 m²
22.10.23_systeemwand transparant_maars_horizon_d=81.6mm glas d=16.8-16.8mm		22.10.23	456 m²
NLRs_22.10.23_WA_WB_systeemwand transparant horizon d=81.6mm glas d=16.8-16.8mm_maars_cpz		22.10.23	4 m²
22.10.24_systeemwand transparant_maars_doorvalveilig_d=24mm		22.10.24	35 m²
NLRs_22.10.24_WA_LB_systeemwand transparant doorvalveilig d=24mm_maars_cpz		22.10.24	21 m²
totaal: 1970			4100 m²
glasbewassing binnenglas interieur (deuren 32.30.12-13)			
component		materiaalcode	oppervlakte
32.30.12_deur enkel glasinvulling_jansen_economy 60_bxhxd=1030x2600x60_profiel 40_RAL7021 zwartgrijs		32.30.12	32 m²
32.30.12_deur enkel glasinvulling_jansen_economy 60_bxhxd=1200x2800x40_profiel 40_RAL7021 zwartgrijs		32.30.12	114 m²
32.30.13_deur dubbel glasinvulling symmetrisch_jansen_economy 60_bxhxd=2150x2800x60_profiel 40		32.30.13	6 m²
32.30.13_deur dubbel glasinvulling symmetrisch_jansen_economy 60_bxhxd=2455x2800x60_profiel 40_RAL7021 zwartgrijs		32.30.13	7 m²
32.30.13_deur dubbel glasinvulling_jansen_economy 60_bxhxd=2580mmx2400mmx60mm zijlicht 01=0mm zijlicht 02=1555mm bovenlicht=0mm_profiel 40_RAL7021 zwartgrijs		32.30.13	12 m²
totaal: 50			172 m²
glasbewassing binnenglas interieur (deuren 32.30.18-19)			
component		materiaalcode	oppervlakte
32.30.18_deur glasinvulling_maars_XL-glasdeur_bxhxd=1000x2600x100_RAL7021 zwartgrijs		32.30.18	3 m²
32.30.18_deur glasinvulling_maars_XL-glasdeur_bxhxd=1000x2800x100_RAL7021 zwartgrijs		32.30.18	14 m²
32.30.19_deur glasinvulling_maars_XL-glasdeur_bxhxd=1100x2800x100_RAL7021 zwartgrijs		32.30.18	6 m²
32.30.19_deur dubbel glasinvulling asymmetrisch_maars_XL-glasdeur_bxhxd=1800x2600x100_RAL7021 zwartgrijs		32.30.19	26 m²
32.30.19_deur dubbel glasinvulling asymmetrisch_maars_XL-glasdeur_bxhxd=2000x2800x100_RAL7021 zwartgrijs		32.30.19	6 m²
32.30.19_deur dubbel glasinvulling asymmetrisch_maars_XL-glasdeur_bxhxd=2100x2800x100_RAL7021 zwartgrijs		32.30.19	29 m²
totaal: 20			86 m²
glasbewassing binnenglas interieur (deuren 32.30.27-28)			
component		materiaalcode	oppervlakte
32.30.27_deur enkel glasinvulling_maars_alkader_bxhxd=900x2400x100_RAL7021		32.30.27	2 m²
32.30.27_deur enkel glasinvulling_maars_alkader_bxhxd=1200x2800x100_RAL7021 zwartgrijs		32.30.27	24 m²
32.30.28_deur dubbel glasinvulling symmetrisch_maars_alkader_bxhxd=1900x2765x100_RAL7021 zwartgrijs		32.30.28	11 m²
totaal: 10			36 m²
glasbewassing binnenglas interieur (deuren 32.30.45)			
component		materiaalcode	oppervlakte
32.30.45_deur enkel glasinvulling_jansen_economy 60_bxhxd=1145x2780x40_profiel 40_RAL7021 zwartgrijs		32.30.45	13 m²
32.30.45_deur enkel glasinvulling_jansen_economy 60_bxhxd=1200x2800x40_profiel 40_RAL7021 zwartgrijs		32.30.45	81 m²
totaal: 28			93 m²
glasbewassing binnenglas interieur (deuren 32.30.47)			
component		materiaalcode	oppervlakte
32.30.47_deur enkel glasinvulling_jansen_economy 60_bxhxd=1680mmx2600mmx60mm zijlicht 01=0mm zijlicht 02=655mm bovenlicht=0mm_profiel 40_RAL7021 zwartgrijs		32.30.47	9 m²
32.30.47_deur enkel glasinvulling_jansen_economy 60_bxhxd=1685mmx2600mmx60mm zijlicht 01=0mm zijlicht 02=655mm bovenlicht=0mm_profiel 40_RAL7021 zwartgrijs		32.30.47	9 m²
32.30.47_deur enkel glasinvulling_jansen_economy 60_bxhxd=1600mmx2600mmx60mm zijlicht 01=575mm zijlicht 02=0mm bovenlicht=0mm_profiel 40_RAL7021 zwartgrijs		32.30.47	4 m²
32.30.47_deur enkel glasinvulling_jansen_economy 60_bxhxd=1735mmx2600mmx60mm zijlicht 01=0mm zijlicht 02=705mm bovenlicht=0mm_profiel 40_RAL7021 zwartgrijs		32.30.47	54 m²
32.30.47_deur enkel glasinvulling_jansen_economy 60_bxhxd=2105mmx2600mmx60mm zijlicht 01=0mm zijlicht 02=1080mm bovenlicht=0mm_profiel 40_RAL7021 zwartgrijs		32.30.47	11 m²
32.30.47_deur enkel glasinvulling_jansen_economy 60_bxhxd=2300mmx2400mmx60mm zijlicht 01=0mm zijlicht 02=1025mm bovenlicht=0mm_profiel 40_RAL7021 zwartgrijs		32.30.47	22 m²
32.30.47_deur enkel glasinvulling_jansen_economy 60_bxhxd=2300mmx2600mmx60mm zijlicht 01=0mm zijlicht 02=1025mm bovenlicht=0mm_profiel 40_RAL7021 zwartgrijs		32.30.47	150 m²
32.30.47_deur enkel glasinvulling_jansen_economy 60_bxhxd=2300mmx2800mmx60mm zijlicht 01=0mm zijlicht 02=1025mm bovenlicht=0mm_profiel 40_RAL7021 zwartgrijs		32.30.47	52 m²
32.30.47_deur enkel glasinvulling_jansen_economy 60_bxhxd=2580mmx2600mmx60mm zijlicht 01=0mm zijlicht 02=1555mm bovenlicht=0mm_profiel 40_RAL7021 zwartgrijs		32.30.47	7 m²
32.30.47_deur enkel glasinvulling_jansen_economy 60_bxhxd=2580mmx2600mmx60mm zijlicht 01=0mm zijlicht 02=1555mm bovenlicht=0mm_profiel 40_RAL7021 zwartgrijs		32.30.47	87 m²
32.30.47_deur enkel glasinvulling_jansen_economy 60_bxhxd=2580mmx2800mmx60mm zijlicht 01=0mm zijlicht 02=1555mm bovenlicht=0mm_profiel 40_RAL7021 zwartgrijs		32.30.47	29 m²
32.30.47_deur enkel glasinvulling_jansen_economy 60_bxhxd=2700mmx2800mmx60mm zijlicht 01=815mm zijlicht 02=815mm bovenlicht=0mm_profiel 40_RAL7021 zwartgrijs		32.30.47	8 m²
32.30.47_deur enkel glasinvulling_jansen_economy 60_bxhxd=2880mmx2600mmx60mm zijlicht 01=0mm zijlicht 02=1855mm bovenlicht=0mm_profiel 40_RAL7021 zwartgrijs		32.30.47	7 m²
32.30.47_deur enkel glasinvulling_jansen_economy 60_bxhxd=2890mmx2800mmx60mm zijlicht 01=910mm zijlicht 02=910mm bovenlicht=0mm_profiel 40_RAL7021 zwartgrijs		32.30.47	8 m²
totaal: 77			456 m²
glasbewassing binnenglas interieur (deuren 32.30.50)			
component		materiaalcode	oppervlakte
NLRs_32_DO_LB_horizon schuifdeur-SH_maars_cpz		32.30.50	77 m²
totaal: 9			77 m²

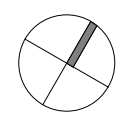

de groen gearceerde vlakken zijn gerekend
-tourtiquettes zijn niet meegerekend

architectenbureau
cepezed b.v.
ezeleveldlaan 61
2611 rv delft nl
t +31 15 215 0000
post@cepezed.nl
www.cepezed.nl

opdrachtgever
in+holland
werk
1065 in+Holland
fase
U
datum
12/05/23
schaal
formaat
getekend
Auteur
gecontroleerd
Checker
gewijzigd

tekening
glasbewassing
(binnenglas)
1093
O(GL)
- 02

cepezed