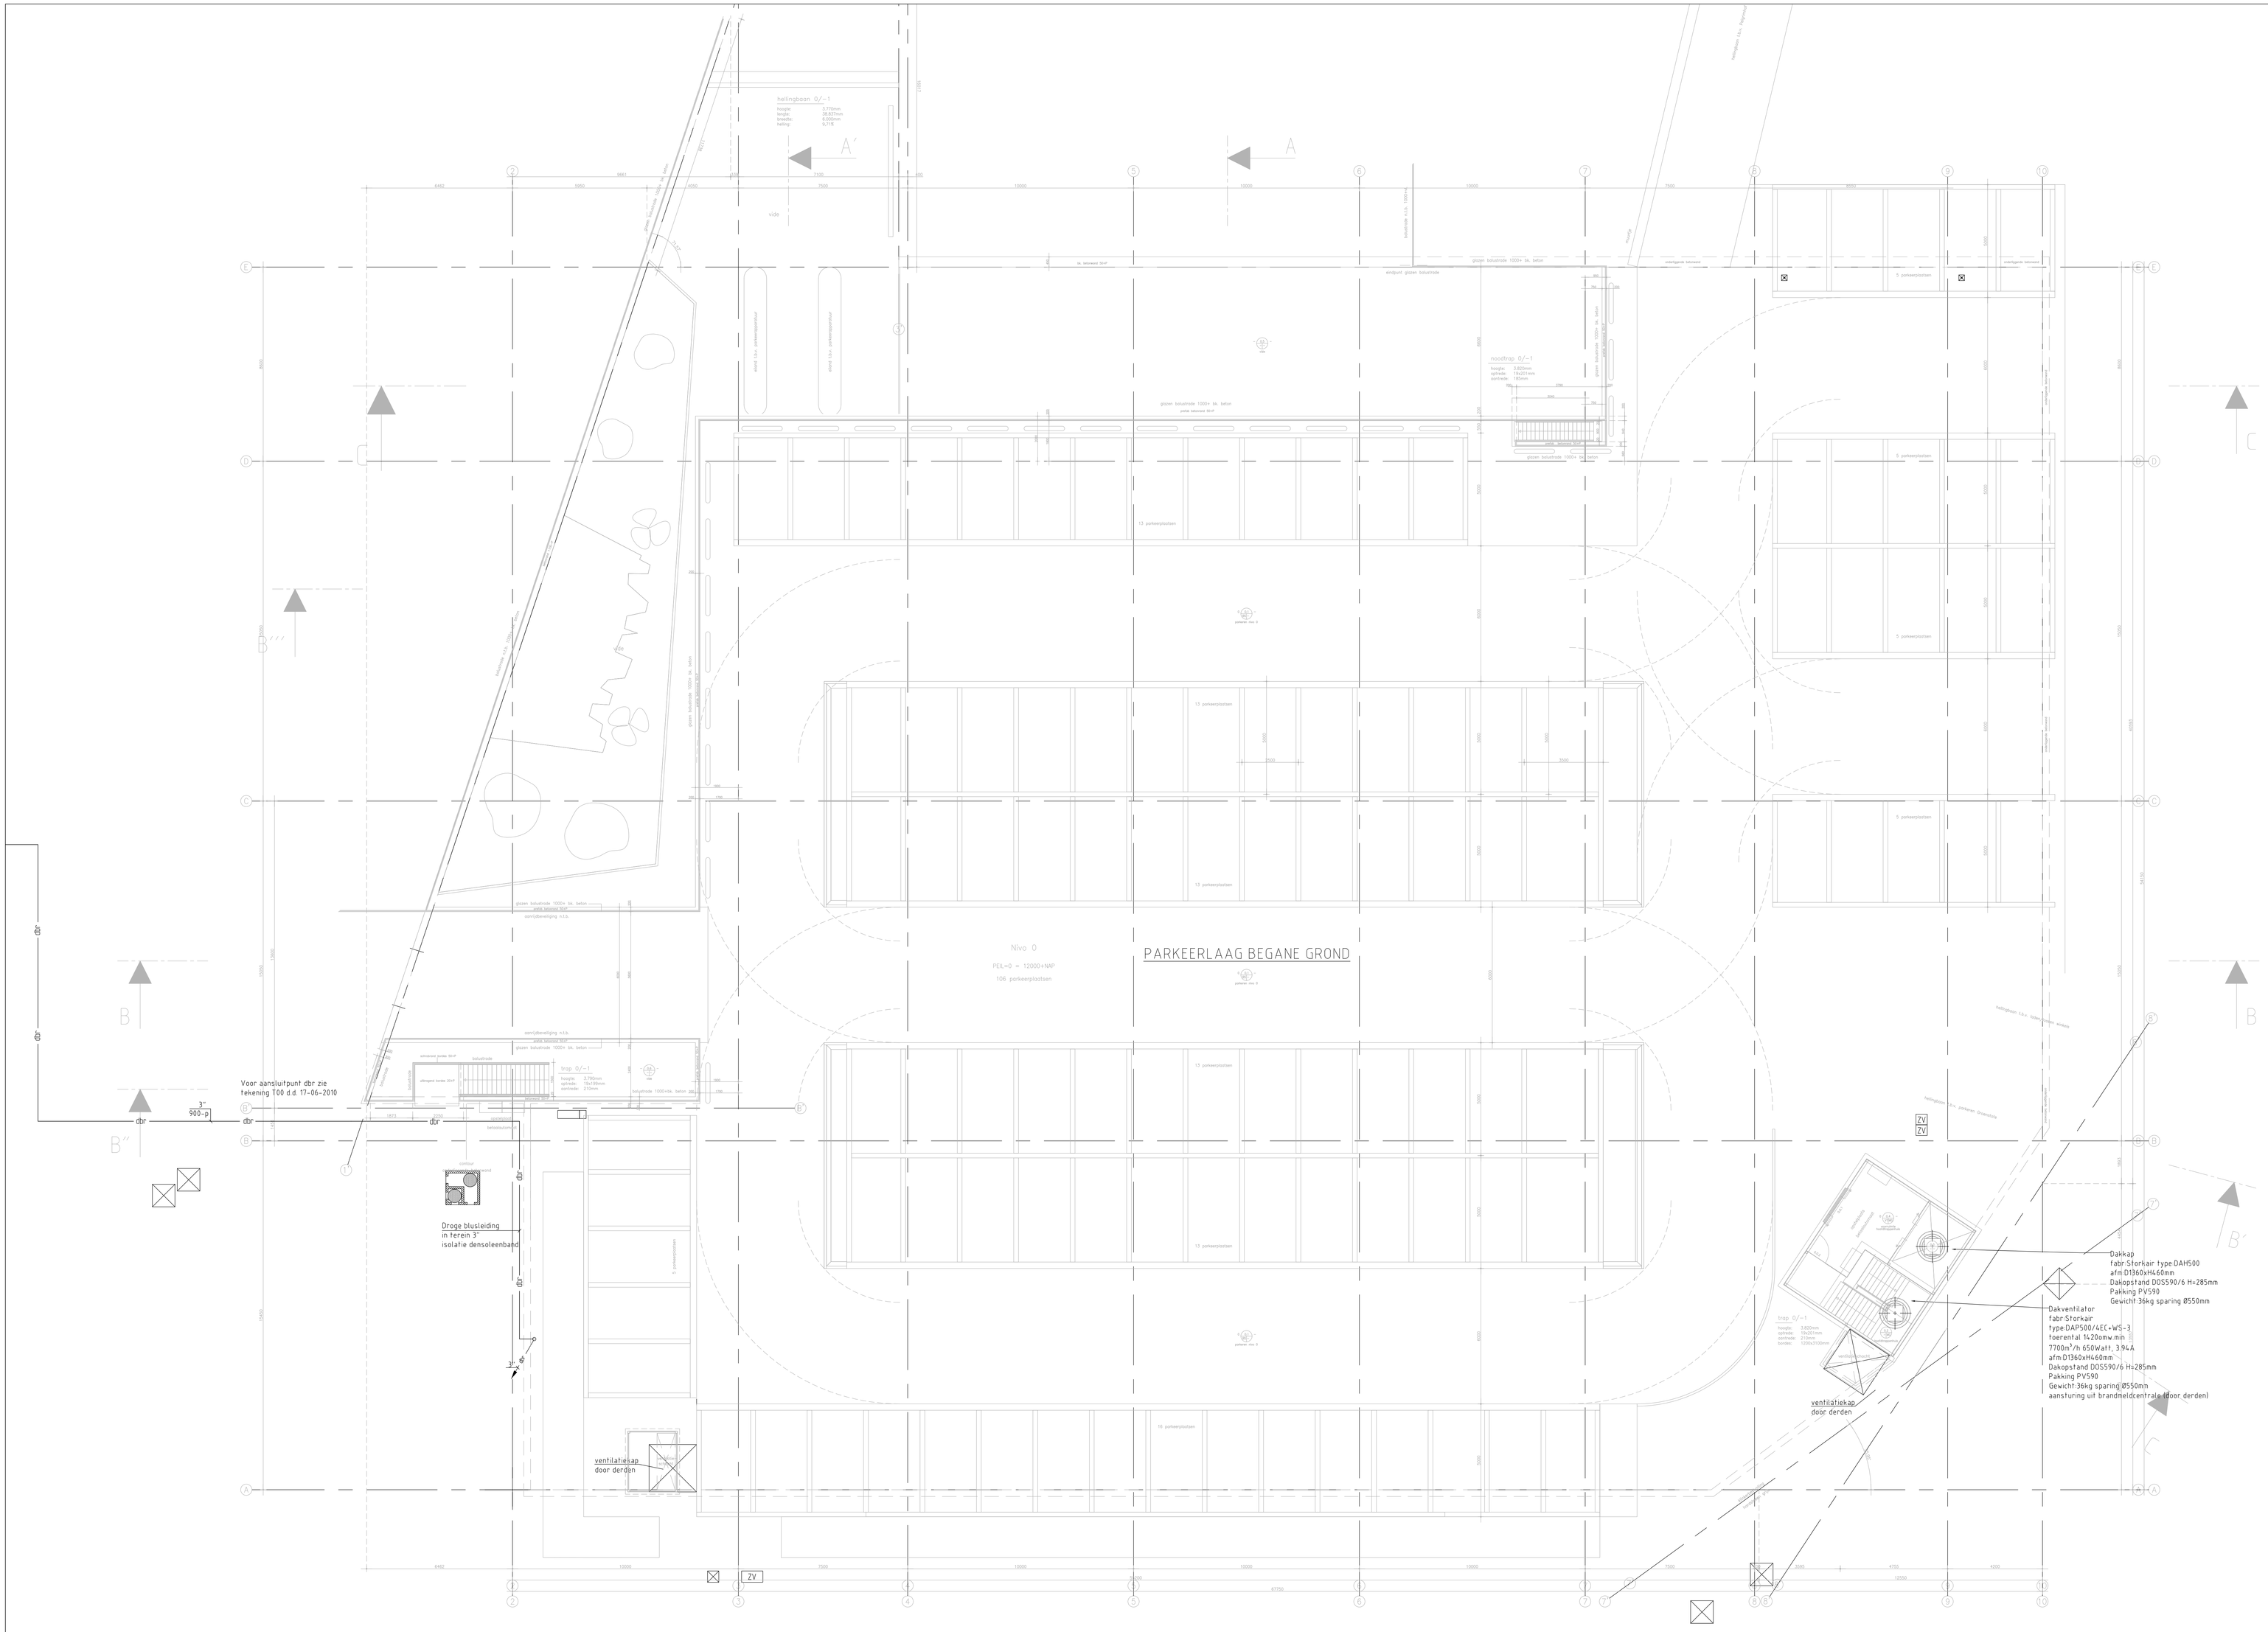

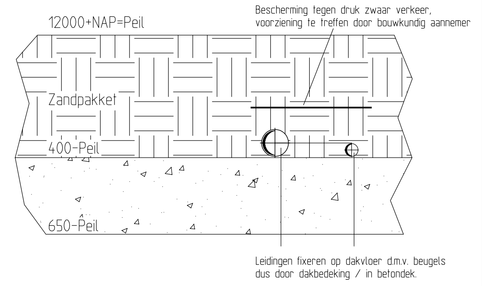

Doorsnede C-C

schaal 1:10

RENVOOI

- Koudwaterleiding PE/koper alle leidingen in het zicht/inpandig voorzien van tracing
- dbr Drogebrandleiding gegalv. dikwandig In de grond dikwandig gegalvaniseerd voorzien van denso-bandage
- vwa vuilwaterafvoer/persleidingen uitvoeren in SML
- Brandslanghaspel 30mtr + handblusser
- Storzkoppeling 2½"
- Keerklep
- Regelklep
- l.p. Langs plint

REVISIE

Isolatie:
Alle waterleidingen m.u.v.Trappenhuizen
isoleren met Armaflex SH 9mm
in parkeergarage afwerken met verzinkte plaat
Alle cv leidingen isoleren met Armaflex AF 19mm
en afwerken in technischeruimte met isogenopak

TOEGEPASTE VREF

Opdrachtgever:	Heijmans Beton en Waterbouw	Adviseur: CUMAC	Architect: BD Architectuur

Bouwdeel: Nieuwbouw parkeergarage Masiusplein Zevenaar

F	E
D	C
B	A Aug-2010 BvK

Opdrachtgever: Heijmans Beton en Waterbouw

Werktuigbouwkundige onderdeel: Werktuigbouwkundige installaties Parkeerlaag begane grond

Gewijzigd	
Werknr.: A08036	Gecontr.:
Get.: BvK	Blad
Datum: Jul - 2010	A0
Schaal: 1:100	Aantal
Tek.nr.: A08036-tg	

installatietechniek
uw totaalinstallateur
Postbus 345, 6710 BH Ede
tel: 0318 63 73 75
fax: 0318 62 23 46
www.ifn.nl