



Renvooi Bouwkundig

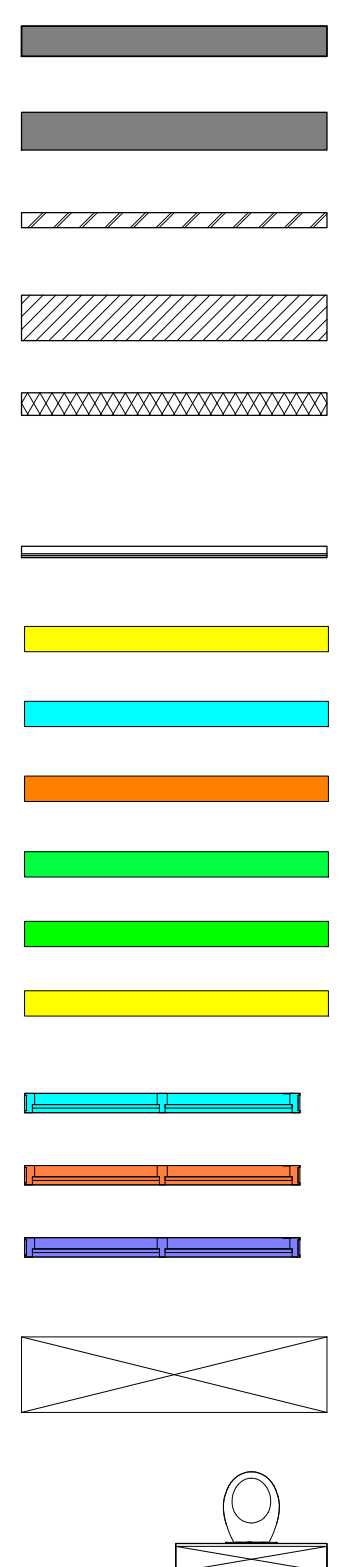



- prefab beton
- in het werk gegalst
- metselewerk baksteen
- metselewerk kalkzandsteen
- isolatie
- m
- lichte scheidingwand voorzehend kalkzandsteen d=40mm


MSV93/40.1AA Voorzetwand

MS100/1.75.1	R'w 30dB - 30min. WBD60
MS100/1.75.1A	R'w 38dB - 30min. WBD60
MS100/2.50.2A	R'w 43dB - 60min. WBD60
MS125/2.75.2A	R'w 45dB - 30min. WBD60
MS Comi 125/2.75.2A	R'w 51dB - 60min. WBD60

Kozijn/Deur	Rw 28dB
Kozijn/Deur	Rw 33dB
Kozijn/Deur	Rw 38dB

schacht
Inbouwtoilet

Renvooi Brandveiligheid

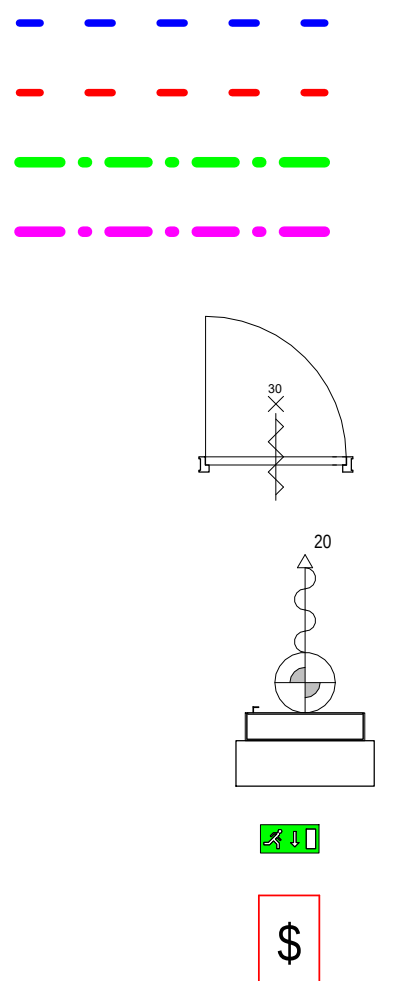

WBDO brandscheiding 20min.
WBDO brandscheiding 30min.
WBDO brandscheiding 60min.
WBDO brandscheiding 120min.

Brandslanghaspel in opbouw met lengte worp

Vluchtweg aanduiding

Parieksluiting op af te sluiten deuren, indien niet aangegeven bij een deur in de vluchtweg dan is deze deur niet afsluitbaar