


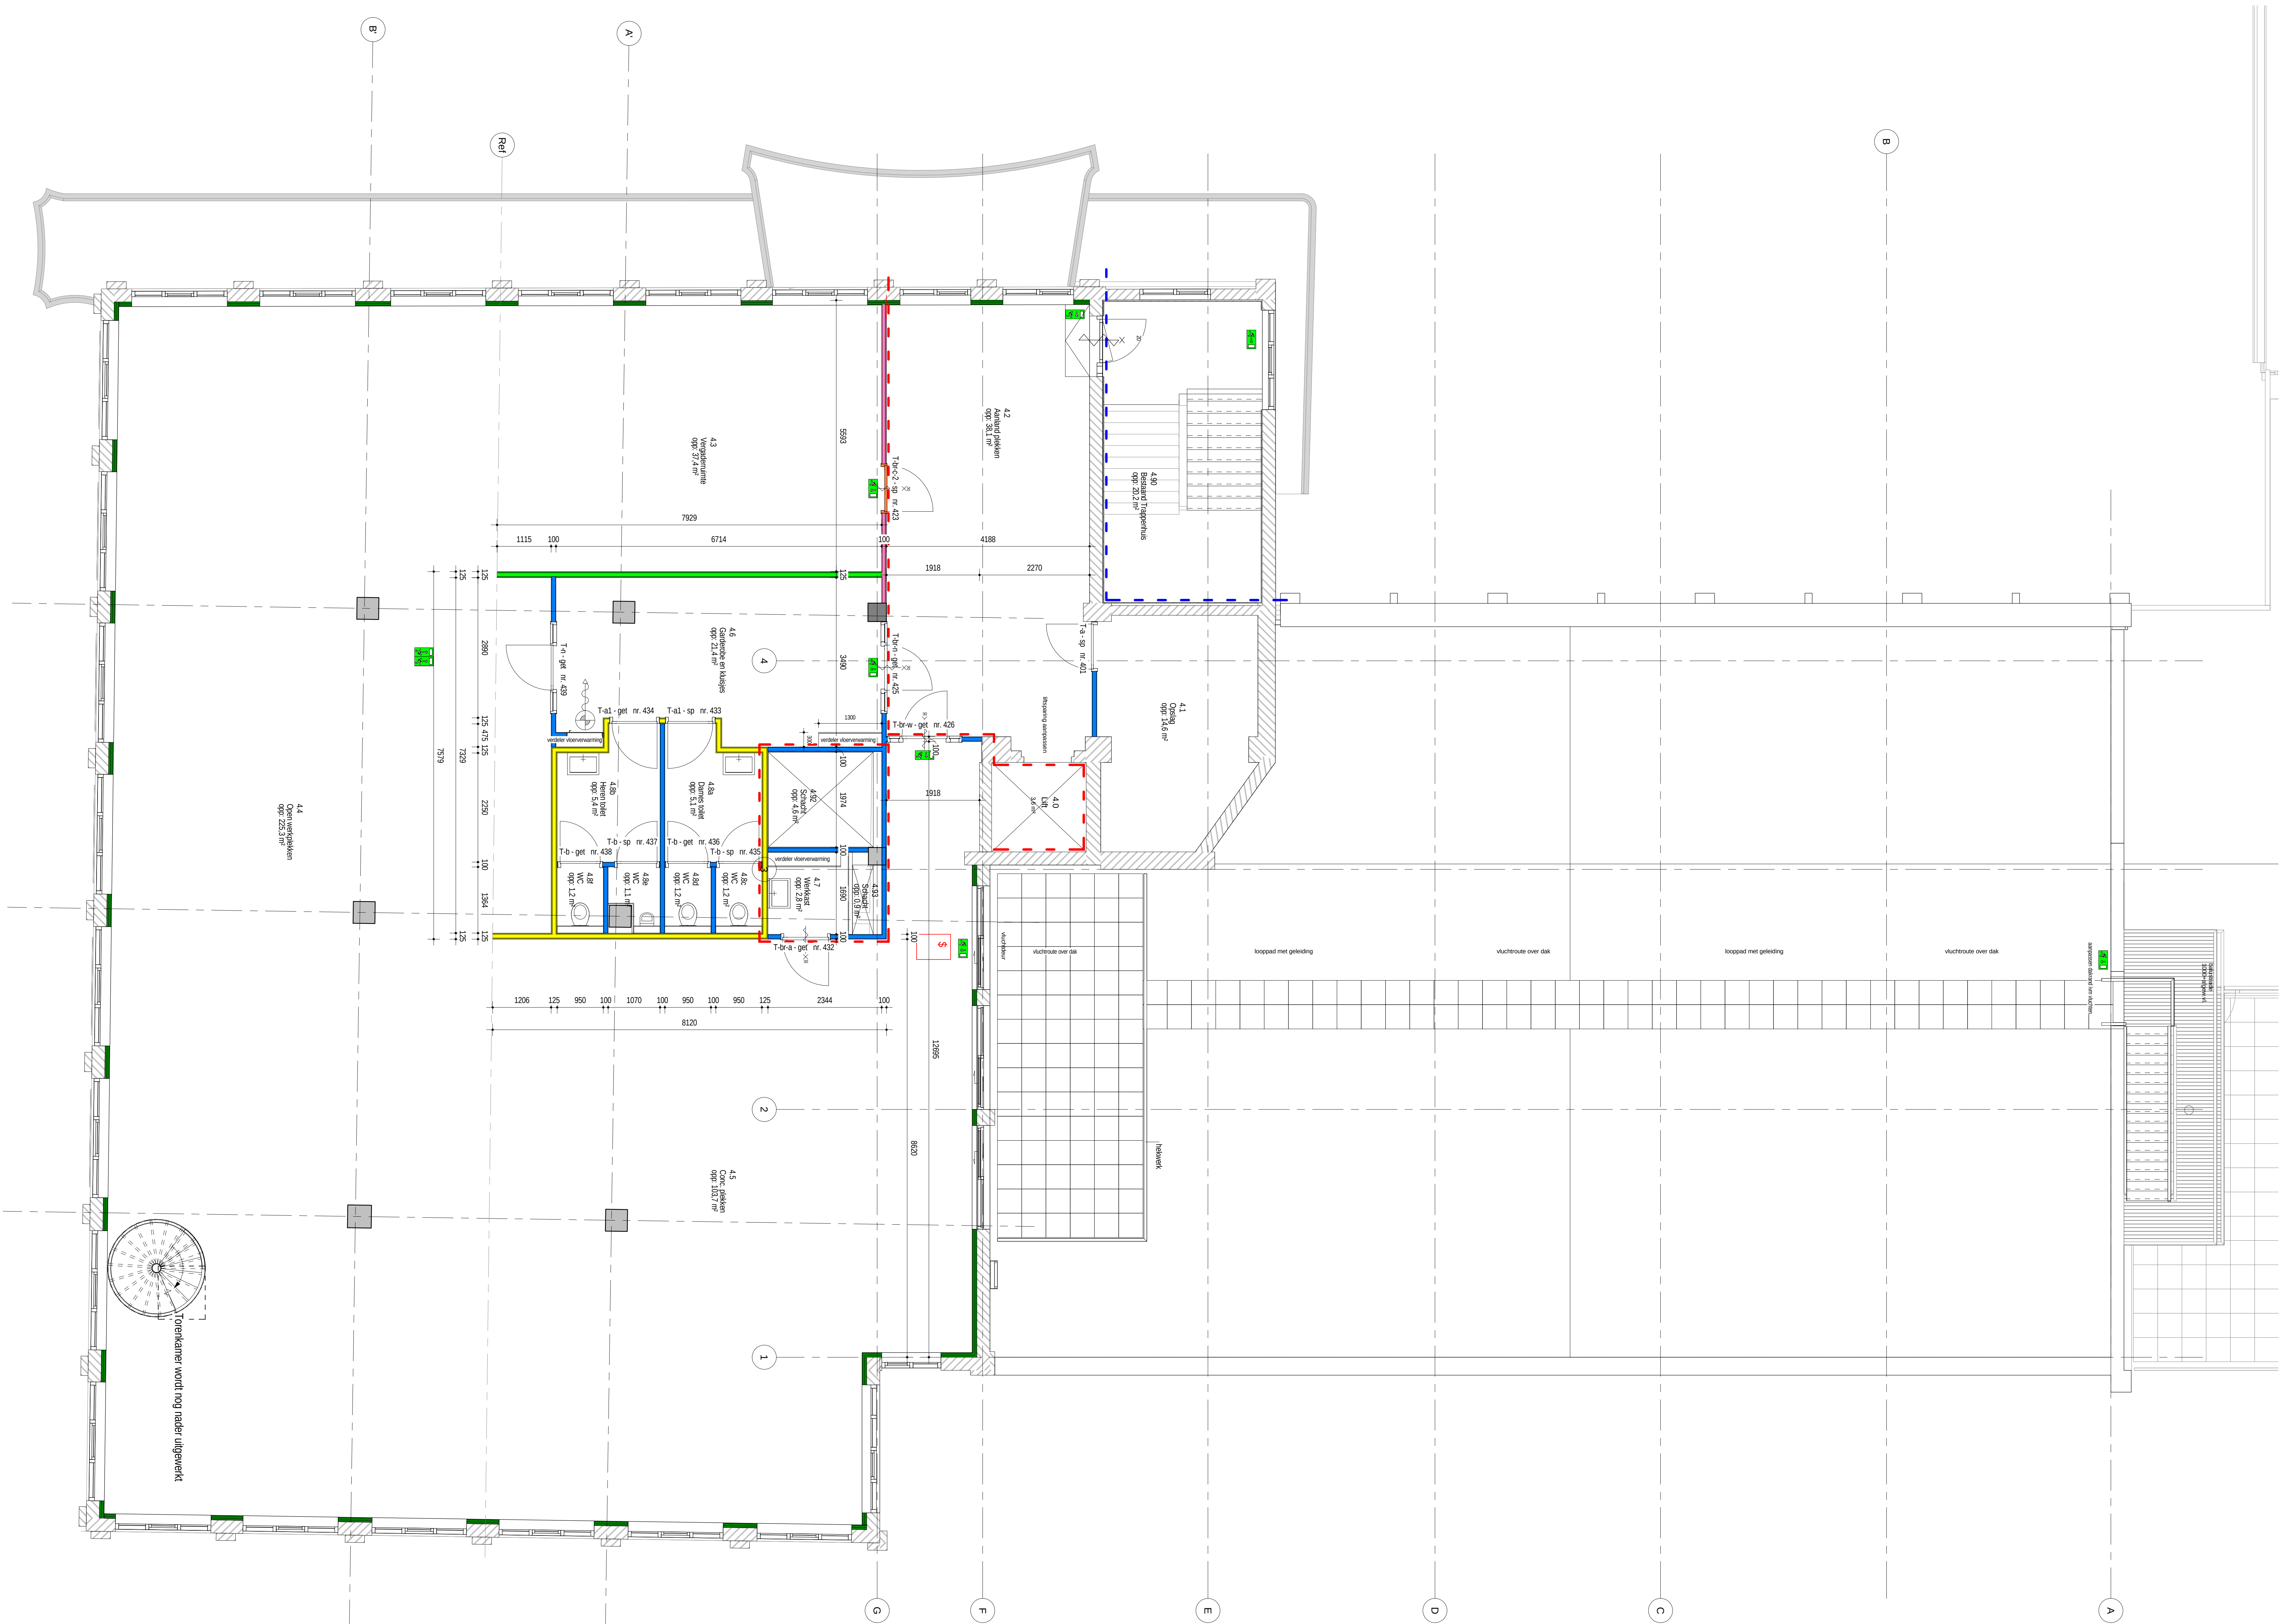

004_Ruimteoverzicht Turmac V4					
Nummer	Ruimte	Opp	Pers.	Gebruiks functie	Bouwbesluit terminologie

Renvooi Bouwkundig

- proef beton
- in het werk gestort
- metaleen baksteen
- metaleen kalkzandsteen
- isolate
- lichte scheidingwand voorsteven kalkzandsteen (d=40mm)
- MSV340 1AA Voorsteven
- MS1001 75.1 Rvw 30dB - 30mm WBCBO
- MS1001 75.1A Rvw 30dB - 30mm WBCBO
- MS1002 50.2A Rvw 43dB - 60mm WBCBO
- MS1002 75.2A Rvw 45dB - 30mm WBCBO
- MS Corn 125/2 75.2A Rvw 51dB - 60mm WBCBO
- KorprDeur Rvw 28dB
- KorprDeur Rvw 33dB
- KorprDeur Rvw 38dB
- schacht
- inbouwtoilet

Renvooi Brandveiligheid

- WBCBO brandschieding 20min
- WBCBO brandschieding 30min
- WBCBO brandschieding 60min
- WBCBO brandschieding 120min
- Deur zelfsluitend 30min WBCBO
- Brandingshappel inbouw met lange wop
- Vluchtweg aanduiding
- Parkeersituatie op of te sluiten deuren, indien niet aangegeven is een deur in de vluchtweg dan is deze deur niet zelfsluitend en voorzien van een zgn. loopstijp