
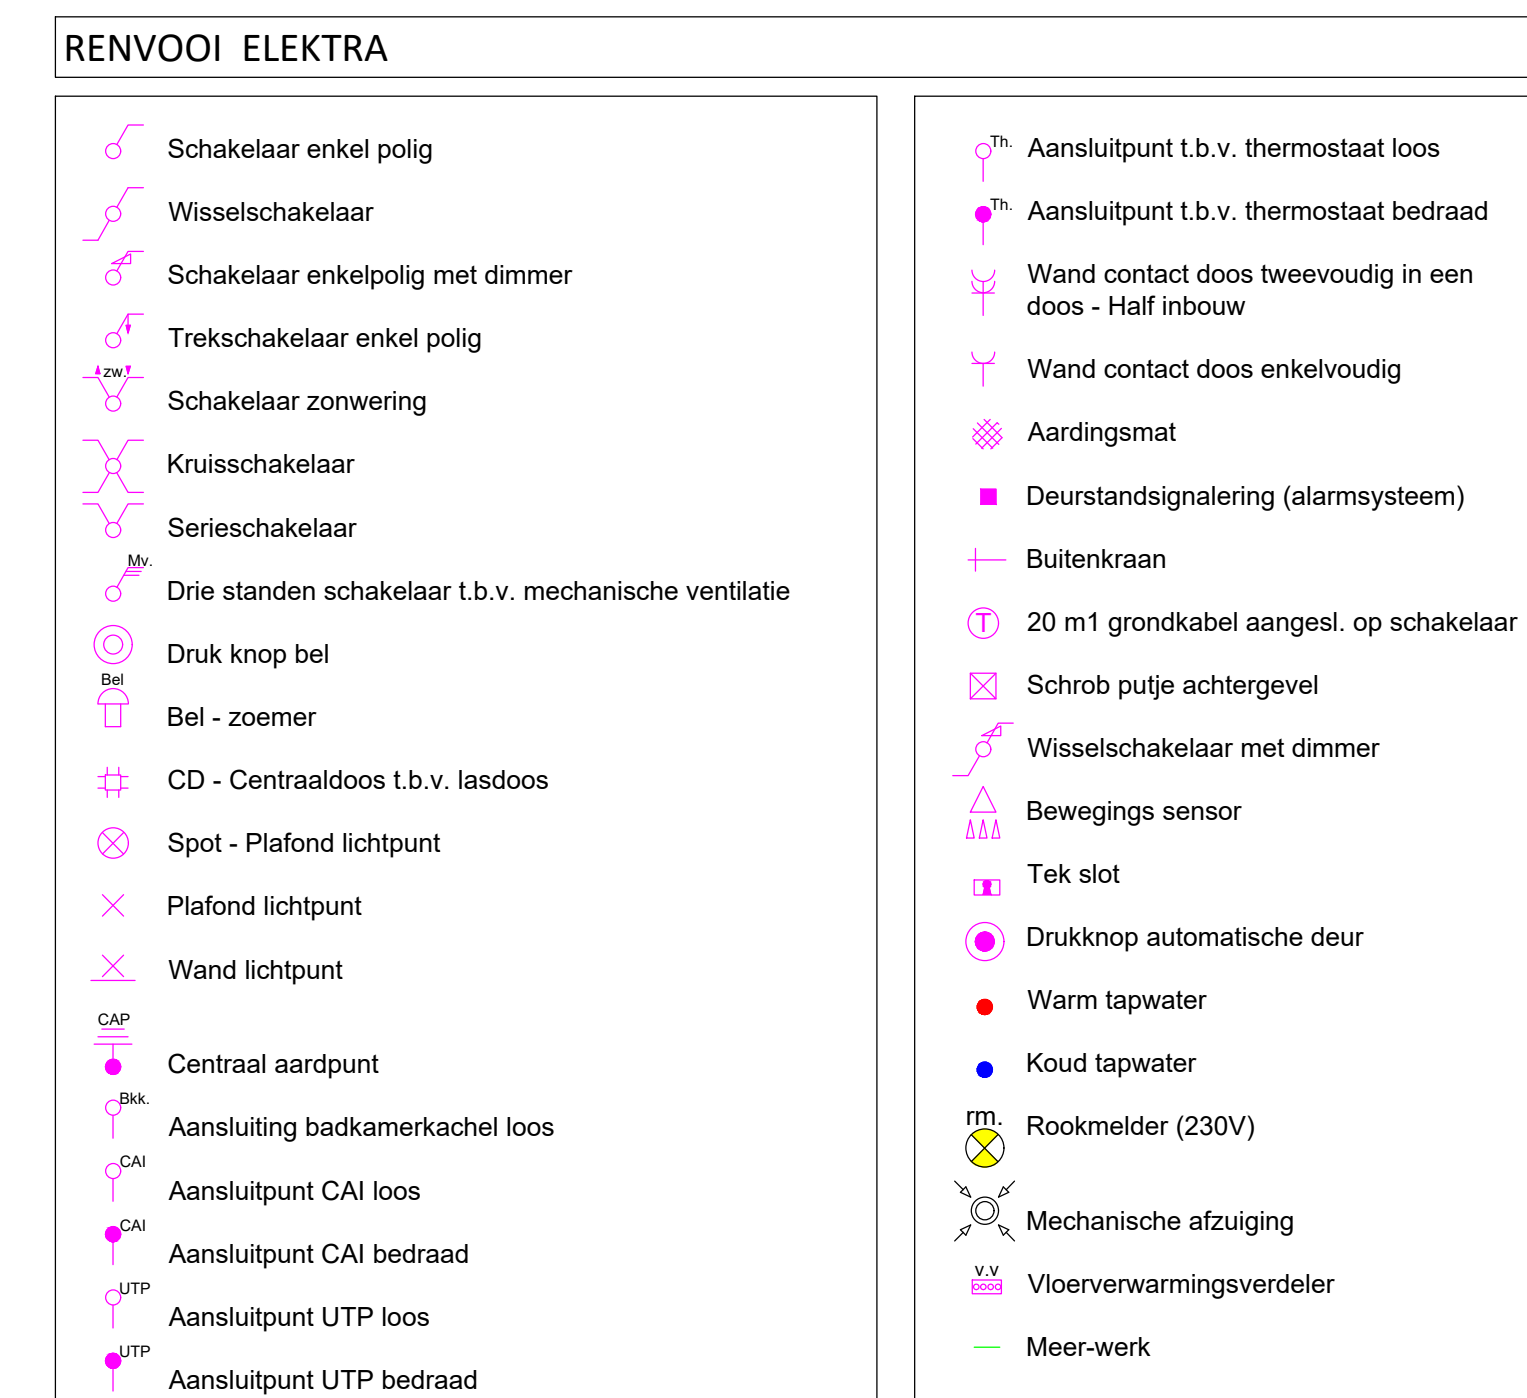
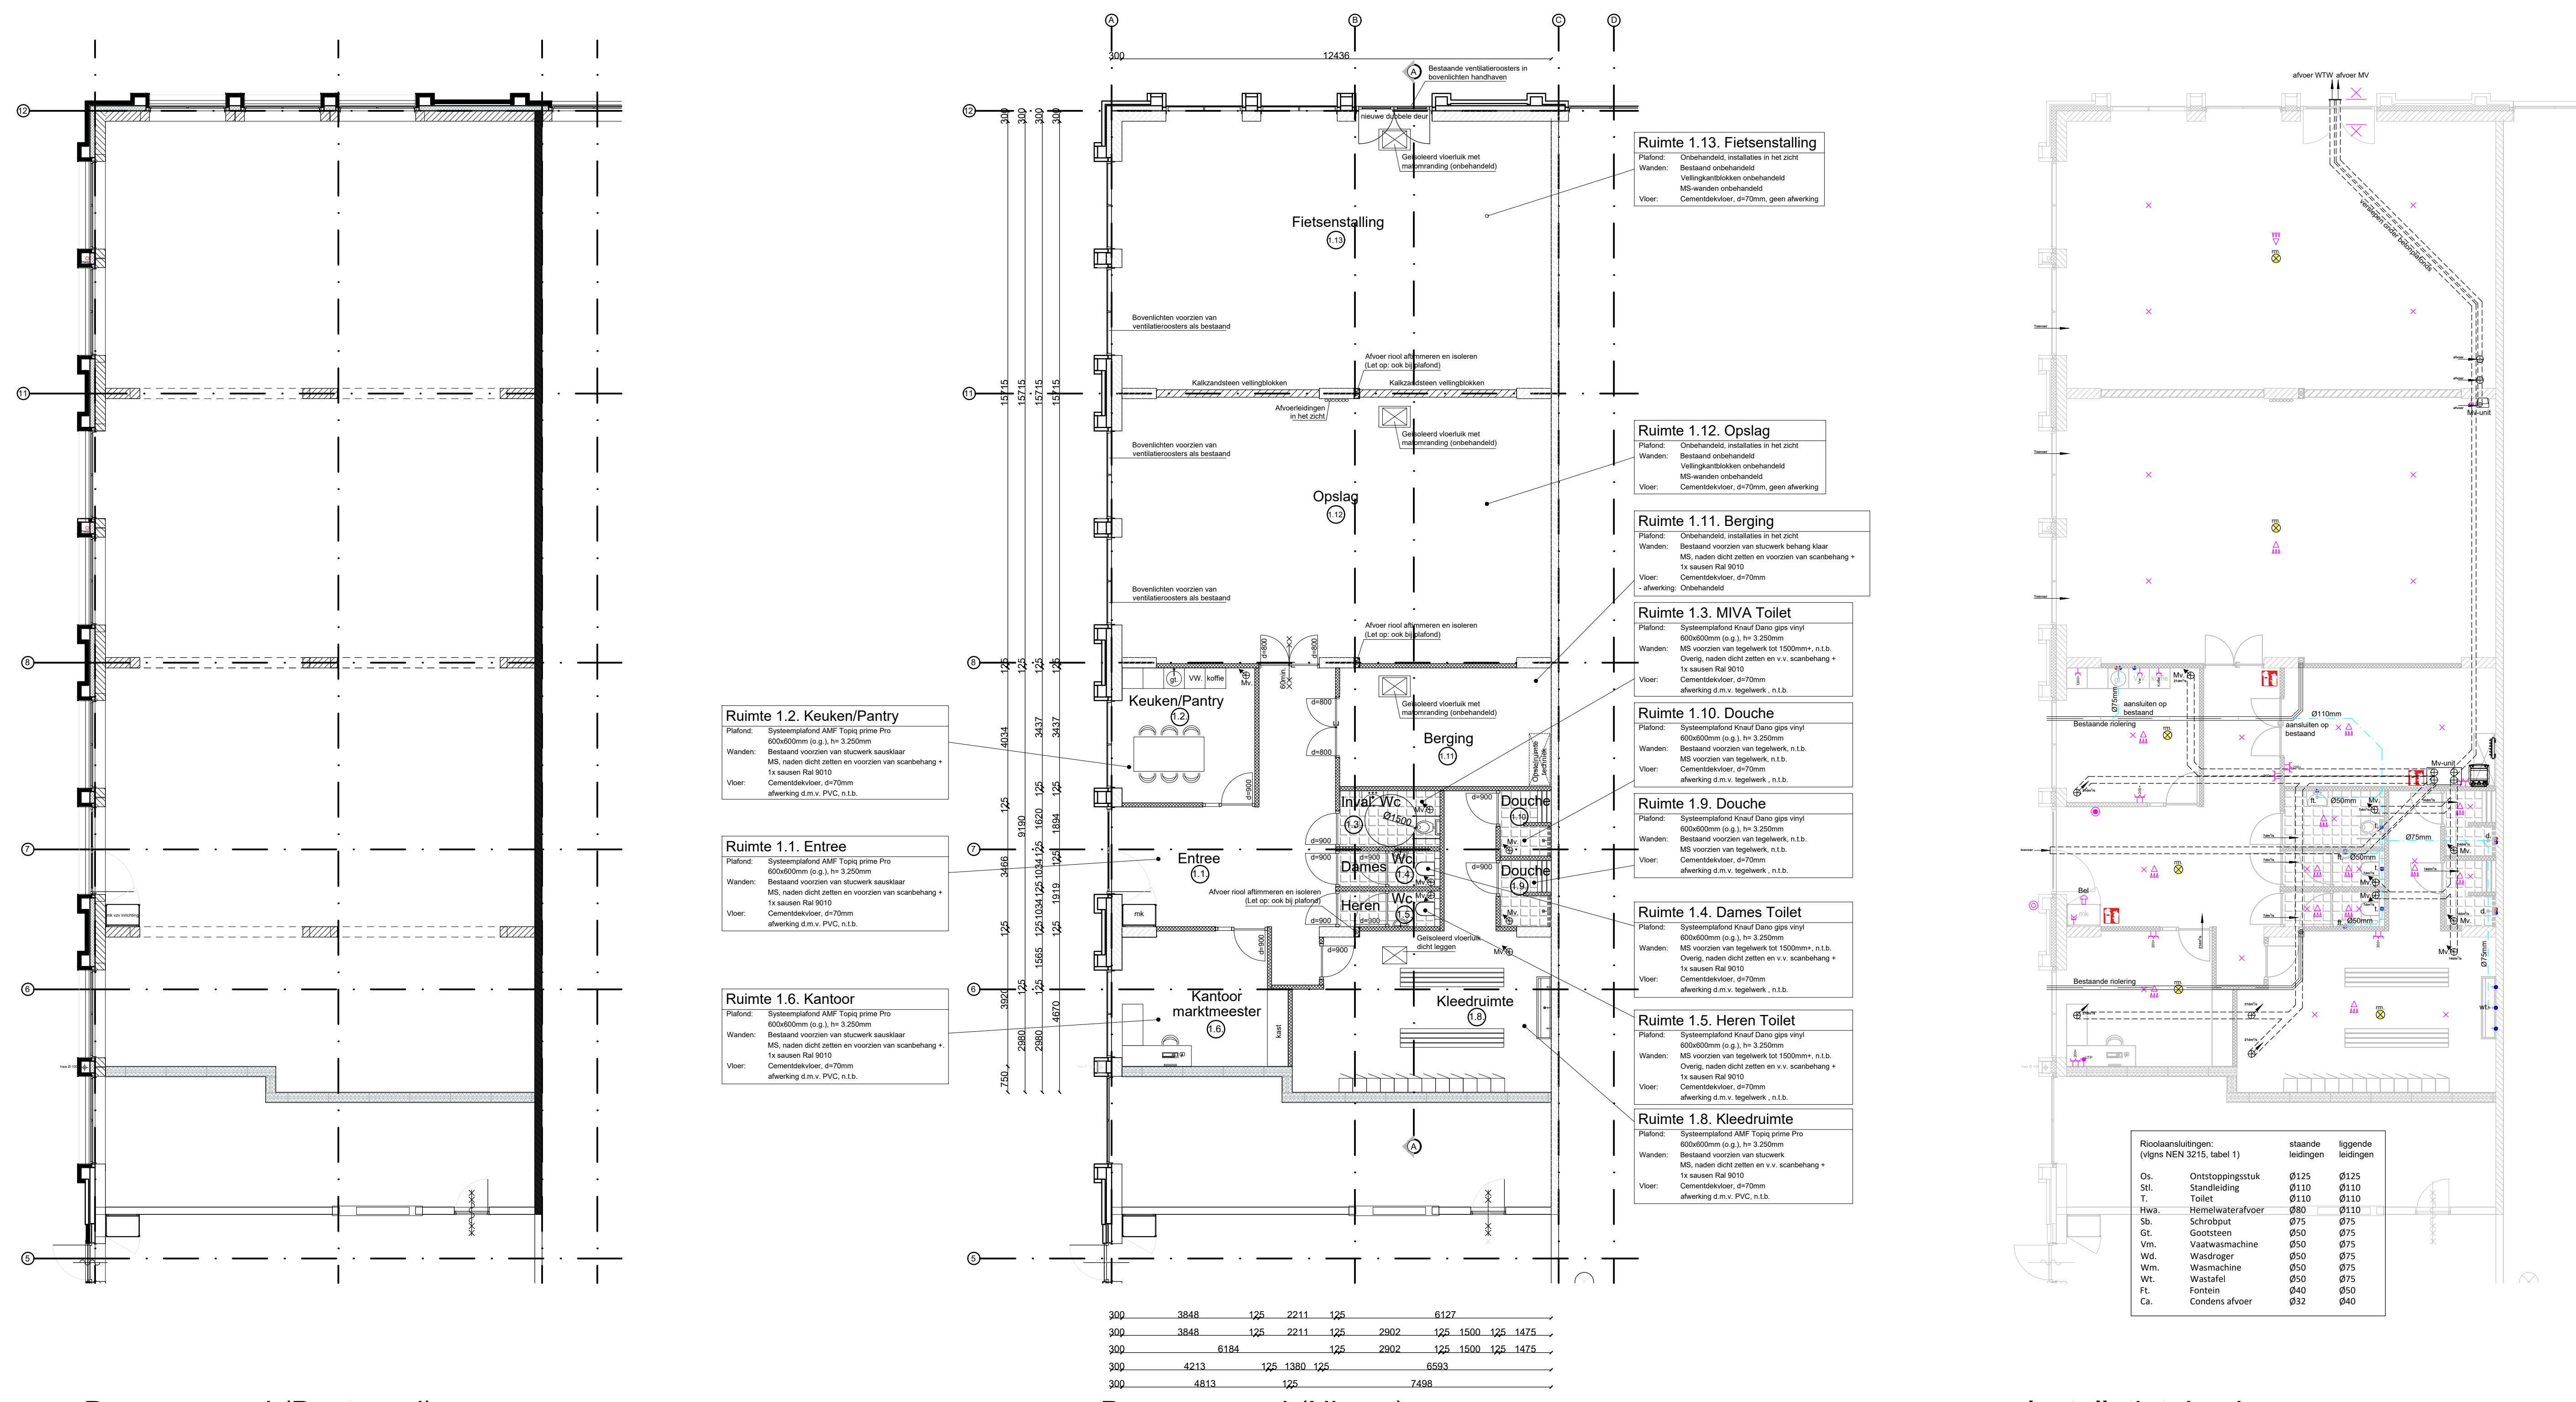
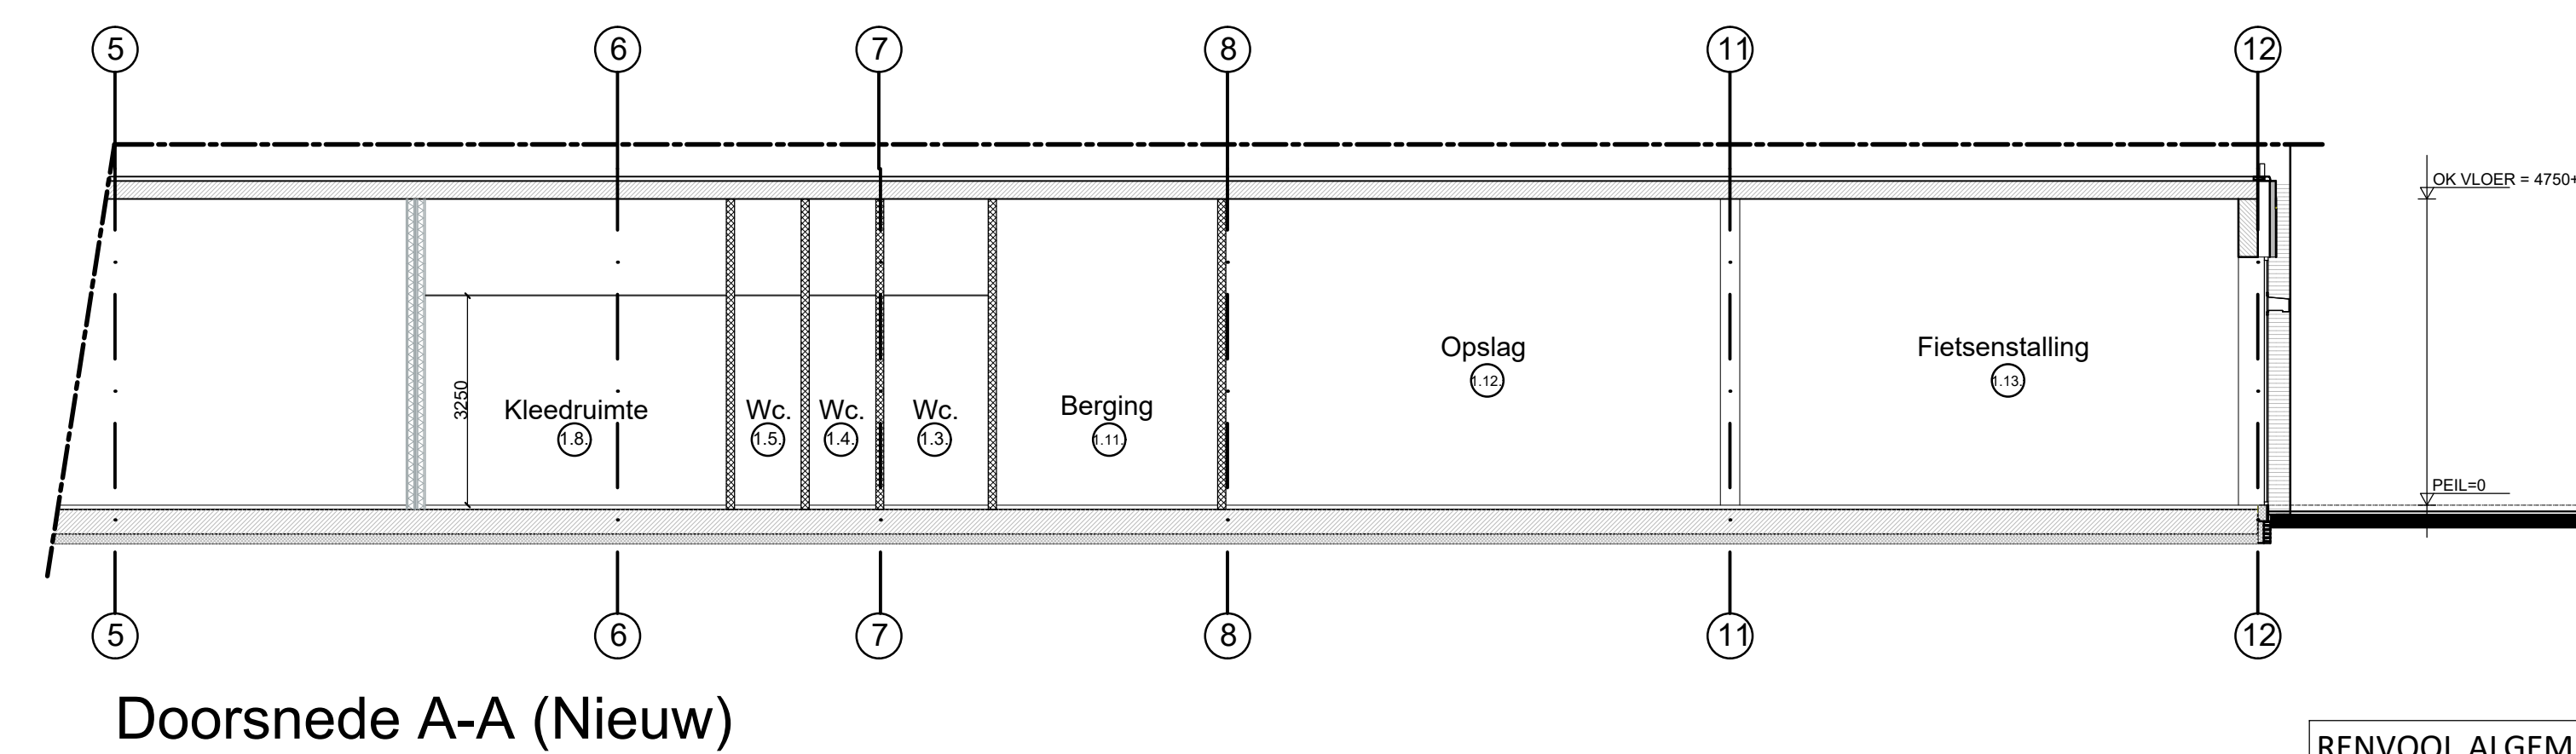


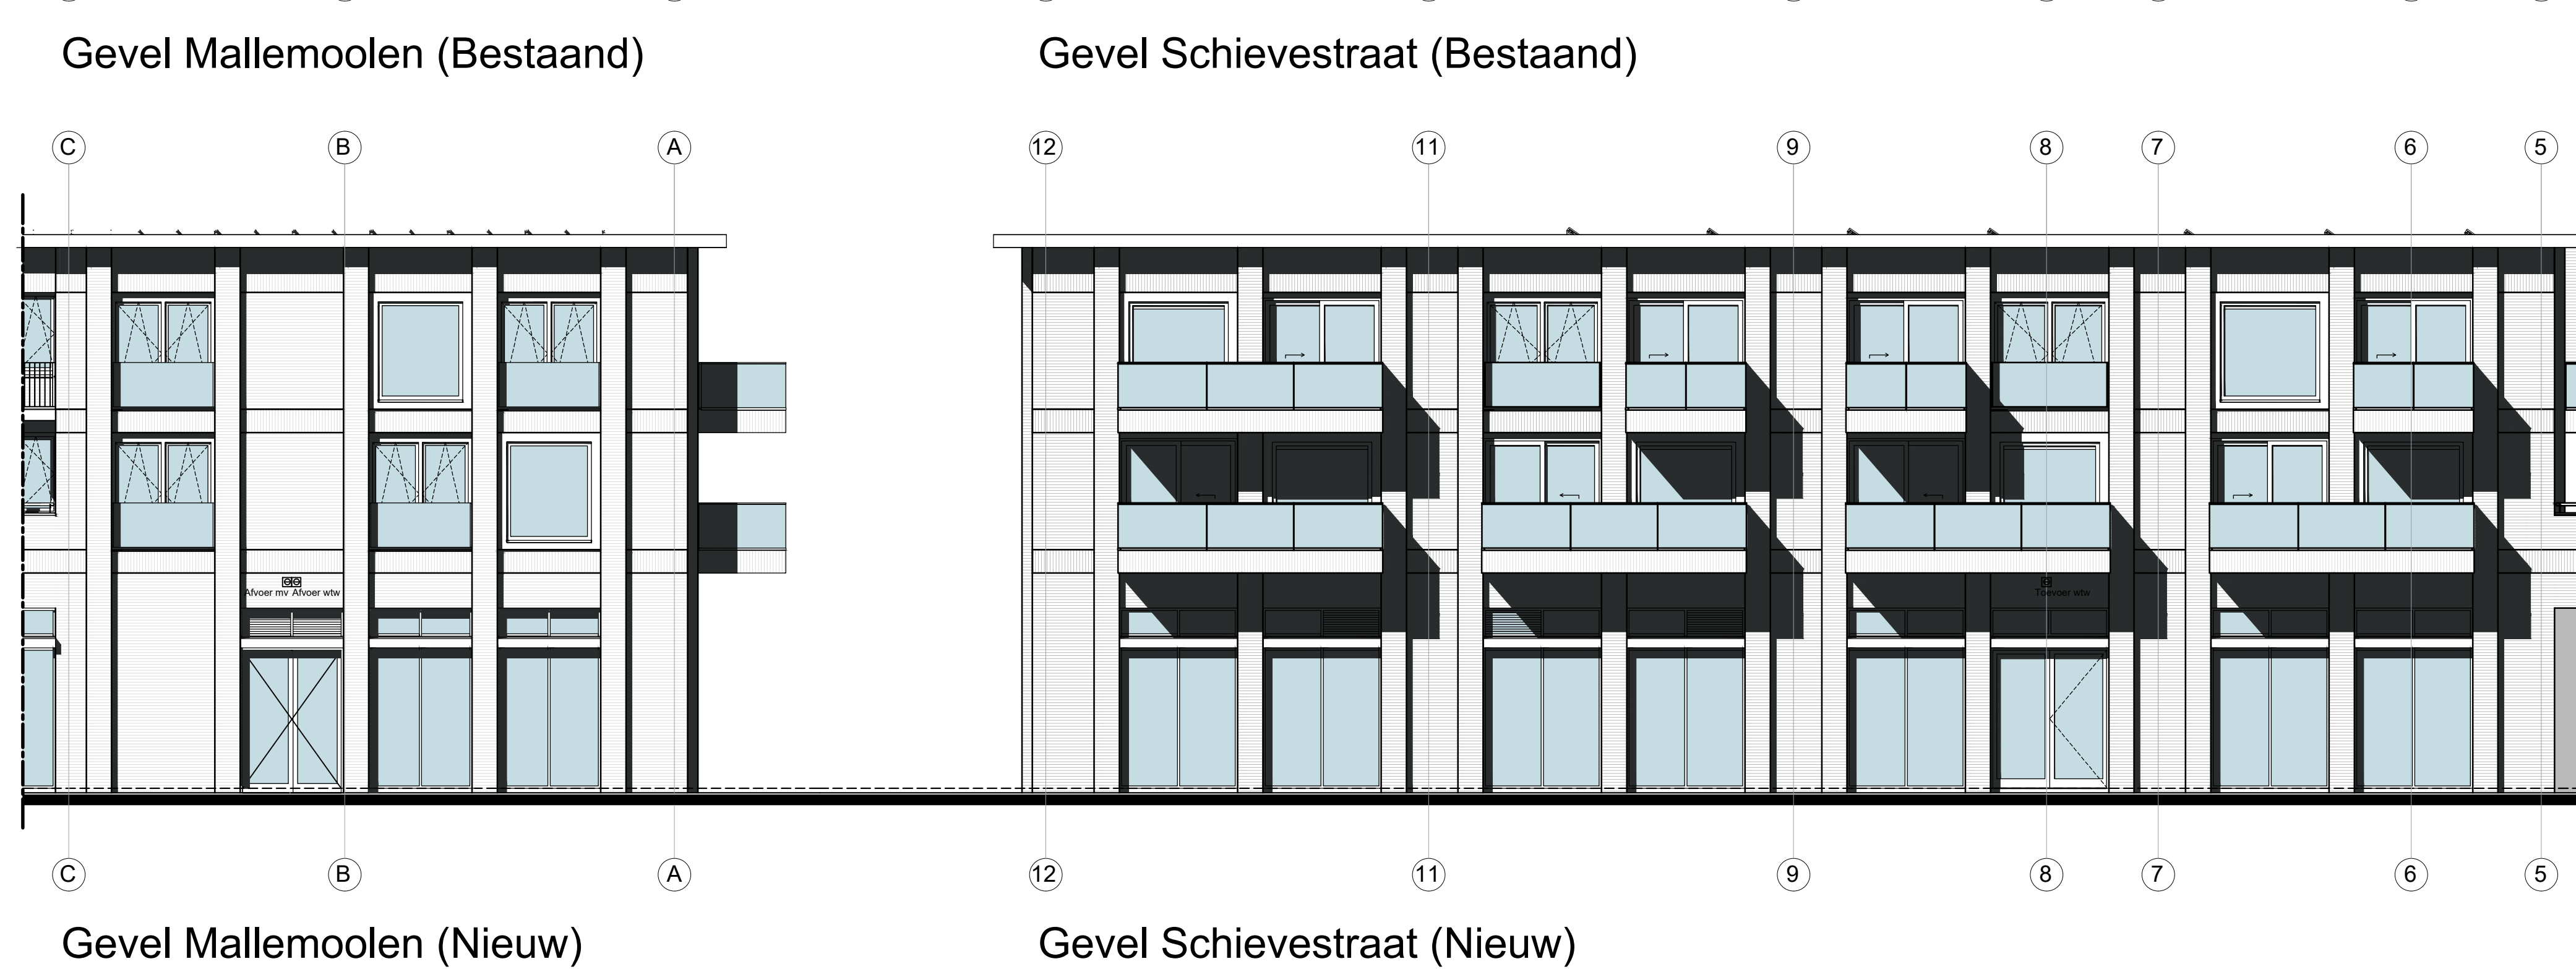

Wijziging(en):	Gewijzigd:
Wijz. 1.: Aanpassingen na opmerkingen opdrachtgever.	1.: 28-03-2024
Wijz. 2.: Laatste aanpassingen na controle/opmerkingen opdrachtgever.	2.: 17-04-2024
Wijz. 3.:	3.:
Wijz. 4.:	4.:
Wijz. 5.:	5.:

[illegible][illegible]

RENVOOI BRANDVEILIGHEID

• De rookmelders worden geplaatst volgens de primaire inrichtingsgevoelers als bedoeld in NEN 2555. Rookmelders worden behouden voor brandveiligheidsplan met maximaal 60 minuten (MAGN)

RENVOOI MATERIALEN EN SYMBOLEN			
	metsteelsw d=100 mm	vw	opstaplust vastzetser
	isolatie d=133 mm	kp	opstaplust kooplust
	prefab beton d=250 mm	wm	opstaplust mechanische
	in het werk gegot beton d=250 mm	opstaplust draagvloer	
	Plastersteen d=100 mm	Cf/v-af	centrale verwarming/draaiwarming/waatsponp
	houtkernbetonde vloer d=233,5 mm	vvb	mechanische ventilatiebox
	lichte scheidingswand, type normaal d=70/100 mm	ov	omvormer t.b.v. PV-panelen
	lichte scheidingswand, type hydro d=70/100 mm		mechanische ventilatie, afvoerput
	lichte scheidingswand, type zwart d=70/100 mm		mechanische ventilatie, toevoerput
	binenwandel, metsteelsw d=100 mm		hermetiseerde afvoer
	binenwandel, metsteelsw voorwaaikand d=75 mm		rookweerstand
	wandplaat	sp	gasdichtheid, indertijd aangegeven
		gd	gasdichtheidscode
			entree woning
	voertuigpaviljoen		

RENOVOI BRANDBESTRIJDING	
	opbouw 30 minuten WD800
	opbouw 60 minuten WD800
	zelfluisdend
	30 minuten WD800 eenzijdig
	30 minuten WD800 zelfluisdend, zelfluisdend
	30 minuten WD800
	30 minuten WD800, zelfluisdend
	60 minuten WD800
	60 minuten WD800, zelfluisdend
	brandrookdopzorg
	rookvluit
	handbrandmelder
	slow whoop
	rookmelder
	CO2 detectie
	LPG detectie
	droge blusleiding
	brandafslapen
	handbrandvlusser
	blusdoelen
	brandweeringang
	noodverlichting
	vluchtwegrichting omhoog
	vluchtweg
	uitgang
	deur voorzien van kleefmagneet
	deur te openen zonder sleutel

RENVOOI THERMISCHE SCHIL
• Een afwerende schiedingsconstructie van een ventilatiegat, een toelustrans van een badruimte, heeft een minimale warmteweerstand van: verticale schiedingsconstructie 0,20 m²W/K horizontale schiedingsconstructie 0,30 m²W/K diagonale schiedingsconstructie 0,60 m²W/K schiedingsconstructie met grond of water 3,70 m²W/K • Hierin, waarvan de laag met de thermische isolatie een warmtegeleidingscoëfficiënt van ten hoogste 0,23 W/mK • Ramen, deuren en trapdeuren in een thermische schied met een <u>geïsoleerde</u> warmtegeleidingscoëfficiënt aan een toelustrans 0,45 W/m²K • Dit kan opgevoerd worden aan een schiedingsconstructie, waarvan de geïsoleerde niet groter is dan 20% van de geïsoleerde opgevoerd aan de geïsoleerde schied met een minimale warmteweerstand niet een transmissie

DEFINITIEVE POSITIES TOEVOERROOSTER EN AFVOERROOSTERS VENTILATIEVOORZIENING VOLGENS ADVISEUR



BOUWCONSTRUCTIE EN ADVESBUROU
 Oudegracht 10 • 6001 BSLA • 0475 396 300
 0475 003 0496 Nl • www.vanvugt.nl
 e-mail: info@vanvugt.nl

DEFINITIEF

Bestektekening

project: Verbouw van een bestaand bedrijf (spaar) aan het Raadhuisplan 1 te Zevenaar

opdrachtnummer: Gemeente Zevenaar, Raadhuis 27, 6011A, Zevenaar

ontwerper: Roelien van der Kolk/Schrijver en ontvoorziening algemene ruiters Raadhuisplan 1, 6001GN, Zevenaar

engineer:	M. Busman	inwijping:	
format:	750 x 1200 mm	28-03-2024	project:
schalen:	1: 100	17-03-2024	23914
datum:	09-03-2024	tekening:	002

Deze tekening blijft eigendom van de opdrachtgever, vermeerderd of aan derden te kopiëren is niet toegestaan.