
De Hamer Beton B.V.
Weezenhof 9307 - 6536 AE Nijmegen
Postbus 6553 - 6503 GB Nijmegen
Telefoon: +31 (0)24 344 12 44
E-mail: info@dehamer.nl
Website: www.dehamer.nl

de hamer
hart voor beton

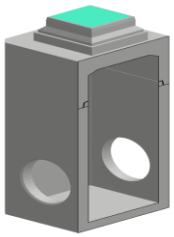

PUTTENSTAAT

Projectgegevens

Klant:	Gemeente Venlo, Stadswinkel Venlo
Ordernummer:	VOR306310
Werk:	Venlo, Maasstraat herinrichting en boomvervanging
Prefix:	MAAS
Uw contactpersoon:	Jack Chu
Uw telefoonnummer:	+31 6 57 32 16 11
Uw e-mail:	j.chu@venlo.nl
Werkvoorbereider:	Mesut Tirgil
Telefoonnummer:	+31 24 352 36 75
Datum:	26-6-2025
Versie:	VERSIE 3

Opmerkingen

Algemene gegevens

Gevraagde startdatum project: ZIE SCHEMA	Ter controle verzonden: 26-6-2025
Gevraagde leverdatum per put, zie overzicht putten	Wijzigingen verzonden:
	Wijzigingen verzonden:
Goedkeuring: Datum: Naam:	Handtekening / Firmastempel ter goedkeuring:

Wij vragen u de buizen/puttenstaat te controleren en, voorzien van uw handtekening inclusief firmastempel, aan ons te retourneren. Alleen dan kunnen correcte en afgesproken levertijden worden gegarandeerd.
Met de goedkeuring geeft u opdracht tot produktie en verplicht u zich tot afname.
De putdeling kan afwijken i.v.m. onze produktiemogelijkheden.

De Hamer Beton B.V.
Weezenhof 9307 - 6536 AE Nijmegen
Postbus 6553 - 6503 GB Nijmegen
Telefoon: +31 (0)24 344 12 44
E-mail: info@dehamer.nl
Website: www.dehamer.nl

de hamer
hart voor beton

Ordernummer:	VOR306310	Datum:	26-6-2025
Werk:	Venlo, Maasstraat herinrichting en boomvervanging	Versie:	VERSIE 3
Prefix:	MAAS		

Totaal Schachten (maatvoering in mm)

Afmetingen	Aantal	Afmetingen	Aantal	Afmetingen	Aantal
600x600		1500x1500			
800x800		1500x2000			
1000x1000	9	1800x1800			
1250x1250	2	2000x2000			
1000x1500		2000x3000	1		
1000x2000					

Schachten (maatvoering in mm)

Putnr.	Afmeting	Gevraagde leverda	Opmerkingen
1030	1000x1000	13-10-2025	
114_0022	2000x3000	22-9-2025	
114_0023	1000x1000	13-10-2025	
92_00221	1000x1000	22-9-2025	
92_00222	1000x1000	13-10-2025	
92_00223	1000x1000	13-10-2025	
92_00224	1000x1000	13-10-2025	
92_00225	1000x1000	13-10-2025	
92_00226	1000x1000	13-10-2025	
92_00227	1000x1000	22-9-2025	
92_00228	1250x1250	22-9-2025	
92_00229	1250x1250	22-9-2025	

De Hamer Beton B.V.
Weezenhof 9307 - 6536 AE Nijmegen
Postbus 6553 - 6503 GB Nijmegen
Telefoon: +31 (0)24 344 12 44
E-mail: info@dehamer.nl
Website: www.dehamer.nl

de hamer
hart voor beton

Ordernummer:	VOR306310	Datum:	26-6-2025
Werk:	Venlo, Maasstraat herinrichting en boomvervanging	Versie:	VERSIE 3
Prefix:	MAAS		

Bij goedkeuring van de buizenstaat verplicht u zich tot afname van onderstaande artikelen met *



Buizenstaat


Artikelnummer	Omschrijving	Aantal
1.000.398	Hab.mofvlk.080.100	2
1.000.403	Hab.spivlk.080.180	1
1.000.769	Per.080.200	32
1.000.772	Per.080.200.ham125	3


Putafmeting:	1000x1000 Hapro
Wanddikte:	150 mm
Bodemdikte:	120 mm
Maaiveld niveau:	16430 NAP
Hoogte putrand + stellaag:	360 mm
Bovenkant afdekplaat:	16070 NAP
Onderkant schacht:	13620 NAP
Totale puthoogte:	2810 mm
Hijsankers:	STARCON_DK_025_0170
Type stroomprofiel:	geen
Zandvang:	500 mm
Type mangat afdekplaat:	ACHTZ 600mm
Overstortmuur:	ja, bovenkant: 15500 NAP

	Hoogte (mm)	Gewicht (kg)	Wapening
Afdekplaat:	200	477	constructieve wapening
Onderbak:	2250	4544	ongewapend
Totaal:	2450	5021	

N1 HKS
HAB 400
RRS
b.o.b 14240
hoek 0°
verp. 0

W1 HKS
HAB 600
RRS
b.o.b 14240
hoek 0°
verp. 0

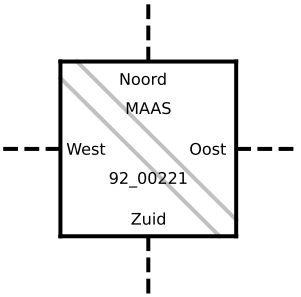


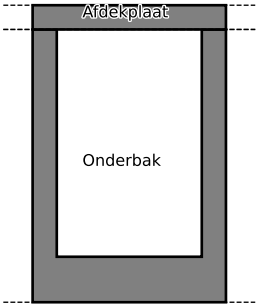

Putafmeting:	1000x1000 Hapro
Wanddikte:	150 mm
Bodemdikte:	120 mm
Maaiveld niveau:	16390 NAP
Hoogte putrand + stellaag:	380 mm
Bovenkant kegelstuk:	16010 NAP
Onderkant schacht:	13610 NAP
Totale puthoogte:	2780 mm
Hijsankers:	STARCON_DK_025_0170
Type stroomprofiel:	geen
Zandvang:	500 mm


	Hoogte (mm)	Gewicht (kg)	Wapening
Kegelstuk:	350	792	ongewapend
Onderbak:	2050	3271	ongewapend
Totaal:	2400	4063	

N1 HKS
PVCI 125
ISM
b.o.b 15200
hoek 0°
verp. 0

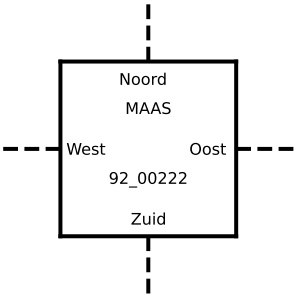

W1 HKS
HAB 600
RRS
b.o.b 14230
hoek 0°
verp. 0

O1 HKS
HAB 600
RRS
b.o.b 14250
hoek 0°
verp. 0

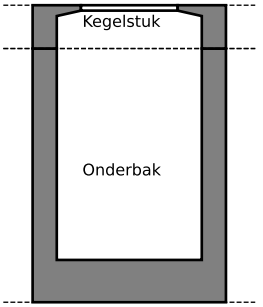


Z1 HKS
PVCI 125
ISM
b.o.b 15200
hoek 0°
verp. 0

Putafmeting:	1000x1000 Hapro
Wanddikte:	150 mm
Bodemdikte:	120 mm
Maaiveld niveau:	16580 NAP
Hoogte putrand + stellaag:	380 mm
Bovenkant kegelstuk:	16200 NAP
Onderkant schacht:	13600 NAP
Totale puthoogte:	2980 mm
Hijsankers:	STARCON_DK_025_0170
Type stroomprofiel:	geen
Zandvang:	500 mm


	Hoogte (mm)	Gewicht (kg)	Wapening
Kegelstuk:	350	792	ongewapend
Onderbak:	2250	3594	ongewapend
Totaal:	2600	4386	

N1 HKS
PVCI 125
ISM
b.o.b 15400
hoek 0°
verp. 0

W1 HKS
HAB 600
RRS
b.o.b 14220
hoek 0°
verp. 0

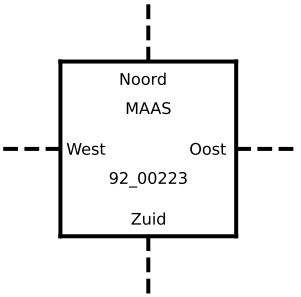

O1 HKS
HAB 600
RRS
b.o.b 14240
hoek 0°
verp. 0

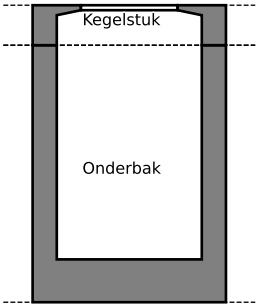


Z1 HKS
PVCI 125
ISM
b.o.b 15400
hoek 0°
verp. 0

Putafmeting:	1000x1000 Hapro
Wanddikte:	150 mm
Bodemdikte:	120 mm
Maaiveld niveau:	16550 NAP
Hoogte putrand + stellaag:	360 mm
Bovenkant kegelstuk:	16190 NAP
Onderkant schacht:	13590 NAP
Totale puthoogte:	2960 mm
Hijsankers:	STARCON_DK_025_0170
Type stroomprofiel:	geen
Zandvang:	500 mm


	Hoogte (mm)	Gewicht (kg)	Wapening
Kegelstuk:	1000	1832	ongewapend
Onderbak:	1600	2689	ongewapend
Totaal:	2600	4521	

N1 HKS
PVCI 125
ISM
b.o.b 15400
hoek 0°
verp. 0

W1 HVD
HAB 600
RRS
b.o.b 14210
hoek -5°
verp. 0

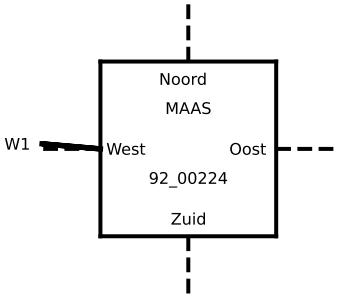


O1 HKS
HAB 600
RRS
b.o.b 14230
hoek 0°
verp. 0

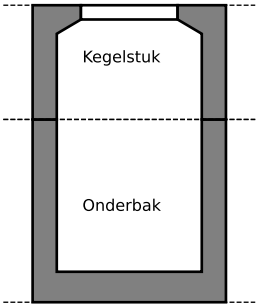


Z1 HKS
PVCI 125
ISM
b.o.b 15400
hoek 0°
verp. 0

Putafmeting:	1000x1000 Hapro
Wanddikte:	150 mm
Bodemdikte:	120 mm
Maaiveld niveau:	16770 NAP
Hoogte putrand + stellaag:	390 mm
Bovenkant kegelstuk:	16380 NAP
Onderkant schacht:	13580 NAP
Totale puthoogte:	3190 mm
Hijsankers:	STARCON_DK_025_0170
Type stroomprofiel:	geen
Zandvang:	500 mm

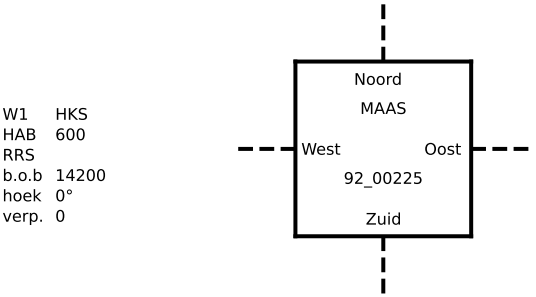

	Hoogte (mm)	Gewicht (kg)	Wapening
Kegelstuk:	1250	2245	ongewapend
Onderbak:	1550	2474	ongewapend
Totaal:	2800	4719	

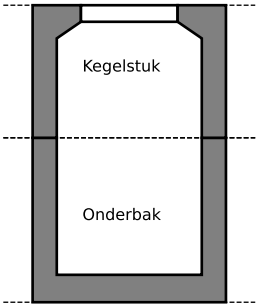


Putafmeting:	1000x1000 Hapro
Wanddikte:	150 mm
Bodemdikte:	120 mm
Maaiveld niveau:	16540 NAP
Hoogte putrand + stellaag:	370 mm
Bovenkant kegelstuk:	16170 NAP
Onderkant schacht:	13570 NAP
Totale puthoogte:	2970 mm
Hijsankers:	STARCON_DK_025_0170
Type stroomprofiel:	geen
Zandvang:	500 mm


	Hoogte (mm)	Gewicht (kg)	Wapening
Kegelstuk:	1000	1832	ongewapend
Onderbak:	1600	2689	ongewapend
Totaal:	2600	4521	

N1 HKS
PVCI 125
ISM
b.o.b 15350
hoek 0°
verp. 0

W1 HVD
HAB 600
RRS
b.o.b 14190
hoek -5°
verp. 0

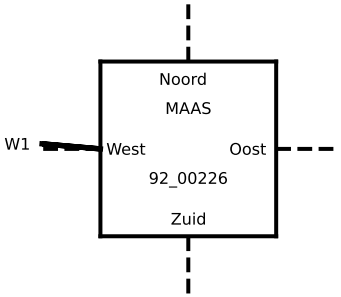

O1 HKS
HAB 600
RRS
b.o.b 14210
hoek 0°
verp. 0

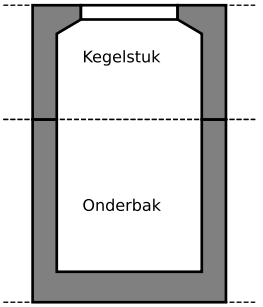


Z1 HKS
PVCI 125
ISM
b.o.b 15350
hoek 0°
verp. 0

Putafmeting:	1000x1000 Hapro
Wanddikte:	150 mm
Bodemdikte:	120 mm
Maaiveld niveau:	16620 NAP
Hoogte putrand + stellaag:	360 mm
Bovenkant kegelstuk:	16260 NAP
Onderkant schacht:	13560 NAP
Totale puthoogte:	3060 mm
Hijsankers:	STARCON_DK_025_0170
Type stroomprofiel:	geen
Zandvang:	500 mm


	Hoogte (mm)	Gewicht (kg)	Wapening
Kegelstuk:	1000	1832	ongewapend
Onderbak:	1700	2716	ongewapend
Totaal:	2700	4548	

N1 HKS
PVCI 125
ISM
b.o.b 15450
hoek 0°
verp. 0

W1 HKS
HAB 600
RRS
b.o.b 14180
hoek 0°
verp. 0

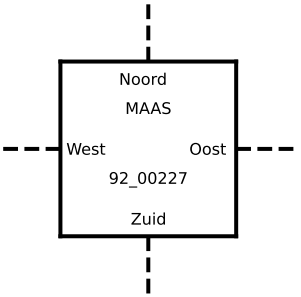

O1 HKS
HAB 600
RRS
b.o.b 14200
hoek 0°
verp. 0

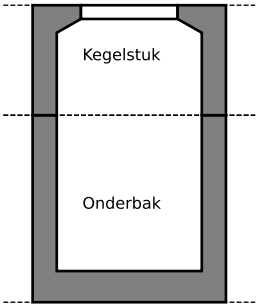


Z1 HKS
PVCI 125
ISM
b.o.b 15450
hoek 0°
verp. 0

Putafmeting:	1250x1250 Hapro
Wanddikte:	150 mm
Bodemdikte:	150 mm
Maaiveld niveau:	16670 NAP
Hoogte putrand + stellaag:	400 mm
Bovenkant kegelstuk:	16270 NAP
Onderkant schacht:	13520 NAP
Totale puthoogte:	3150 mm
Hijsankers:	STARCON_DK_050_0240
Type stroomprofiel:	geen
Zandvang:	500 mm


	Hoogte (mm)	Gewicht (kg)	Wapening
Kegelstuk:	500	1550	ongewapend
Onderbak:	2250	4670	ongewapend
Totaal:	2750	6220	

N1 HKS
PVCI 125
ISM
b.o.b 15500
hoek 0°
verp. 0

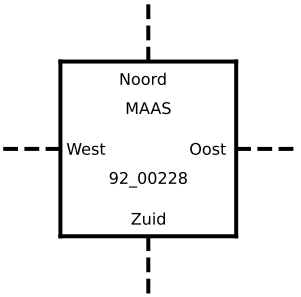


W1 HKS
HAB 800
RRS
b.o.b 14170
hoek 0°
verp. 0

O1 HKS
HAB 600
RRS
b.o.b 14190
hoek 0°
verp. 0

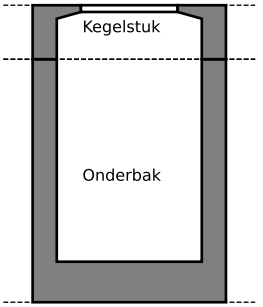


Z1 HKS
PVCI 125
ISM
b.o.b 15500
hoek 0°
verp. 0

Putafmeting:	1250x1250 Hapro
Wanddikte:	150 mm
Bodemdikte:	150 mm
Maaiveld niveau:	16630 NAP
Hoogte putrand + stellaag:	340 mm
Bovenkant kegelstuk:	16290 NAP
Onderkant schacht:	13490 NAP
Totale puthoogte:	3140 mm
Hijsankers:	STARCON_DK_050_0240
Type stroomprofiel:	geen
Zandvang:	500 mm

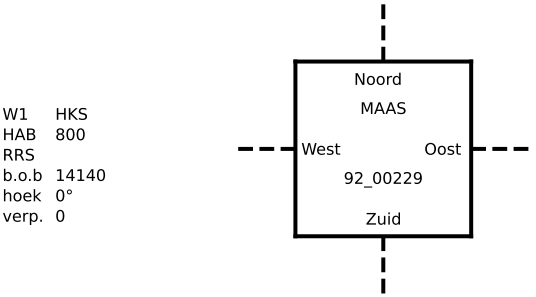


	Hoogte (mm)	Gewicht (kg)	Wapening
Kegelstuk:	500	1550	ongewapend
Onderbak:	2300	4656	ongewapend
Totaal:	2800	6206	

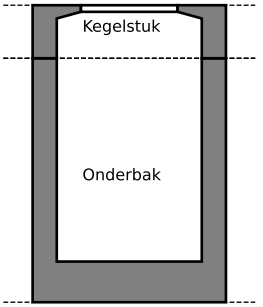


Putafmeting:	1000x1000 Hapro
Wanddikte:	150 mm
Bodemdikte:	120 mm
Maaiveld niveau:	16450 NAP
Hoogte putrand + stellaag:	389 mm
Bovenkant kegelstuk:	16061 NAP
Onderkant schacht:	13211 NAP
Totale puthoogte:	3239 mm
Hijsankers:	STARCON_DK_025_0120
Type stroomprofiel:	geen
Zandvang:	0 mm

	Hoogte (mm)	Gewicht (kg)	Wapening
Kegelstuk:	1500	2666	constructieve wapening
Onderbak:	1350	2132	ongewapend
Totaal:	2850	4798	

W1 HKS
GVK 800
ISM
b.o.b 13400
hoek 0°
verp. 0

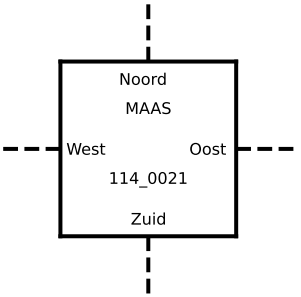

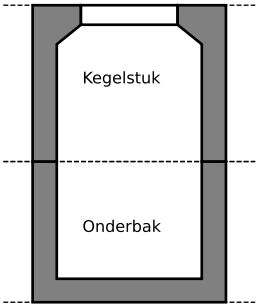


Z1 HKS
GVK 800
ISM
b.o.b 13410
hoek 0°
verp. 0

Opmerking: GVK/BKKW/BKKZ instorten: Z1: ter beschikking gesteld; W1: ter beschikking gesteld;


Putafmeting:	1000x1000 Hapro
Wanddikte:	150 mm
Bodemdikte:	120 mm
Maaiveld niveau:	16450 NAP
Hoogte putrand + stellaag:	389 mm
Bovenkant kegelstuk:	16061 NAP
Onderkant schacht:	13111 NAP
Totale puthoogte:	3339 mm
Hijsankers:	STARCON_DK_025_0120
Type stroomprofiel:	geen
Zandvang:	0 mm

	Hoogte (mm)	Gewicht (kg)	Wapening
Kegelstuk:	1500	2666	constructieve wapening
Onderbak:	1450	2294	ongewapend
Totaal:	2950	4960	

N1 HKS
GVK 800
ISM
b.o.b 13300
hoek 0°
verp. 0

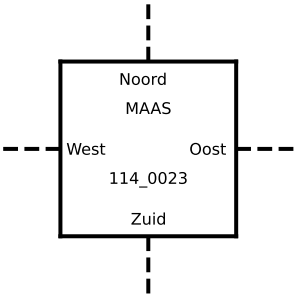


O1 HKS
GVK 800
ISM
b.o.b 13300
hoek 0°
verp. 0

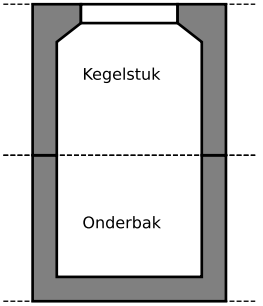


Opmerking: GVK/BKKW/BKKZ instorten: N1: ter beschikking gesteld; O1: ter beschikking gesteld;

Putafmeting:	1000x1000 Hapro
Wanddikte:	150 mm
Bodemdikte:	120 mm
Maaiveld niveau:	16450 NAP
Hoogte putrand + stellaag:	259 mm
Bovenkant kegelstuk:	16191 NAP
Onderkant schacht:	13191 NAP
Totale puthoogte:	3259 mm
Hijsankers:	STARCON_DK_025_0170
Type stroomprofiel:	geen
Zandvang:	0 mm

	Hoogte (mm)	Gewicht (kg)	Wapening
Kegelstuk:	1250	2245	ongewapend
Onderbak:	1750	2641	ongewapend
Totaal:	3000	4886	

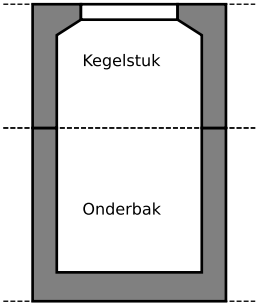

N1 HKS
COL 500
MES 750x1100
b.o.b 13770
hoek 0°
verp. 0

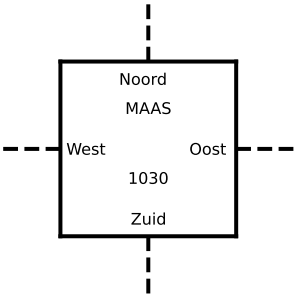

O1 HKS
GVK 800
ISM
b.o.b 13380
hoek 0°
verp. 0


Z1 HKS
PVCI 315
ISM
b.o.b 13370
hoek 0°
verp. 0

Opmerking: GVK/BKKW/BKKZ instorten: O1: ter beschikking gesteld;

Putafmeting:	1250x1250 Hapro
Wanddikte:	150 mm
Bodemdikte:	200 mm
Maaiveld niveau:	16530 NAP
Hoogte putrand + stellaag:	385 mm
Bovenkant kegelstuk:	16145 NAP
Onderkant schacht:	12795 NAP
Totale puthoogte:	3735 mm
Hijsankers:	STARCON_DK_050_0240
Type stroomprofiel:	
Zandvang:	0 mm


	Hoogte (mm)	Gewicht (kg)	Wapening
Kegelstuk:	1250	3065	ongewapend
Hondenhok:	1900	2690	staalvezel gewapend 3D 10 kg
Bodemplaat:	200	1201	constructieve wapening
Totaal:	3350	6956	

N1 HKS
HAB 800
OZS 1250x1250
b.o.b 13220
hoek 0°
verp. 0

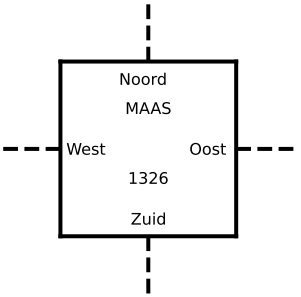



W1 HKS
PVC 400
ISM
b.o.b 14240
hoek 0°
verp. 0

O1 HKS
PVC 315
ISM
b.o.b 13360
hoek 0°
verp. 0

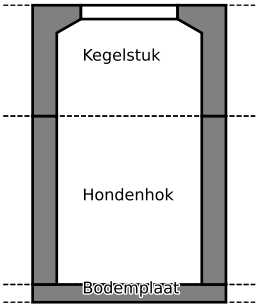

Z1 HKS
HAB 800
OZS 1250x1250
b.o.b 13220
hoek 0°
verp. 0

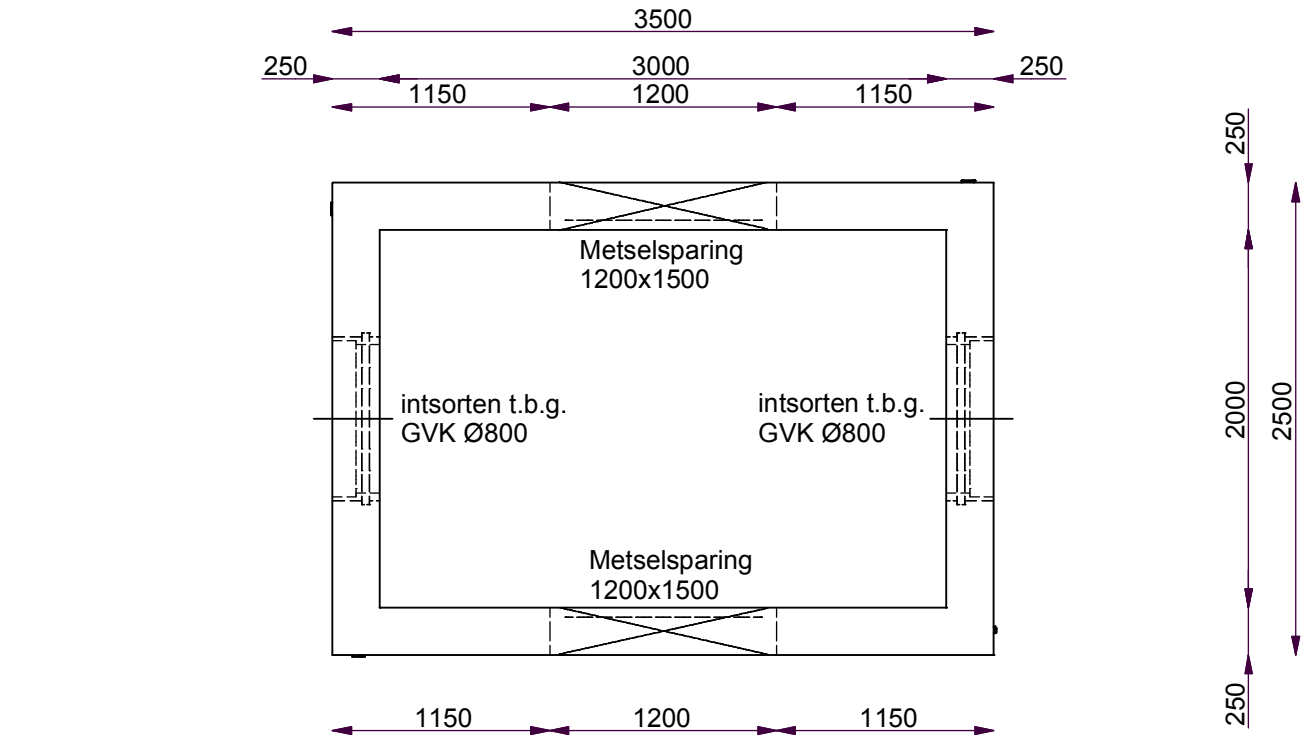

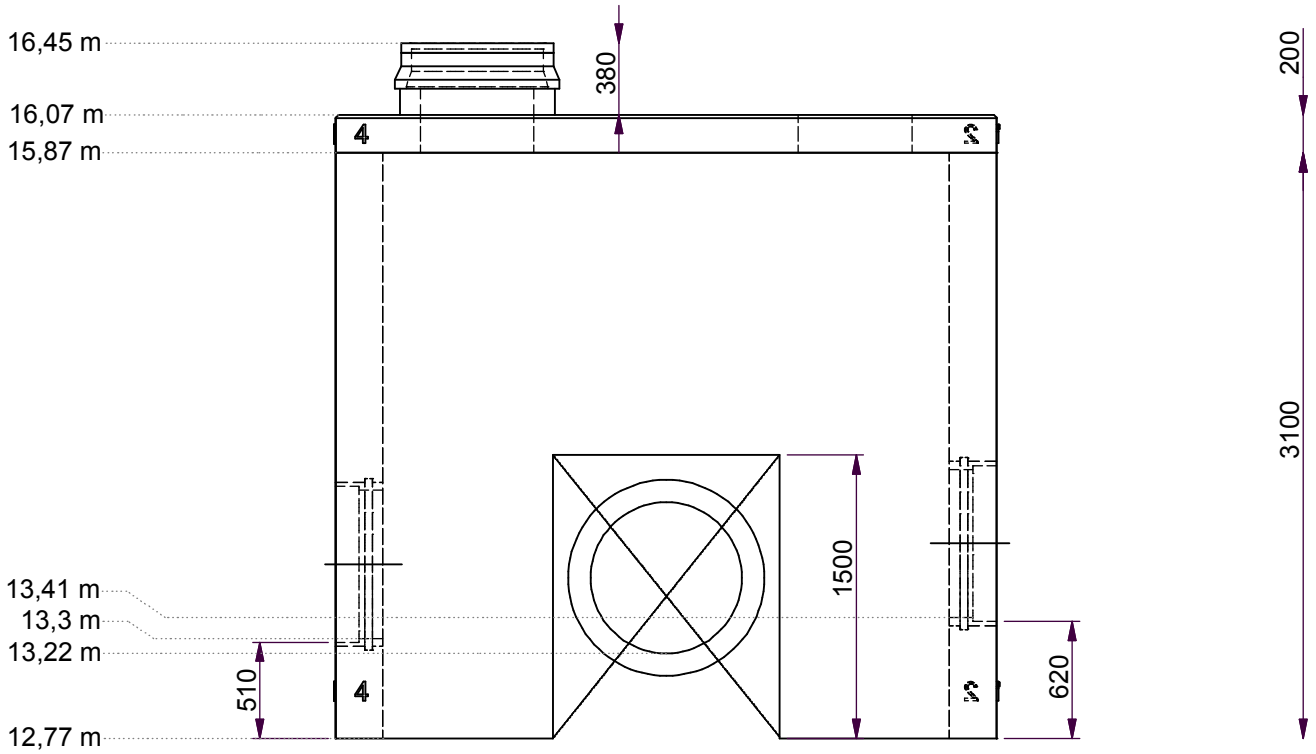

4x 10 ton's hijsankers / wapening: CW

Nr	Element (mm)	Lengte	Breedte	Hoogte	Dikte	Gew. (kg)	Aant.
1	Tussenring					19382	1
2	Afdekplaat					4237	1

Code: MAAS 114_0022

In bewerking

Werknaam : Venlo, Maasstraat herinrichting en boomvervanging


Klant:


Opdrachtgever:

Ordernummer	Tekenaar: MT	Wijzigingen	Versie	Form
VOR306310	Datum : 23-6-2025			A4

de hamer
hart voor beton
tel. 024 - 3 44 12 44
fax. 024 - 3 57 37 74
info@dehamer.nl

0000_0107_2369.idw

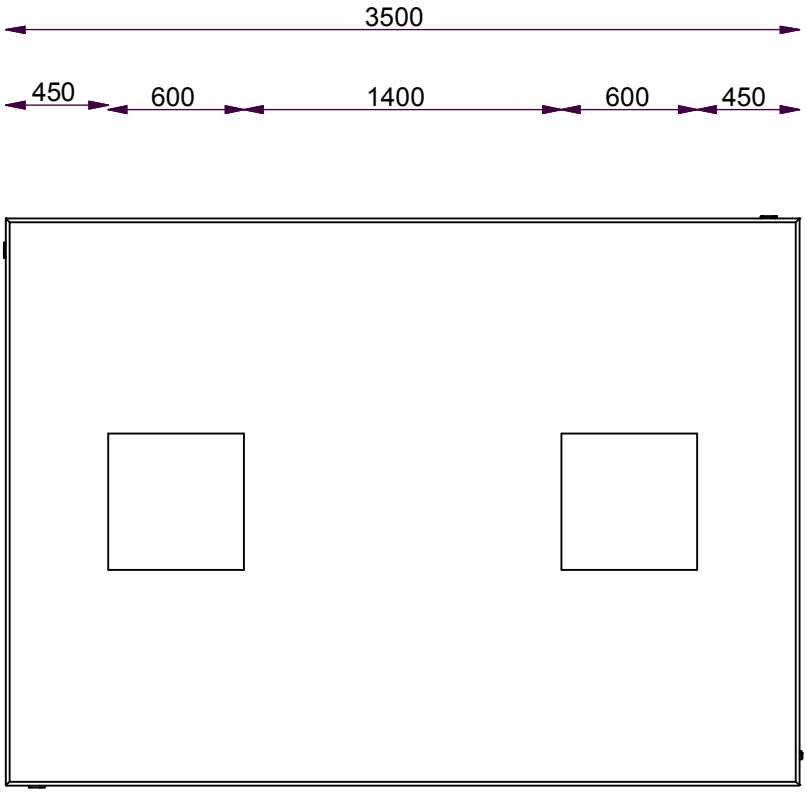

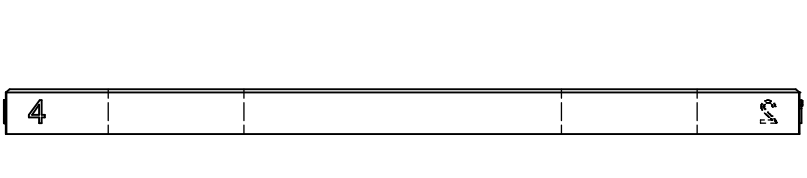

4x 10 ton's hijsankers / wapening: CW

Nr	Element (mm)	Lengte	Breedte	Hoogte	Dikte	Gew. (kg)	Aant.
2	Afdekplaat					4237	1

Code: **MAAS 114_0022**

In bewerking

Werknaam : Venlo, Maasstraat herinrichting en boomvervanging

Klant:

Opdrachtgever:

Ordernummer	Tekenaar: MT	Wijzigingen	Versie	Form
VOR306310	Datum : 23-6-2025			A4

de hamer
hart voor beton
tel. 024 - 3 44 12 44
fax. 024 - 3 57 37 74
info@dehamer.nl

0000_0107_2369.idw

TRIAL MODE − Click here for more information