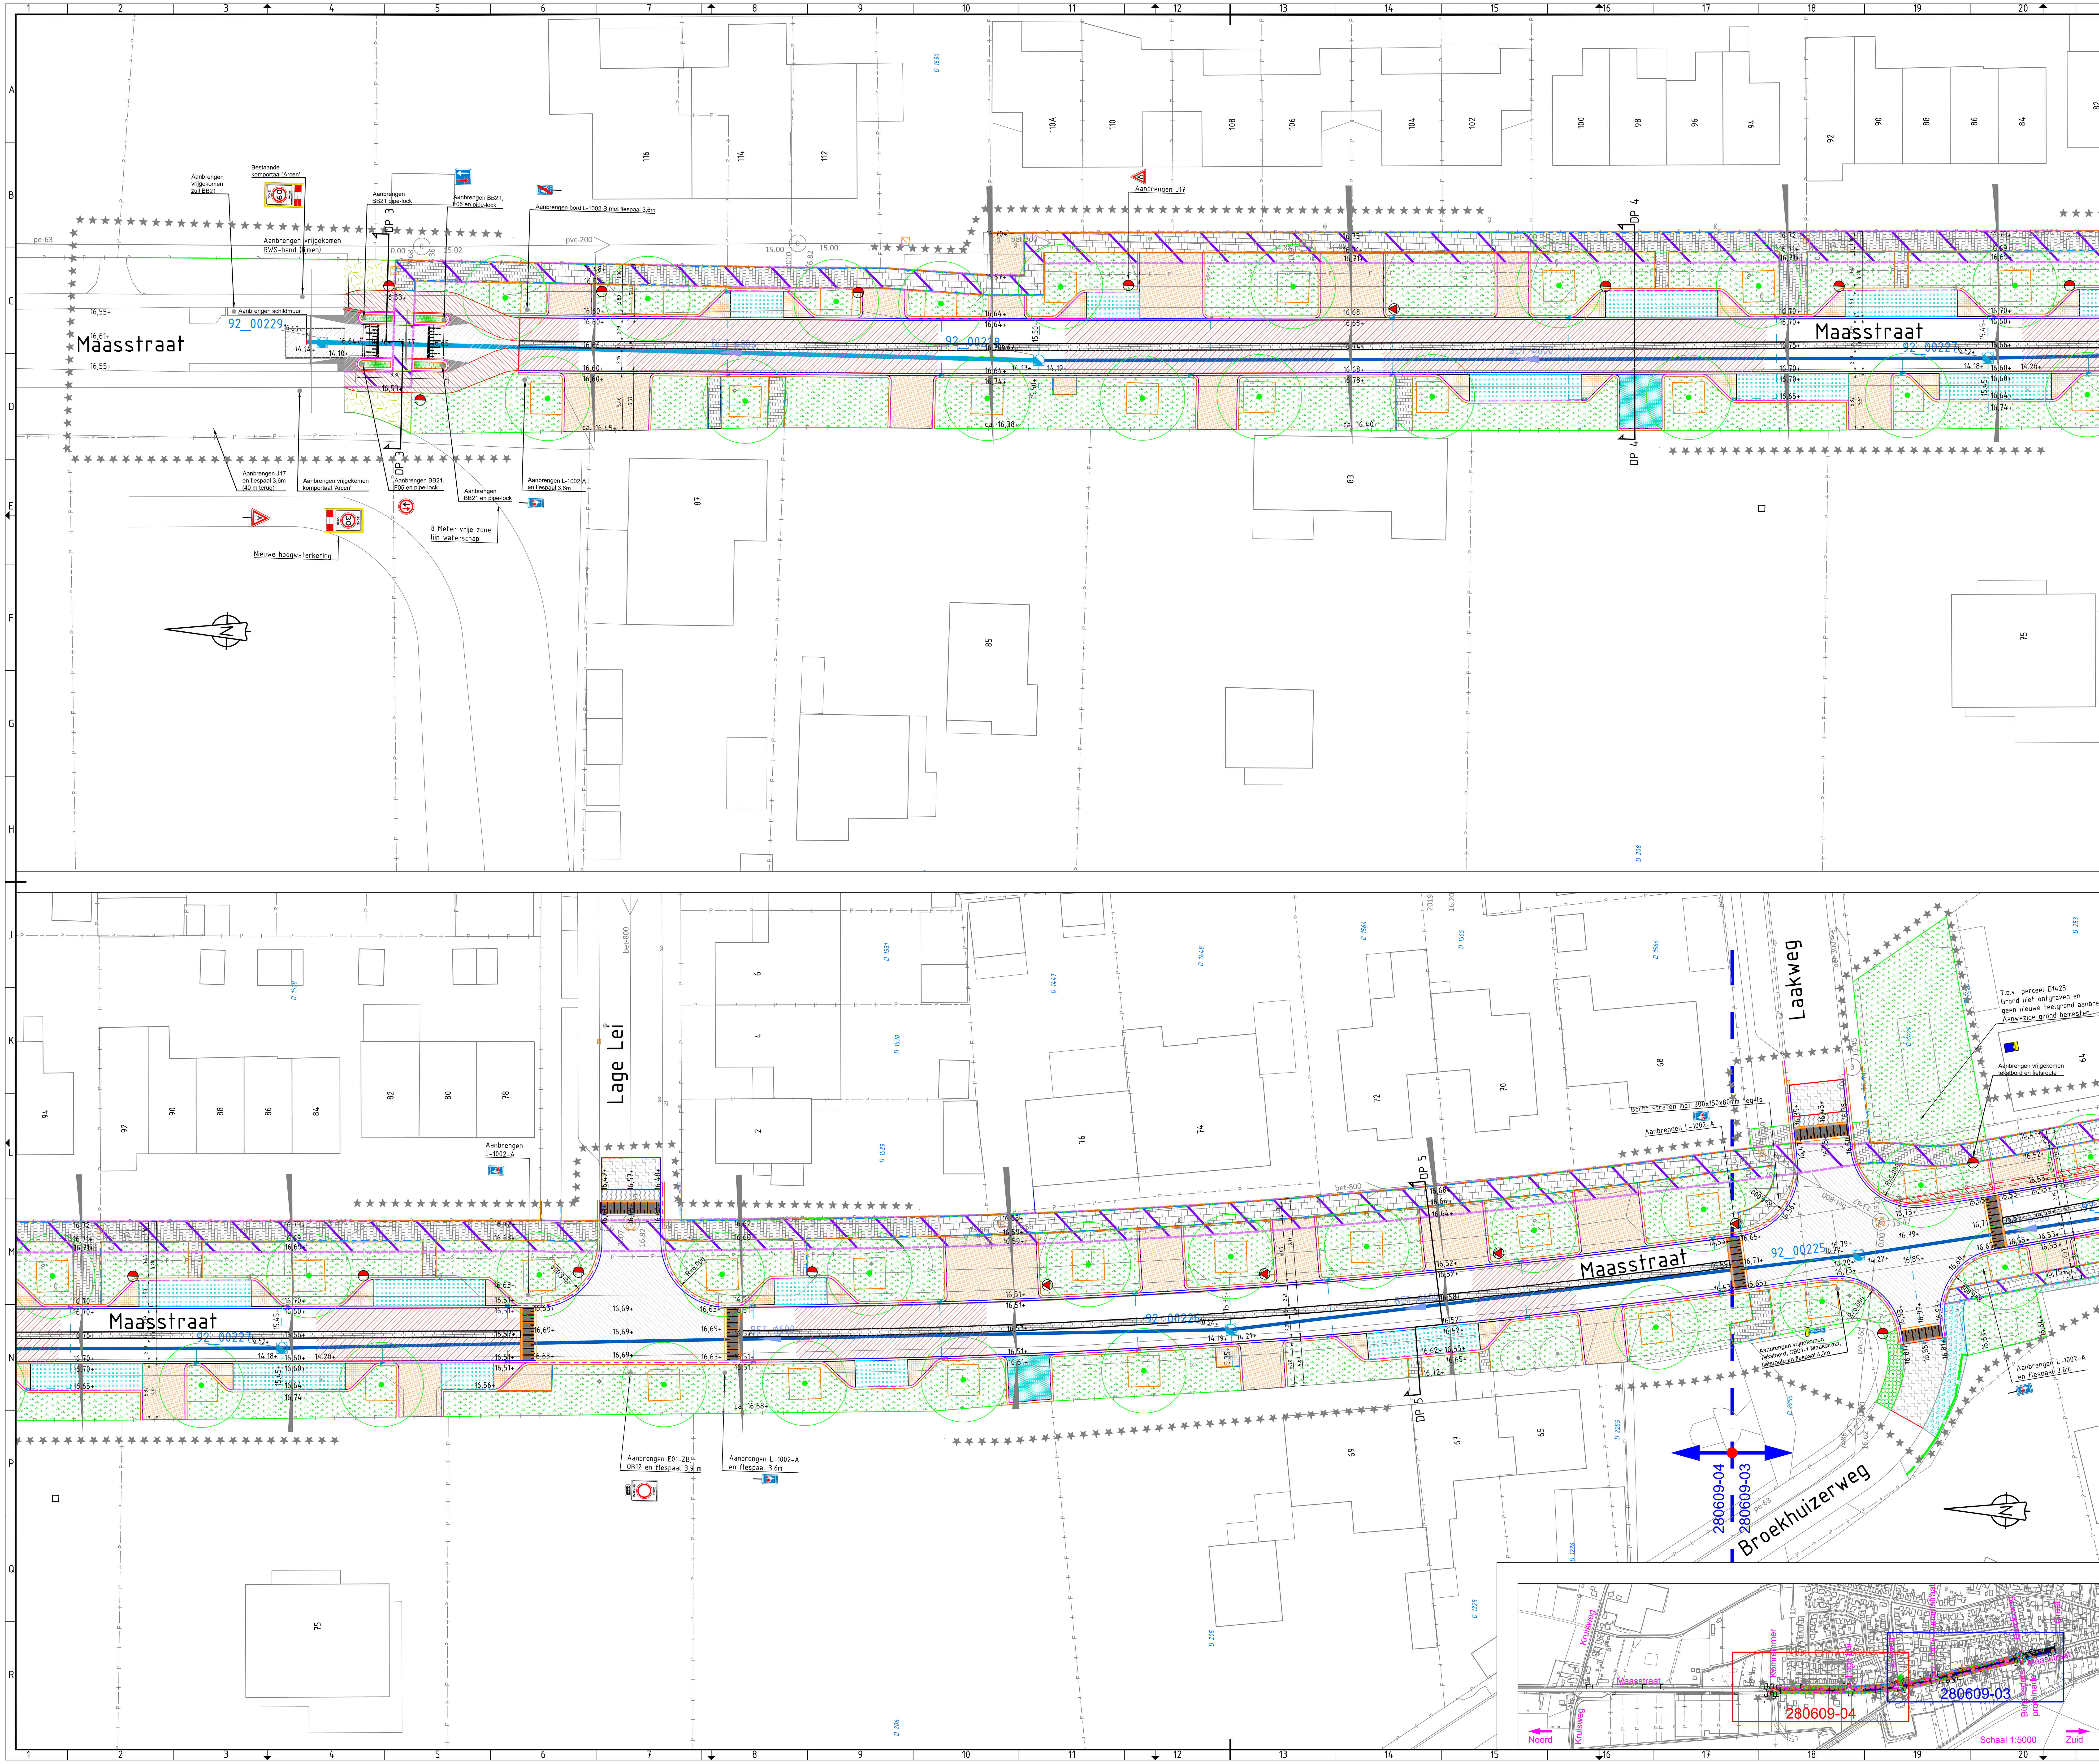


LEGENDA

Symbool / arcering	Omschrijving
	Aanbrengen 480mm teelgrond + beplanting conform tekening 280609-05 en 280609-06
	Aanbrengen rijbaan/plateau van asfalt onderlaag 60mm + tussenlaag 40mm + deklaag 30mm zwart
	Aanbrengen fietsstrook/-straat van asfalt onderlaag 60mm + tussenlaag 40mm + deklaag 30mm rood
	Aanbrengen nieuwe deklaag asfalt 30mm kleur zwart
	Aanbrengen nieuwe tussenlaag 40mm & deklaag 30mm zwart
	Aanbrengen middenstrook BSS KF elleboogverband MBI Geocolor excellent kleur basaltzwart conform detail 2
	Aanbrengen tegels 300x300(/150)x45mm
	Aanbrengen tegels 300x300(/150)x80mm
	Nieuw nutstracé
	Alternatief nutstracé gasleiding
	Aanbrengen grasbetontegels 400x600x120mm
	Aanbrengen (vrijgekomen) straatbaksteen dikformaat kleur roodbruin conform detail 1
	Aanbrengen parkeerplaats in Solidrain connect elementen conform detail 1
	Aanbrengen grind 8-16 dik 50mm op worteldoek
	Aanbrengen vrijgekomen natuursteenkeien 150x150/300x150 mm in geleider
	Aanbrengen vrijgekomen straatbaksteen keiformaat roodbruin
	Aanbrengen vrijgekomen betontegels 300x300(150)x60mm
	Aanbrengen markering
	Invulling op stelpost 950020
	Aanbrengen Opsluitband 100x200mm in 100mm beton
	Aanbrengen Trottoirband 180/200x250mm in 100mm beton
	Aanbrengen Trottoirband 180/200160mm in 100mm beton
	Aanbrengen RWSband komremmer 110/220x250mm in 100mm beton
	Aanbrengen 2 strekken straatbaksteen keiformaat roodbruin in 100 mm beton
	Aanbrengen goot 5 strekken straatbaksteen keiformaat roodbruin in 100mm beton (t.p.v. parkeerplaatsen Maasstraat 24-26)
	Aanbrengen opsluiting groenvak van natuursteen t.h.v. maasstraat 24 t/m 34
	Aanbrengen infiltratieriool van beton
D 921	Bestaande kadastrale grens met nummer
	Grens werk
	Planten boom conform tekening 280609-05 en 280609-06
	Aanbrengen 1000 mm bomengrond, minimaal 9 m3/boom
	Te behouden lichtmast
	Aanbrengen lichtmast conform verlichtingsplan Bijlage E1
	Aanbrengen kolkaansluiting naar nieuw infiltratieriool
	Aanbrengen kolkaansluiting naar bestaande kolkaansluitingen (op vuilwaterriool)
	Aanbrengen infiltratieriool beton Ø600
	Aanbrengen infiltratieriool beton Ø800
	Aanbrengen VWA-riool GVK DN800
	Aanbrengen straatkolk
	Aanbrengen trottoirkolk
	Aanbrengen VWA inspectieput
	Aanbrengen put infiltratieriool
	Aanbrengen VWA putrand met deksel
	Oprit plateau conform standaarddetail C4-45a Verkeersplateau asfalt 30 km/h hoog 120 mm

Wijziging: A. Nieuwe hoogten, kolken en aansluitingen, kleine wijzigingen
Wijziging:
Wijziging:

Gewijzigd: A 25-06-2025 CvR	Bladformaat: A0	Projectcoördinator: J. Kuiken
	Schaal: 1:200	Voorbereider: C. van Rens
		Datum: 02-06-2025
		Besteksnr.: 280609
Bladnr.:	Documentsoort:	Documentstatus:

Project: **Maasstraat. Herinrichting en boomvervanging**

Onderwerp: Nieuwe situatie van Laakweg t/m komremmer

Gemeente Venlo
TEAM: REALISATIE EN BEHEER OPENBARE RUIMTE
RGBORU

venlo

Projectnummer:	Tekeningnr:	Projectstatus:
280609	04	VO ☐ DO ☒