


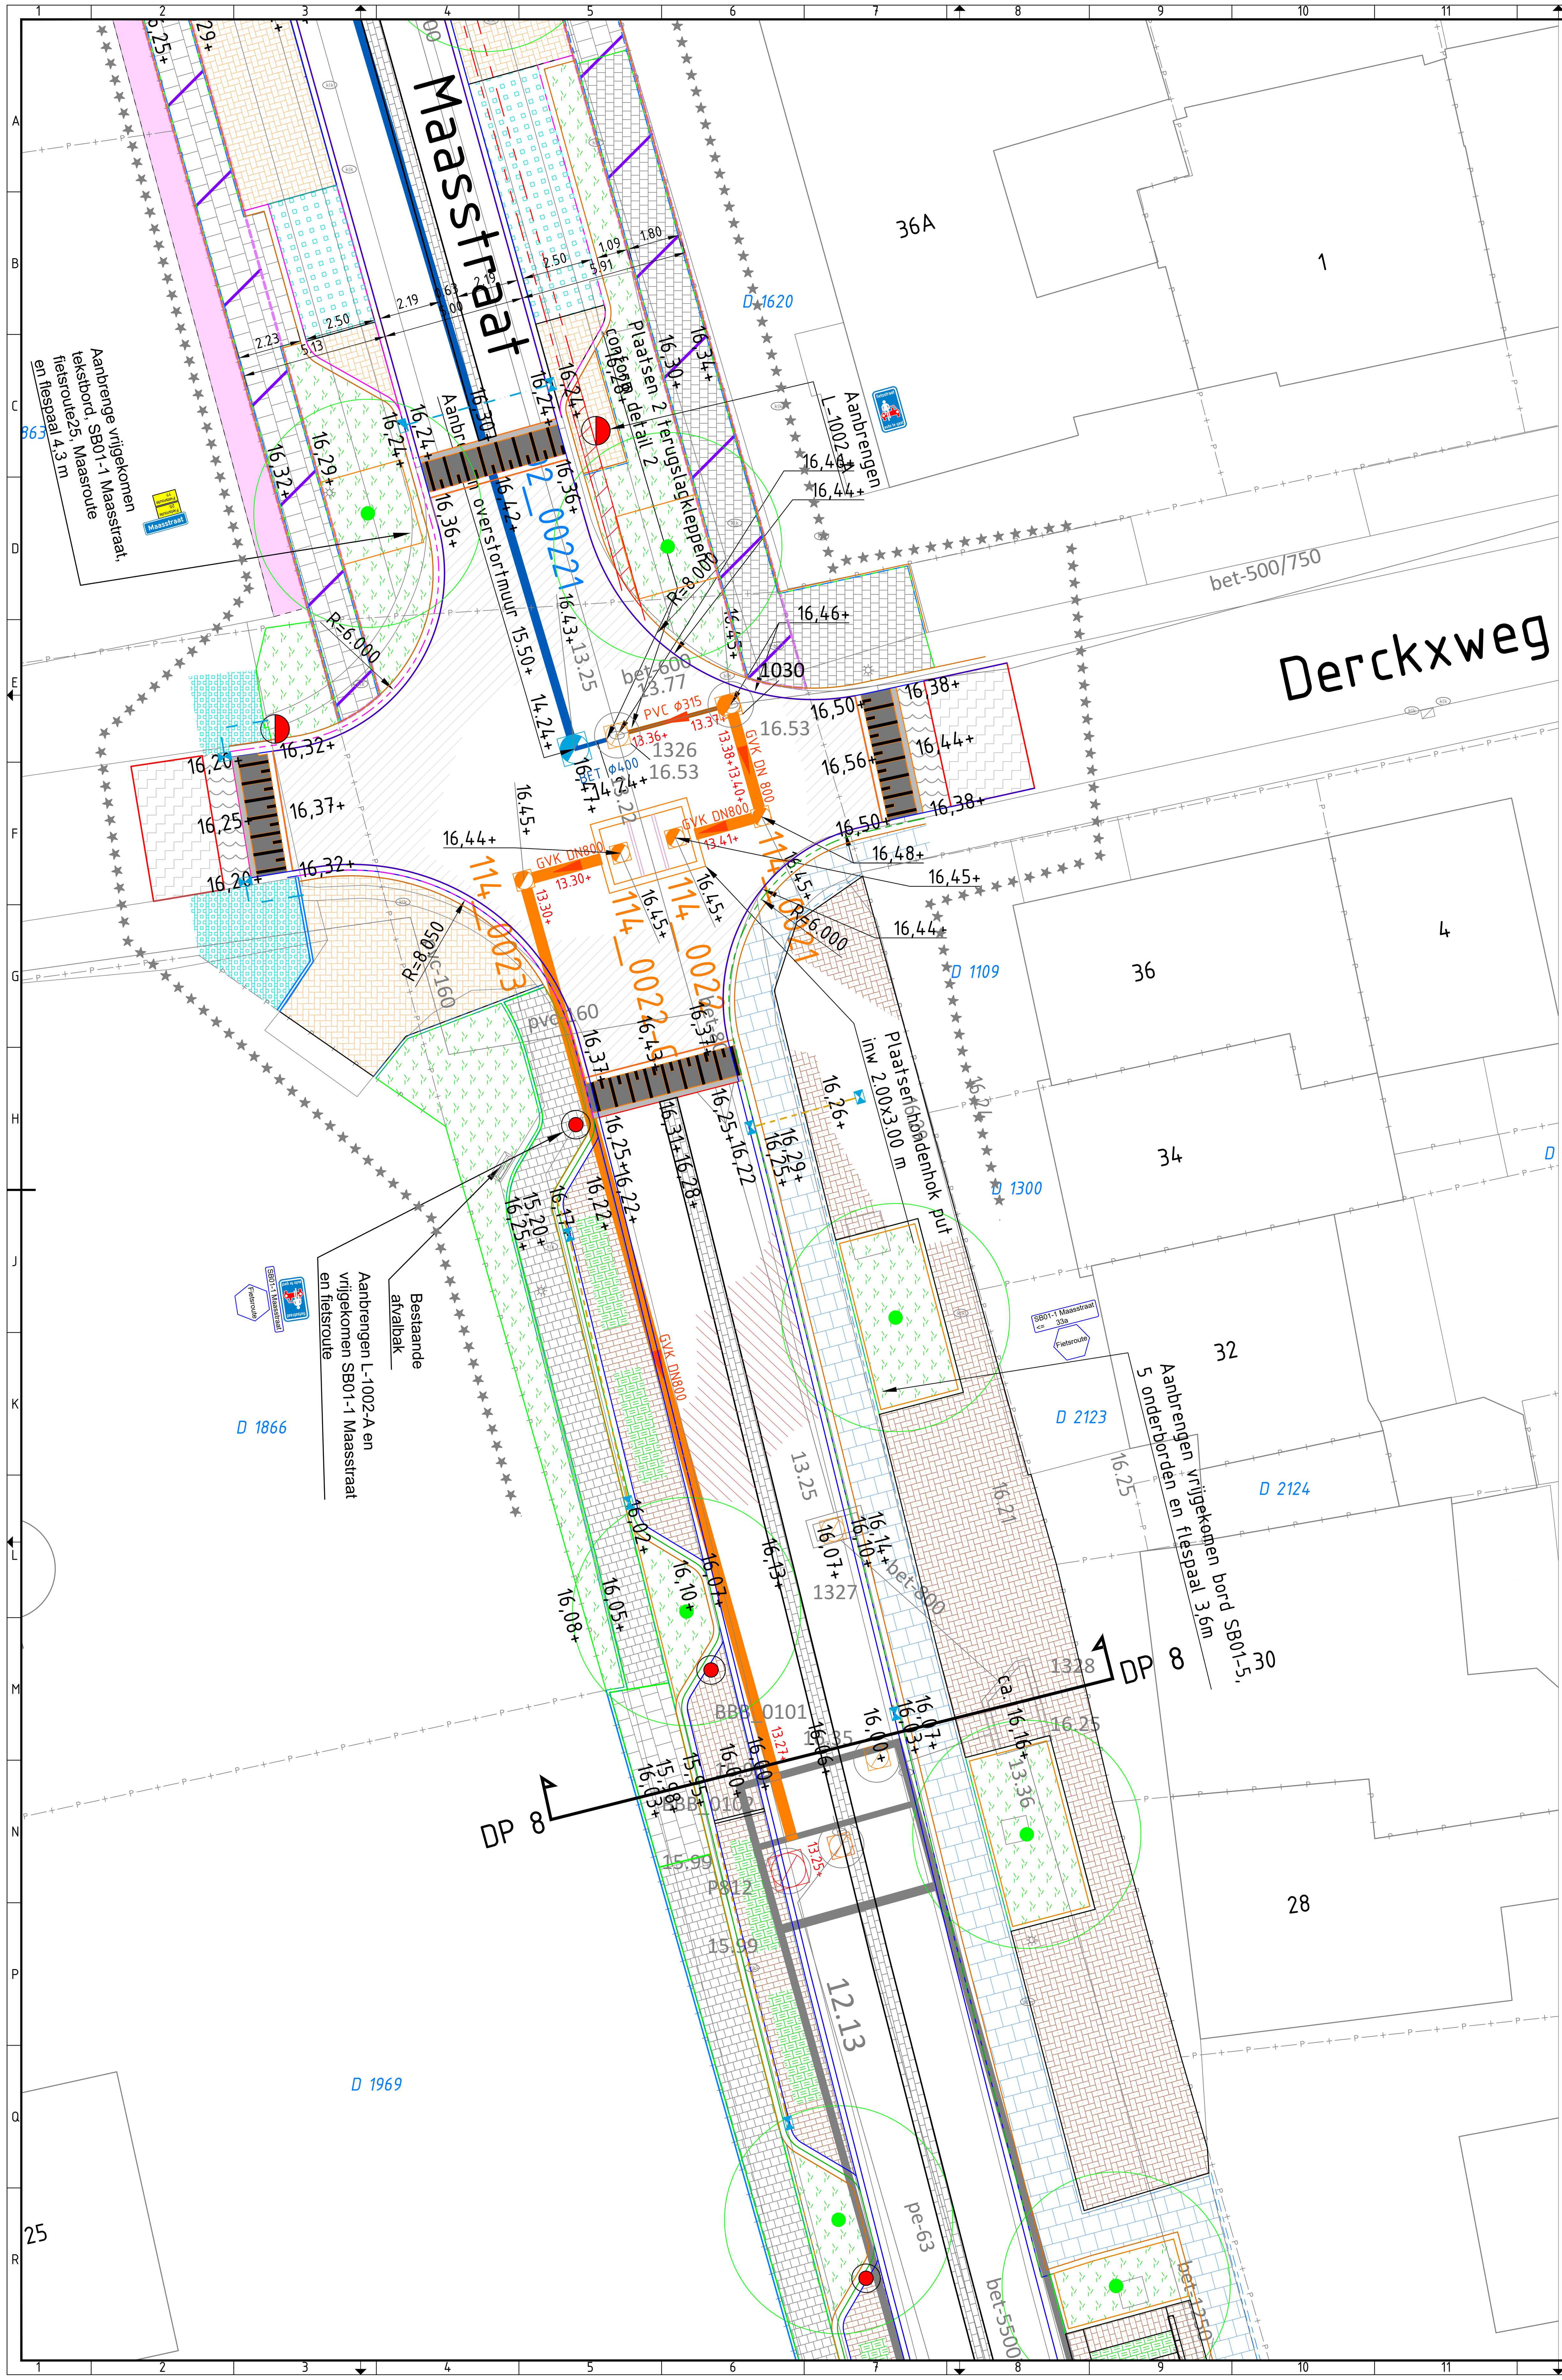


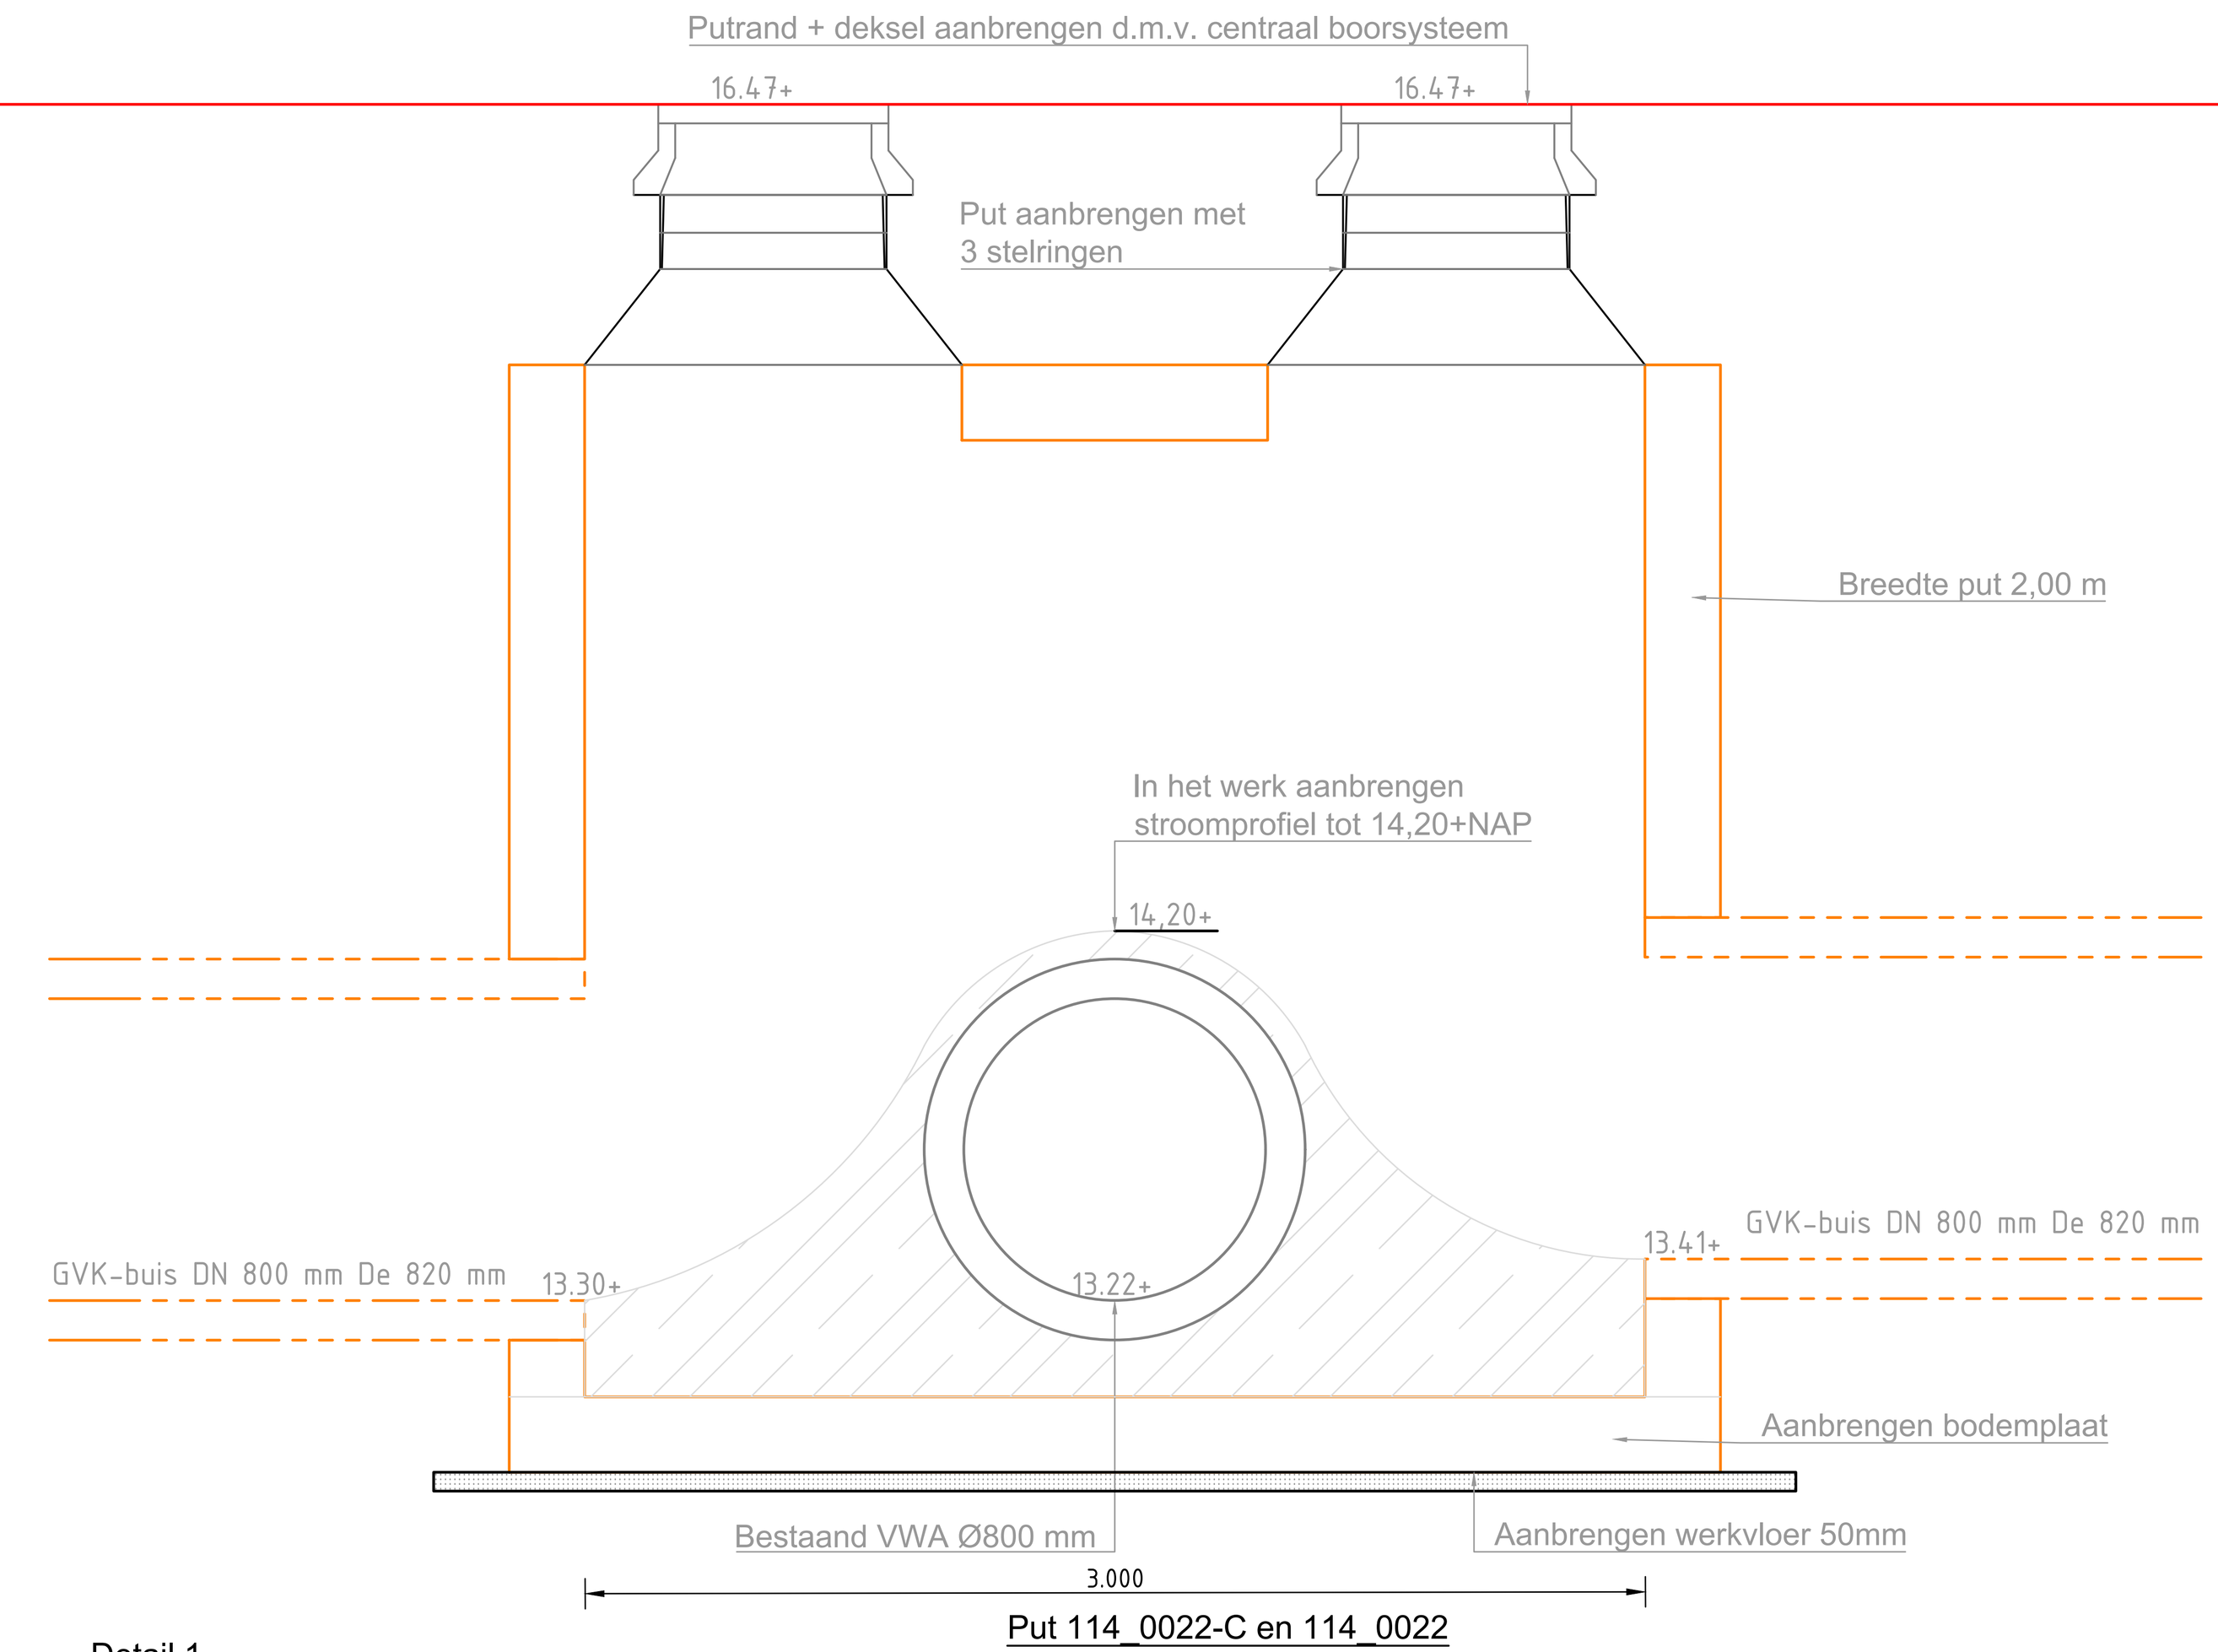


Detail 1
GWA-overstortput G3 richting BBB kruising Maasstraat-Derckxweg
schaal 1:20

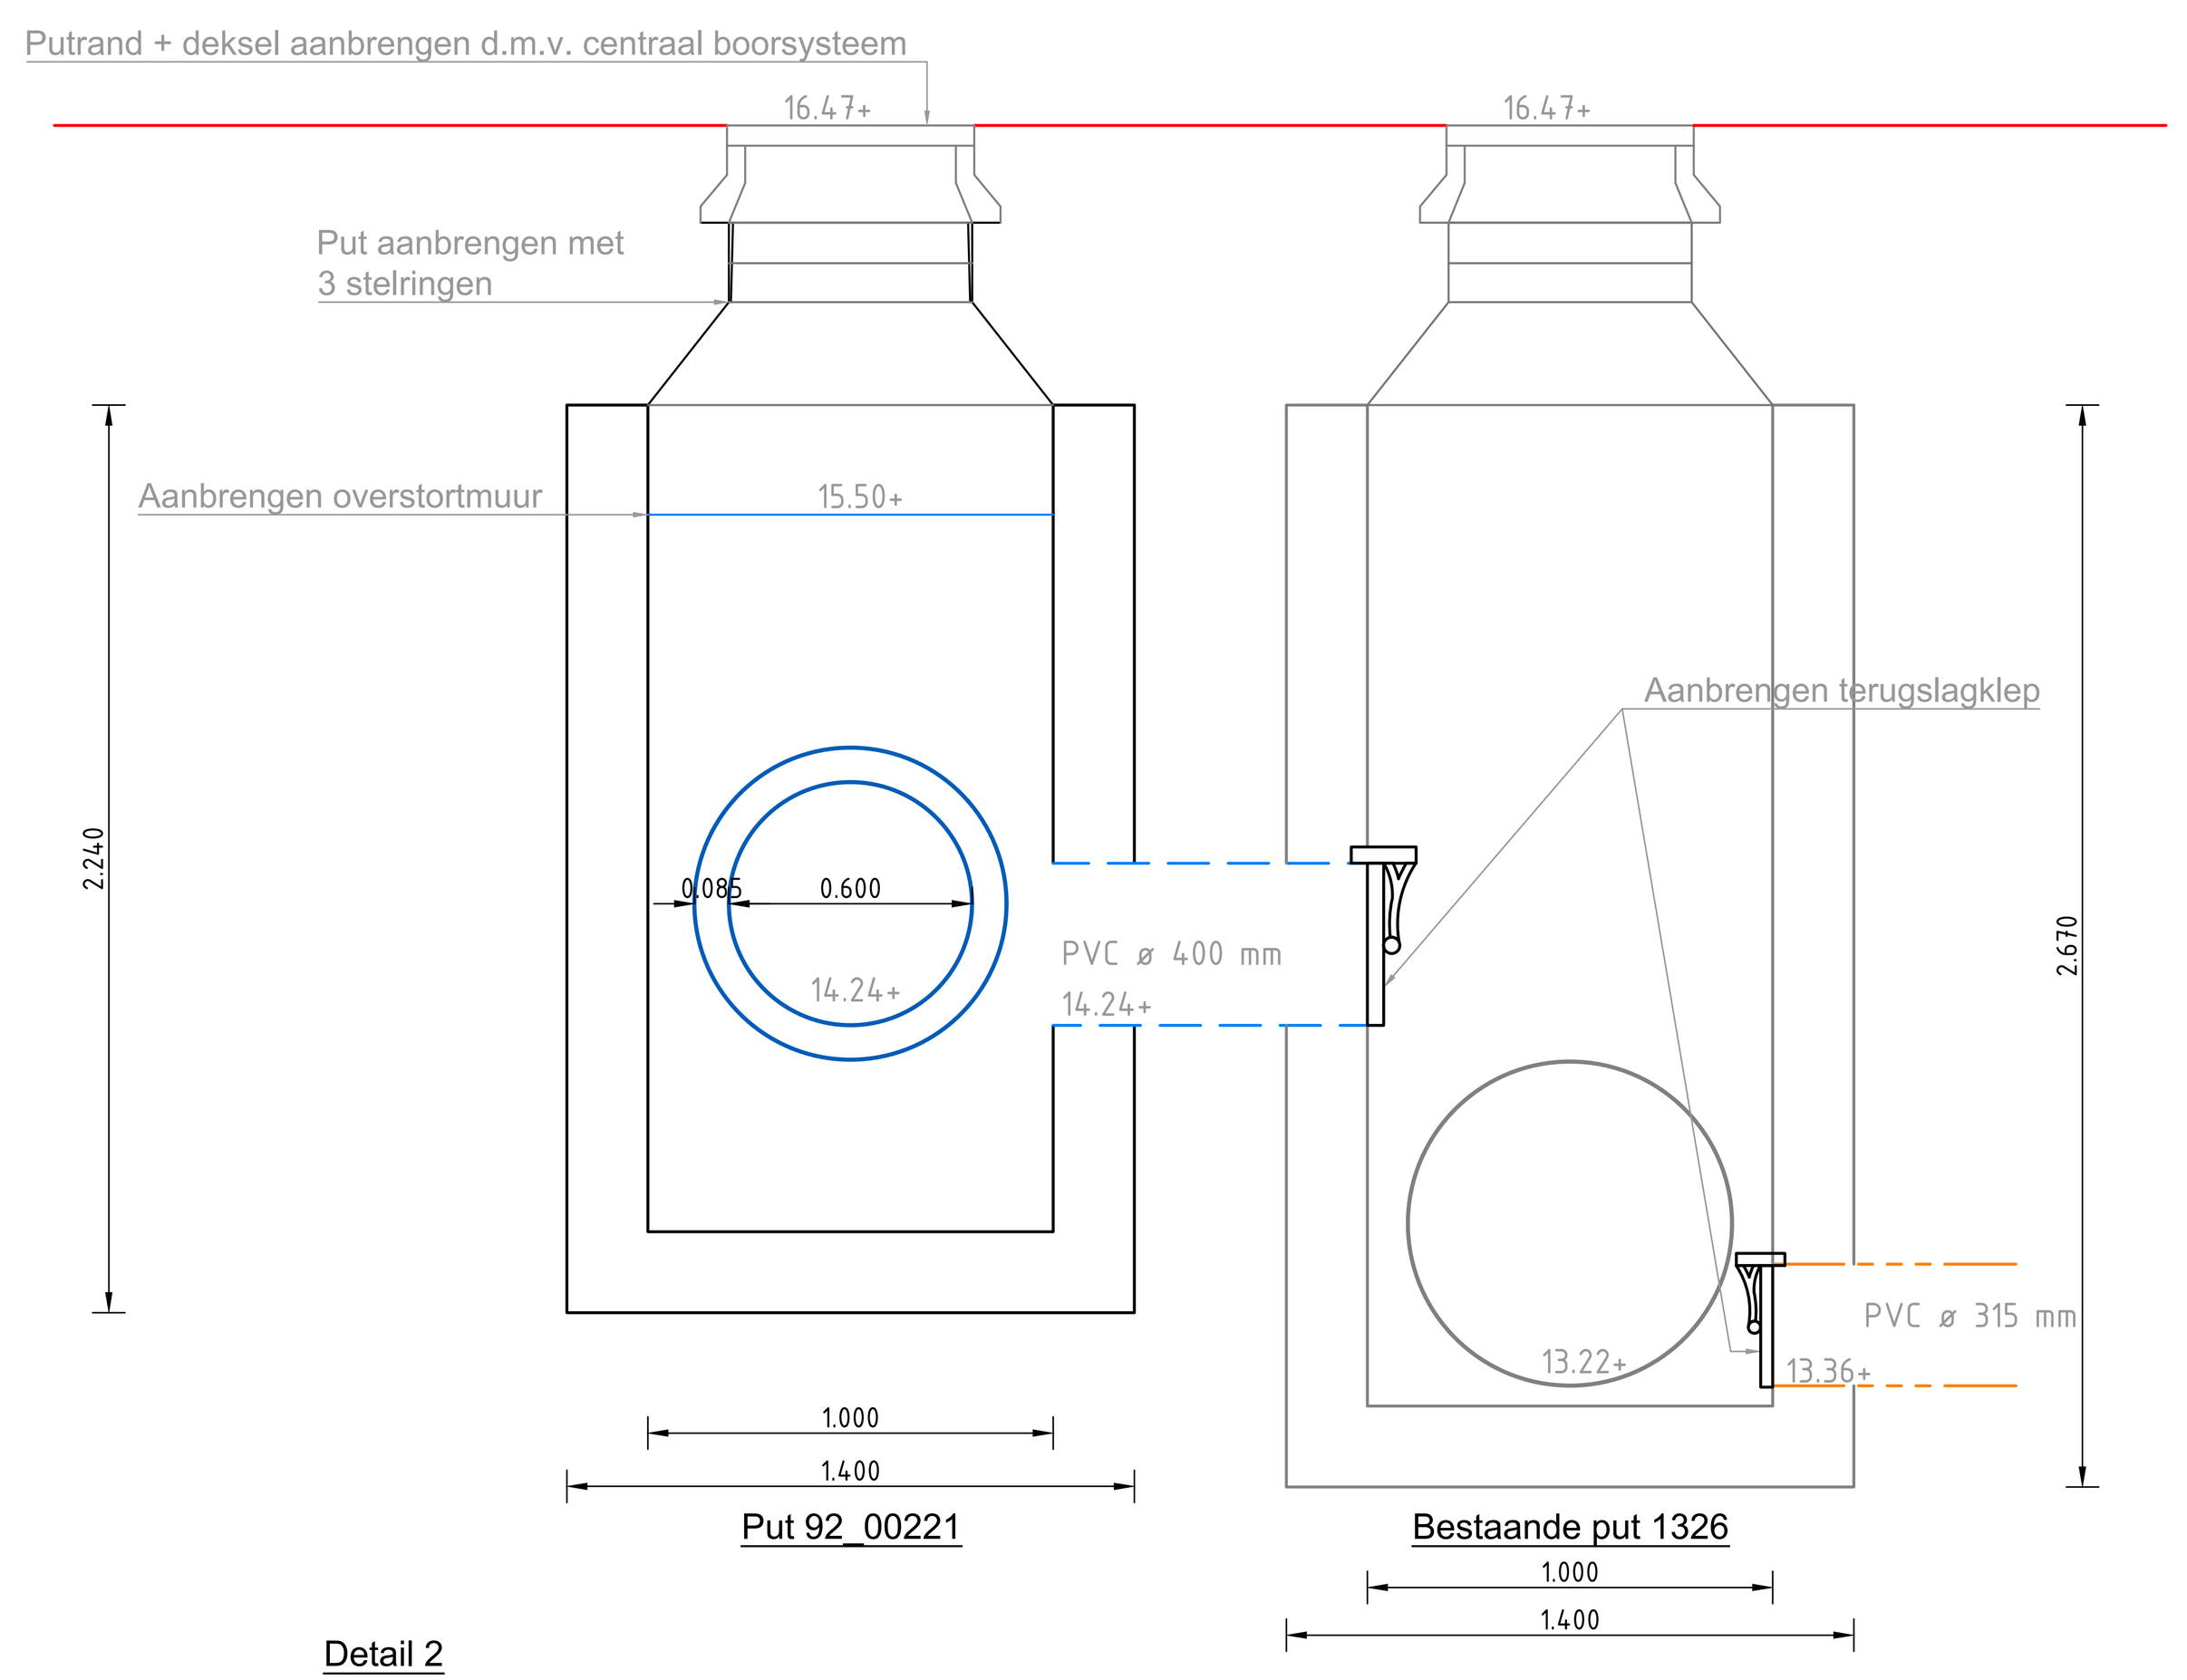

Detail 2
IT-overstortput 92_00221 richting bestaand stelsel kruising Maasstraat-Derckxweg
schaal 1:20

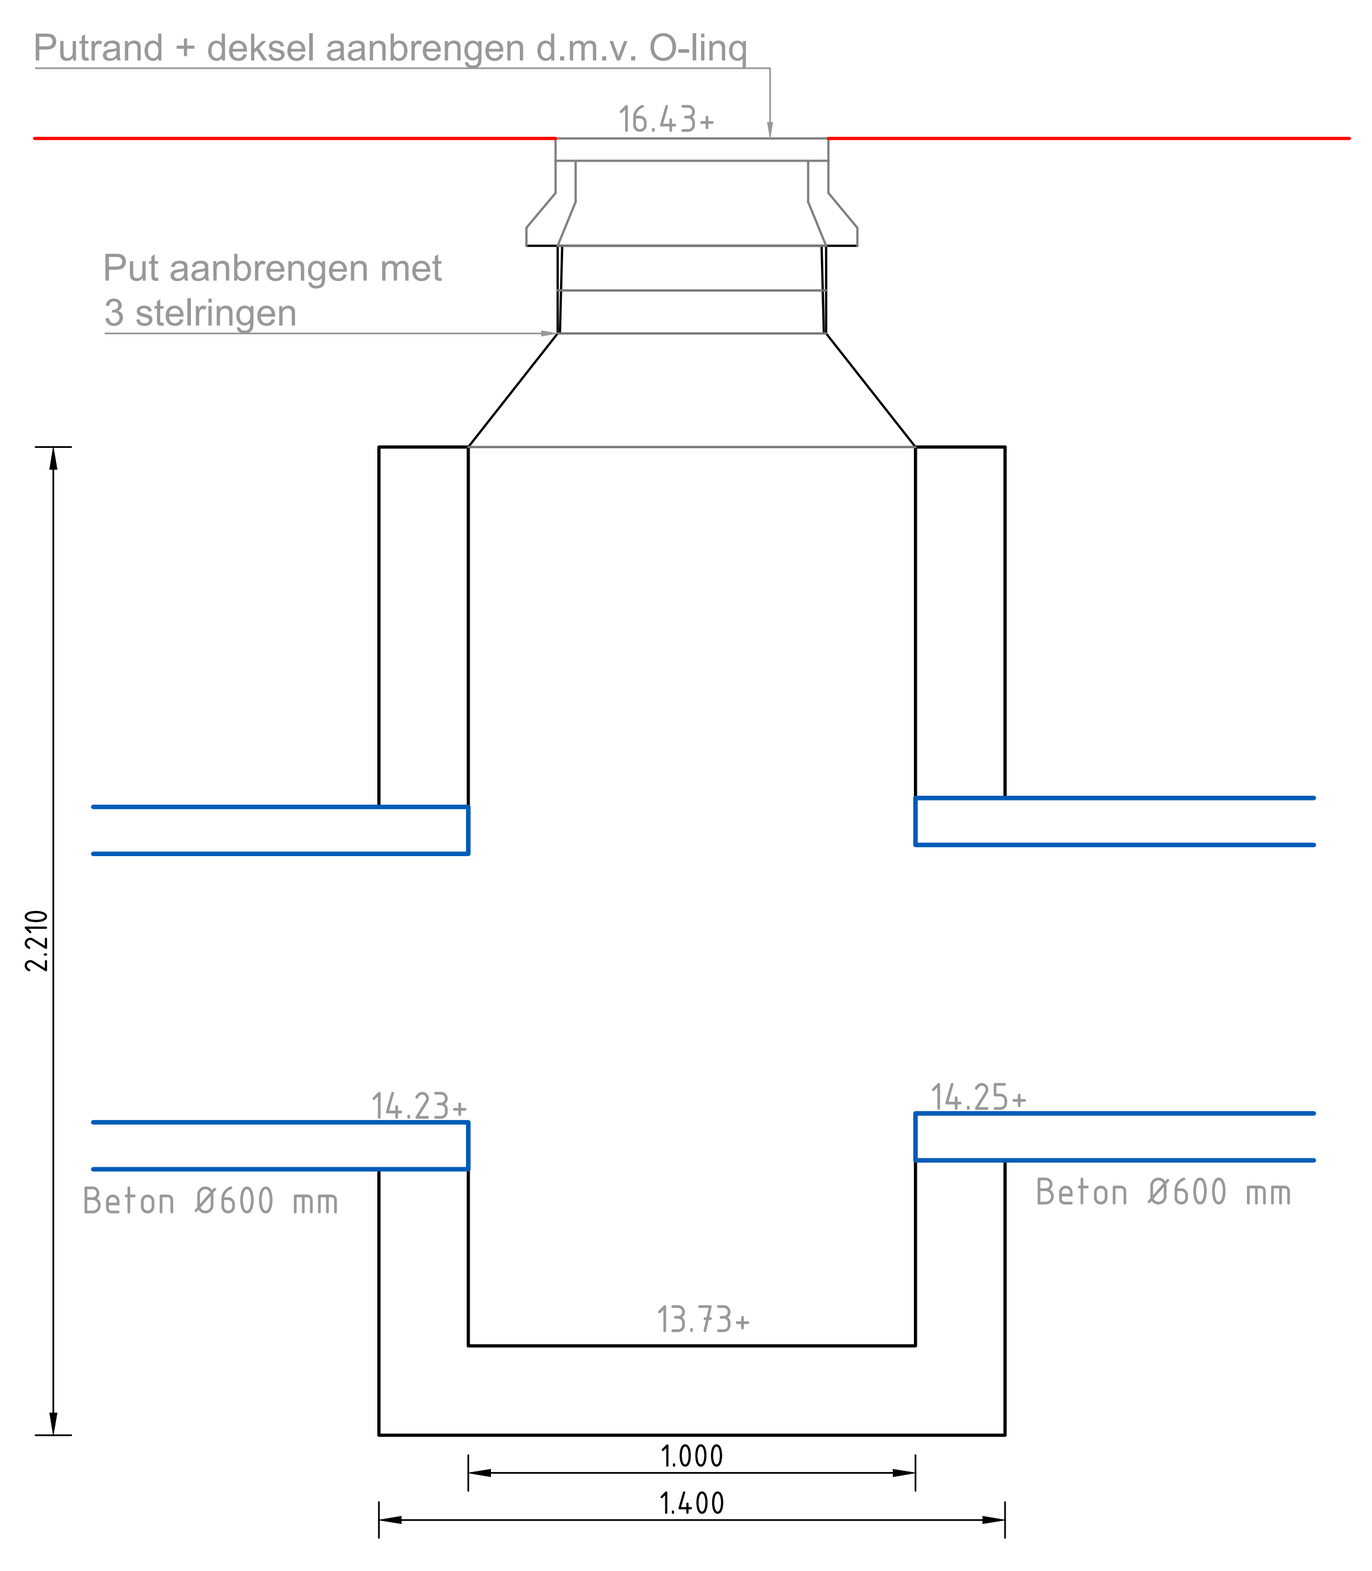

Detail 3
IT-inspectieput 92_00222 algemeen detail
schaal 1:20

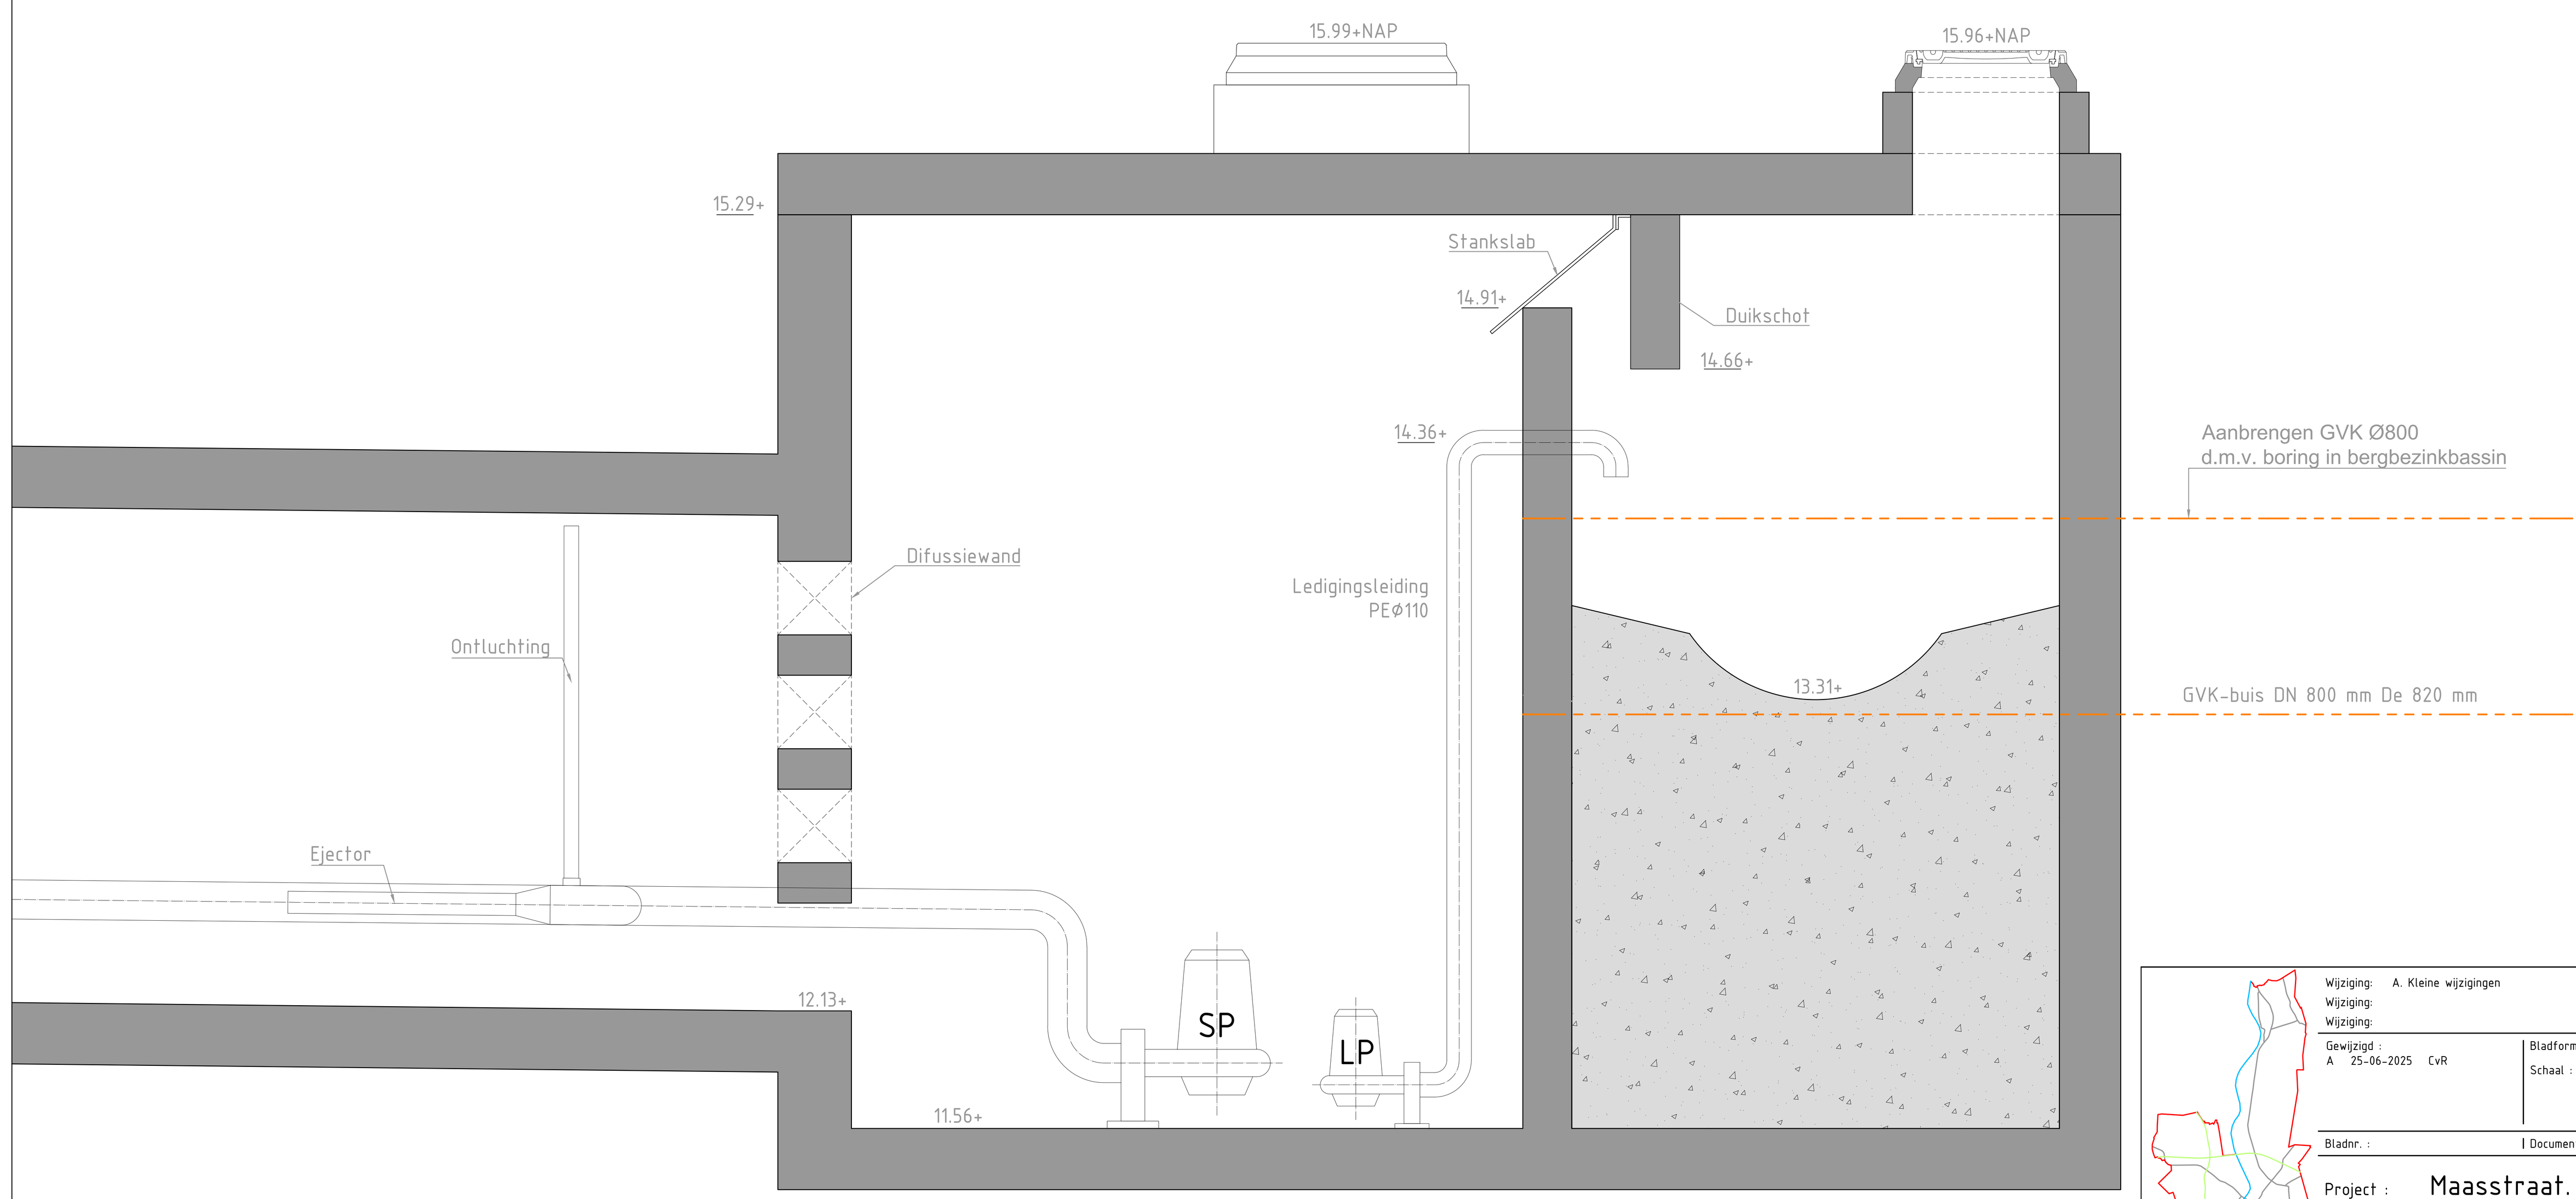

Detail 4
Aanbrengen GVK-buis DN800 De 820 mm in bestaande bergbezinkbassin d.m.v. boring
schaal 1:20

Wijziging: A. Kleine wijzigingen		
Wijziging:		
Wijziging:		
Gewijzigd: A 25-06-2025 CvR	Bladformaat: A0	Projectcoördinator: J. Kuiken
	Schaal: 1:100	Voorbereider: C. van Rens
	1:20	Datum: 16-06-2025
		Besteksnr.: 280609
Bladnr.:	Documentsoort:	Documentstatus:

Project: Maasstraat. Herinrichting en boomvervanging

Onderwerp: VWA-riool en details

Gemeente Venlo
TEAM: REALISATIE EN BEHEER OPENBARE RUIMTE
RGBORU

Projectnummer:	Tekeningnr:	Projectstatus:
280609	12	VO ☐ DO ☒