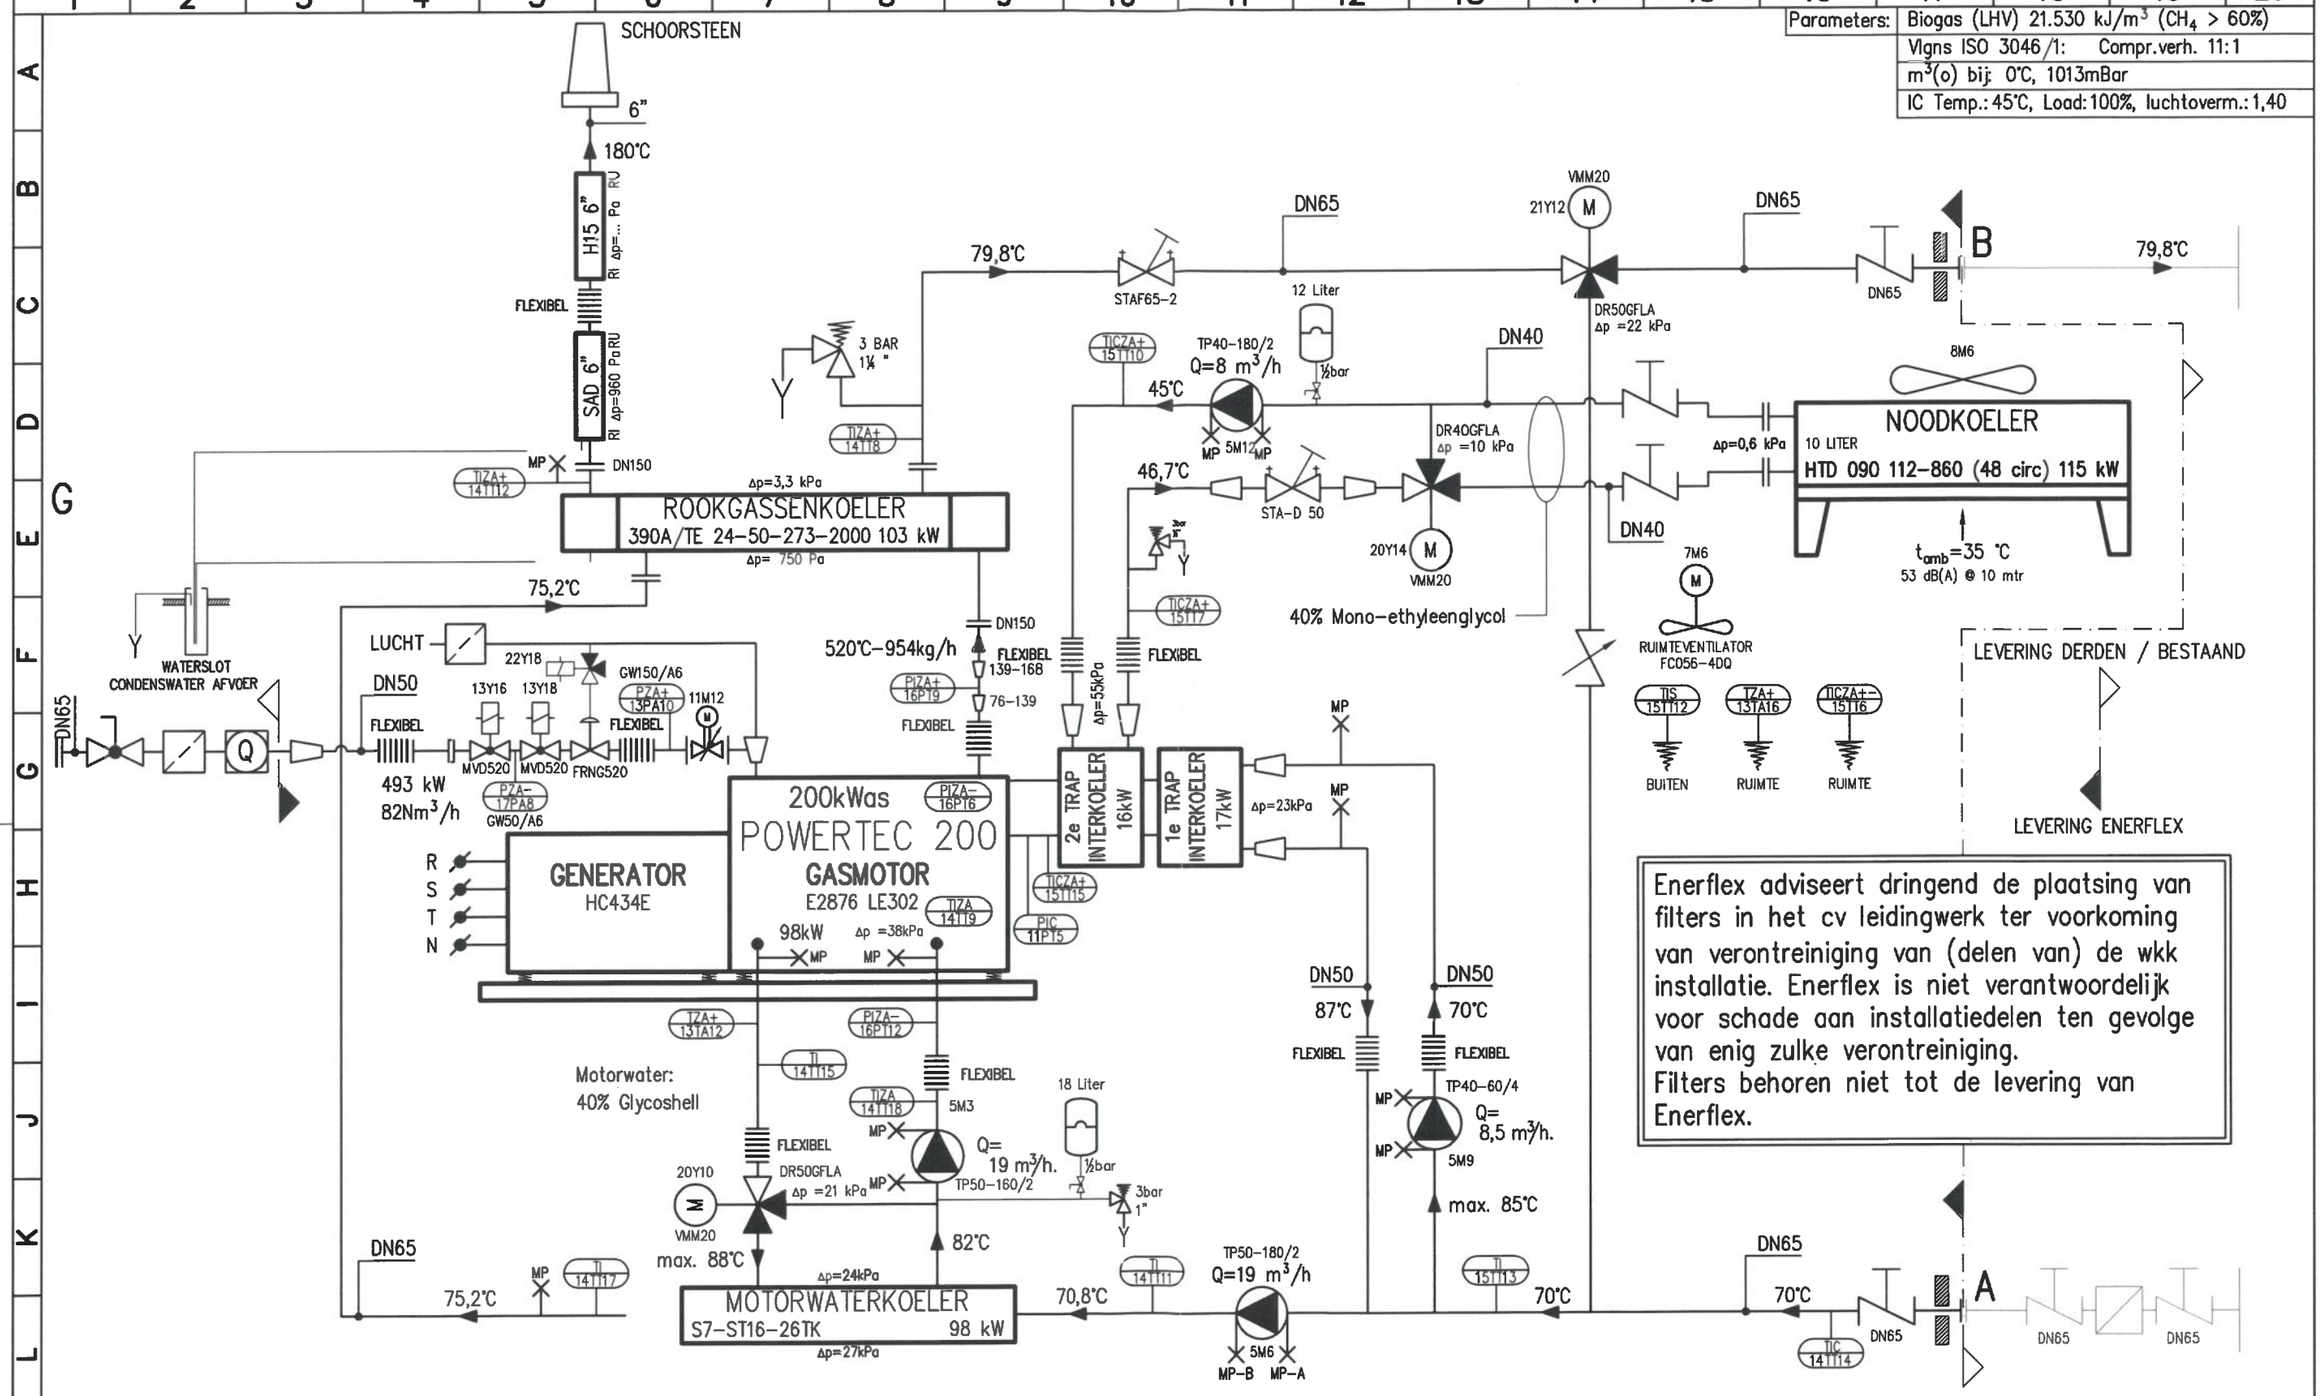

wijz	datum:	Get.:	omschrijving:	PL.	Eng..	HD.
G						
F						
E						
D						
C						
B						
A	17-02-2010	M.D.H.	Elektrische coderingen			

Projekt: RWZI Alkmaar

Alkmaar

Omschrijving: FLOWSCHEMA EFX200 Biogas

Enerflex Energiesystemen, Postbus 65, 1430 AB, Aalsmeer

ENERFLEX

Proj.Nr.: 802000179 | Get.: M.D.H. | Gez.:

CAD Nr.: 01fs802000179.dwg | Datum: 11-02-2010

Schaal: n.v.t. | Formaat: A3 | Concept X | Definitief

Eenheid.: mm | Rev.: A

Proj.:

Alle rechten op dit document en de informatie hierin zijn voorbehouden. Vermenigvuldiging, gebruik of bekendmaking aan derden zonder uitdrukkelijke toestemming is verboden. © Enerflex Energiesystemen b.v. 2010