

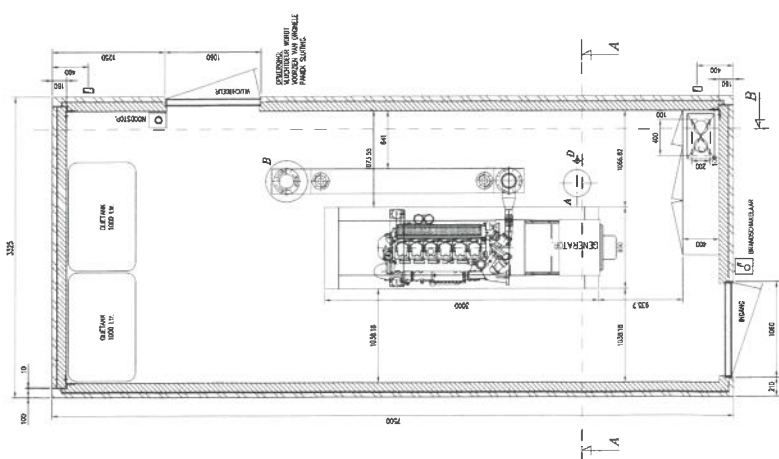
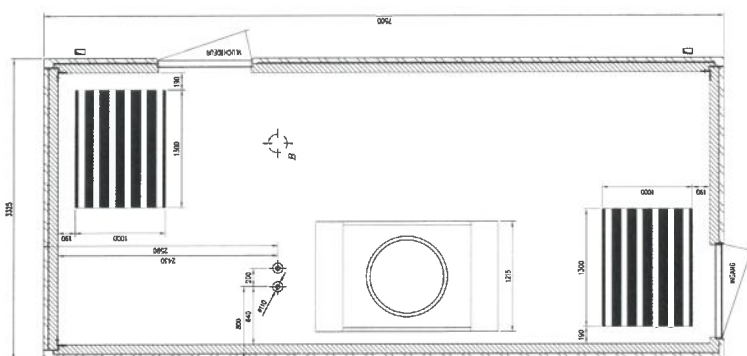
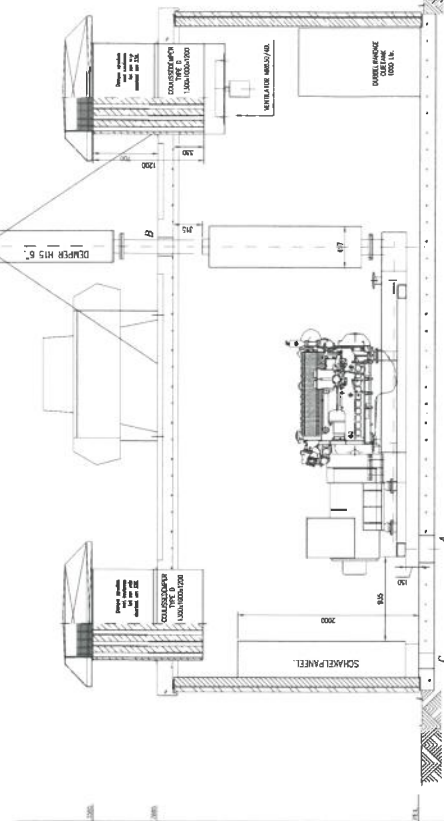
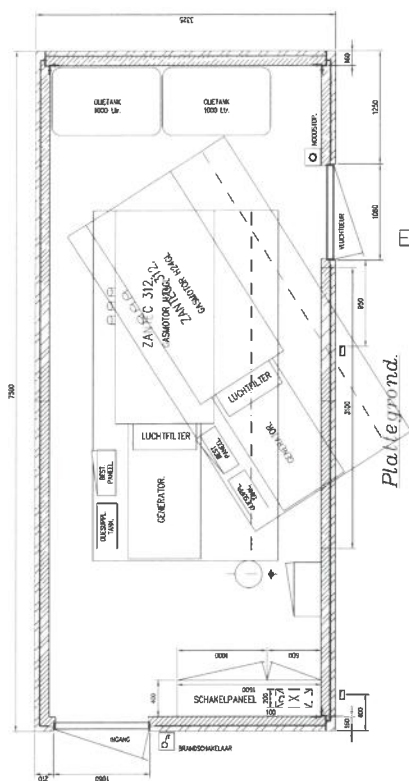


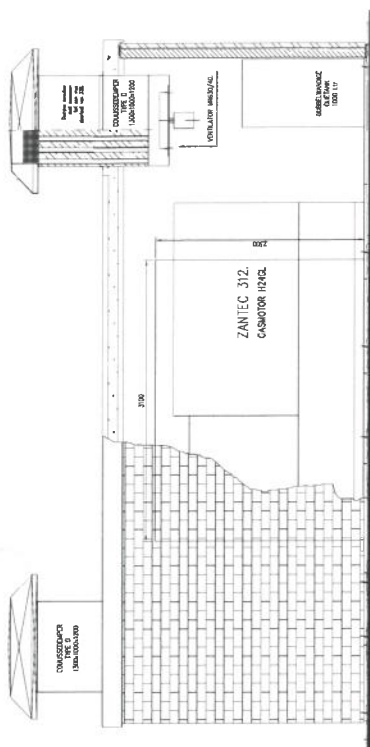

Plattegrond (ventilatie dak).

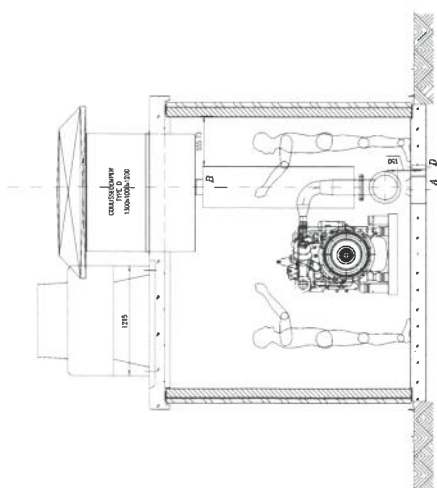

Doorsnede A-A.

Doorsnede B-B.

KLEUR BEHUIZING	RAL 7032 (Keizelgrijs)
TYPE ISOLATIE	E

[illegible]