

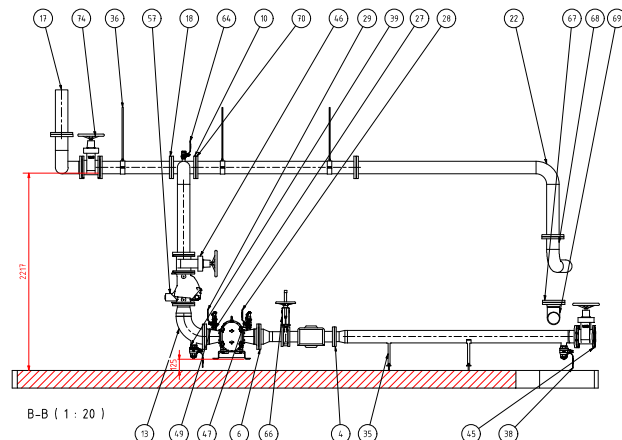


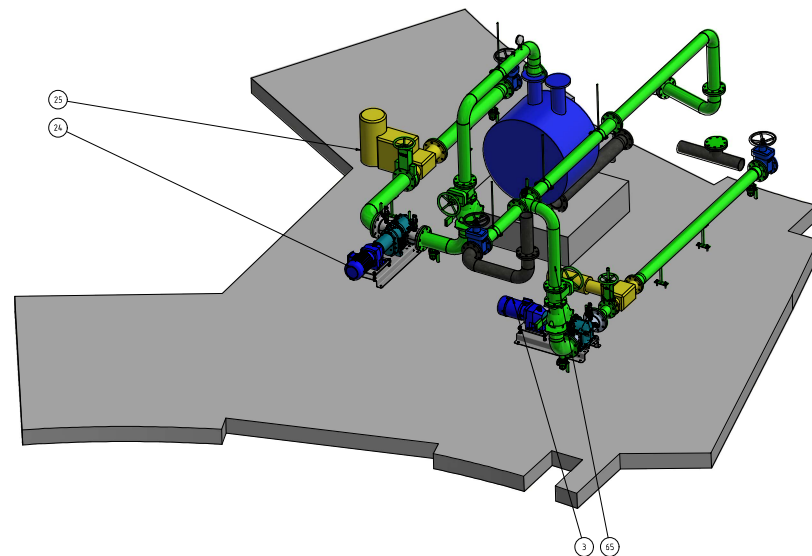

Bouten en Moeren M16 of kleiner RVS A2, vanaf M20 th. Verz

		STUKLIJST		
POS	Aantal	Onderdeel	Omschrijving	Materiaal
3	1	P8161	Berger HPL2000	
4	1	P8162	rekening 2017-36-313-8P-001	thvz
4	1	P8164	Schafstafsluiter D1N75	
6	1	I02	rekening 2017-36-313-8P-002	thvz
9	1	P8163	Kopelgaan 2-degels 2	
10	1	I04	rekening 2017-36-313-8P-004	thvz
13	1	I03	rekening 2017-36-313-8P-003	thvz
17	1	I06	D1N75	
17	1	bestaande draaivoering	rekening 2017-36-313-8P-006	thvz
19	1	warfmetrische	bestaand	
22	1	I07	rekening 2017-36-313-8P-007	thvz
23	1	P8162	bestaand	
24	1	P8163	Berger PL300	
25	1	P8160	versnider gereedschap	
26	1	P8161	Plaatstafsluiter D1N75-PND	
27	4	Dubbelle nippel	DN EN ISO42 2	RVS316
28	1	P8168	Kopelgaan 2-degels 1	RVS316
29	1	P8167	Kopelgaan 2-degels 1	RVS316
30	1	P8169	Kopelgaan 2-degels 1	RVS316
33	1	I00	rekening 2017-36-313-8P-010	thvz
34	1	I05	Stands steun D1N75	RVS316
35	2	S02	Stands steun D1N75	RVS316
36	4	P8166	hangende steun D1N75	RVS316
38	1	P8163	Kopelgaan 2-degels 2	RVS316
40	1	P8165	Kopelgaan 2-degels 2	RVS316
40	4	Fluig	DN EN ISO42 2	RVS316
42	1	P8162	Kopelgaan 2-degels 2	RVS316
42	1	P8167	Kopelgaan 2-degels 2	RVS316
45	1	R8162	bestaand	
47	1	P8164B11	OnkrAntrenster HIF	
48	1	P8164B12	OnkrAntrenster HIF	
49	1	P8164B12	Draaktransmitter HIF	
50	1	P8164B11	OnkrAntrenster HIF	
51	1	P8164B12	OnkrAntrenster HIF	
52	1	I1A2B10	Transmitter indicator schakelaar	
53	1	P8163	AIX terugslagpomp Zachterdend	
54	1	P8163	AIX terugslagpomp Zachterdend	
58	1	R8165	Schafstafsluiter D1N75	
64	4	P8162	Kopelgaan 2-degels 1	RVS316
65	1	P8163	versnider gereedschap	
66	1	P8165	Plaatstafsluiter D1N75-PND	
67	1	KW0921-2 type D5	Blindflens D1N75	S2B8R
68	1	bestaande tanding D1N75	rekening 2017-36-313-8P-013	thvz
70	1	I05	rekening 2017-36-313-8P-005	thvz
72	2	I08	rekening 2017-36-313-8P-008	thvz
72	2	I09	rekening 2017-36-313-8P-009	thvz
74	1	P8168	Schafstafsluiter D1N75	
75	1	Compensator	D1N75 PND	thvz
76	1	I06	rekening 2017-36-313-8P-006	thvz

76	1	110	rekening: 2017-36-313-RP-010	TRVZ
----	---	-----	------------------------------	------

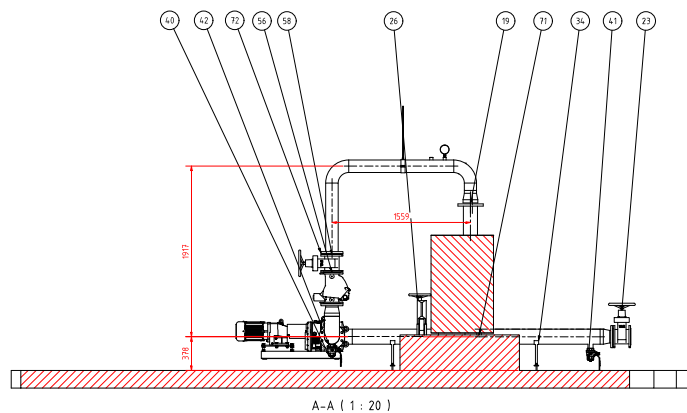

TEK.NR. VDZ: 2017-36-313-02