

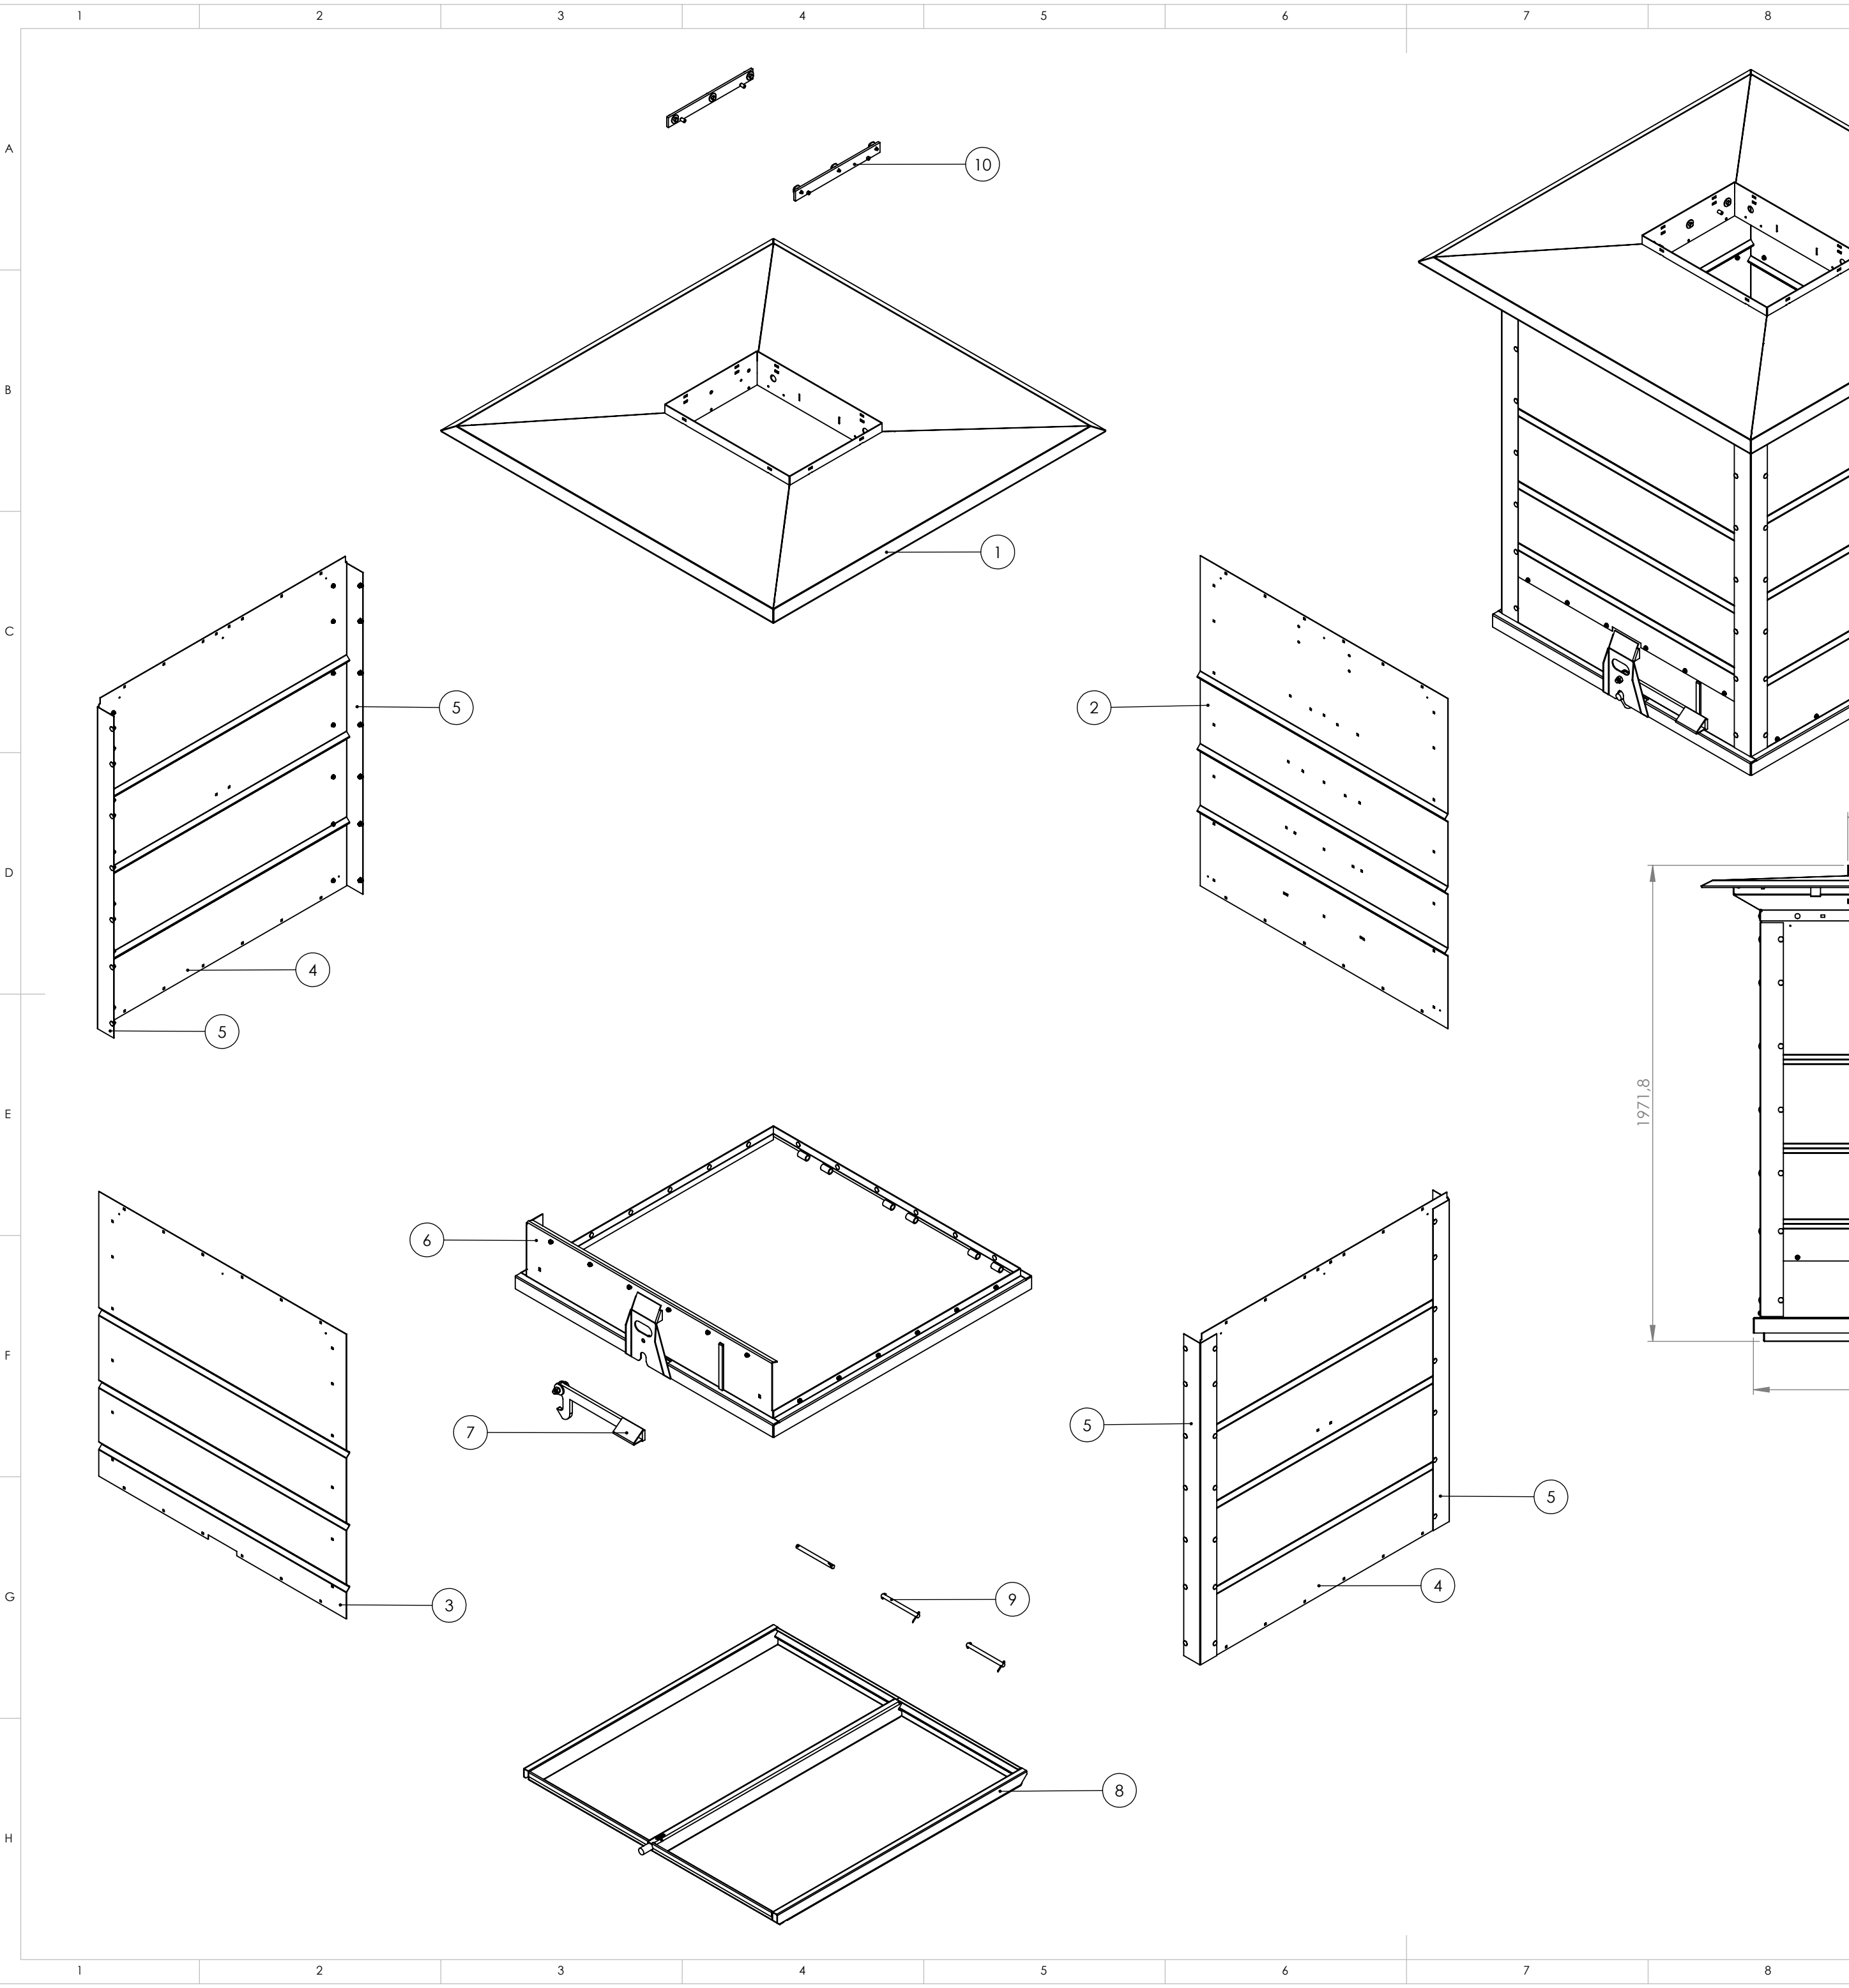
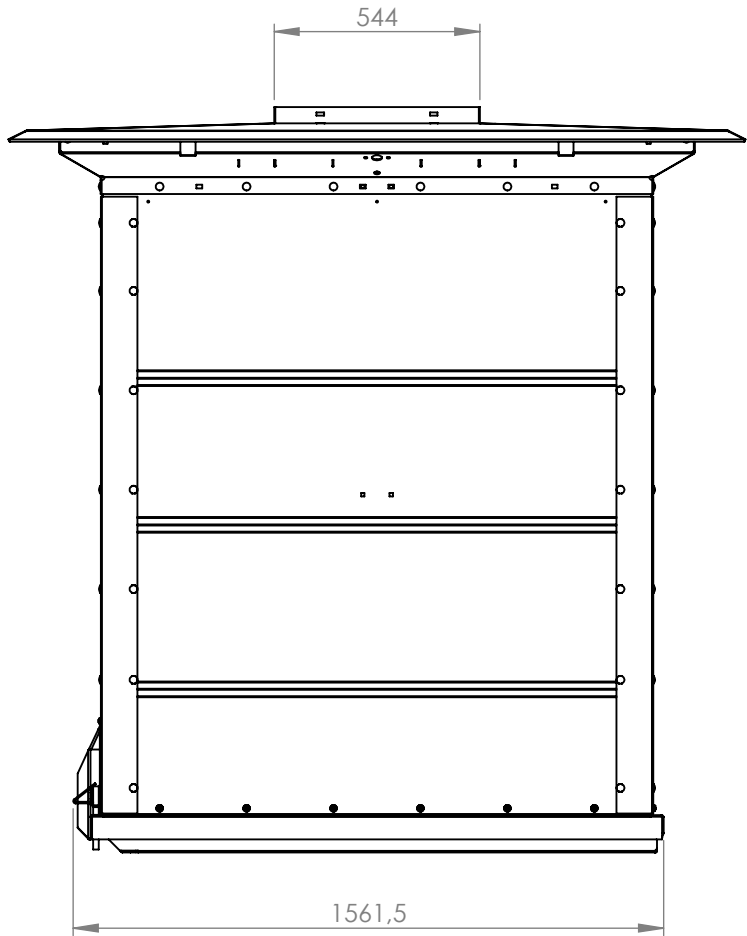
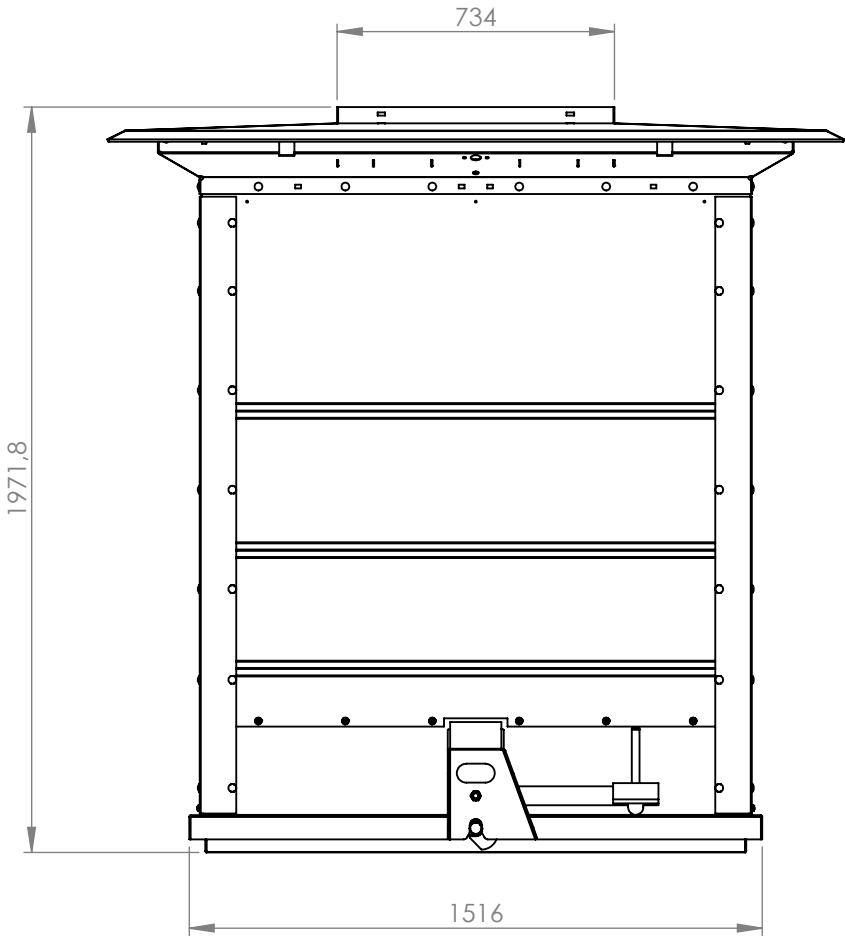


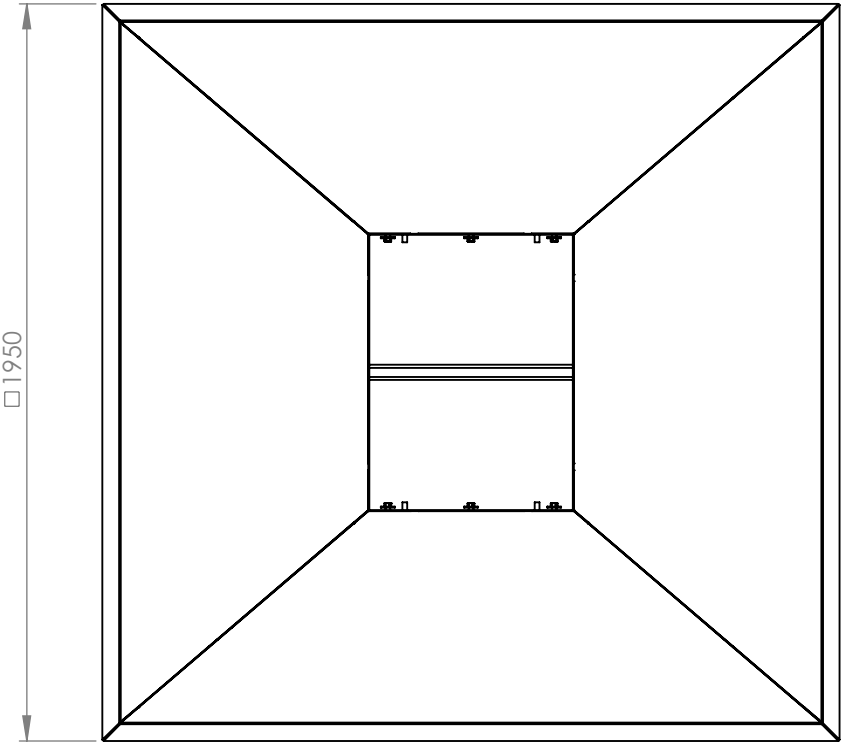


Rev.	Omschrijving	Datum	Naam

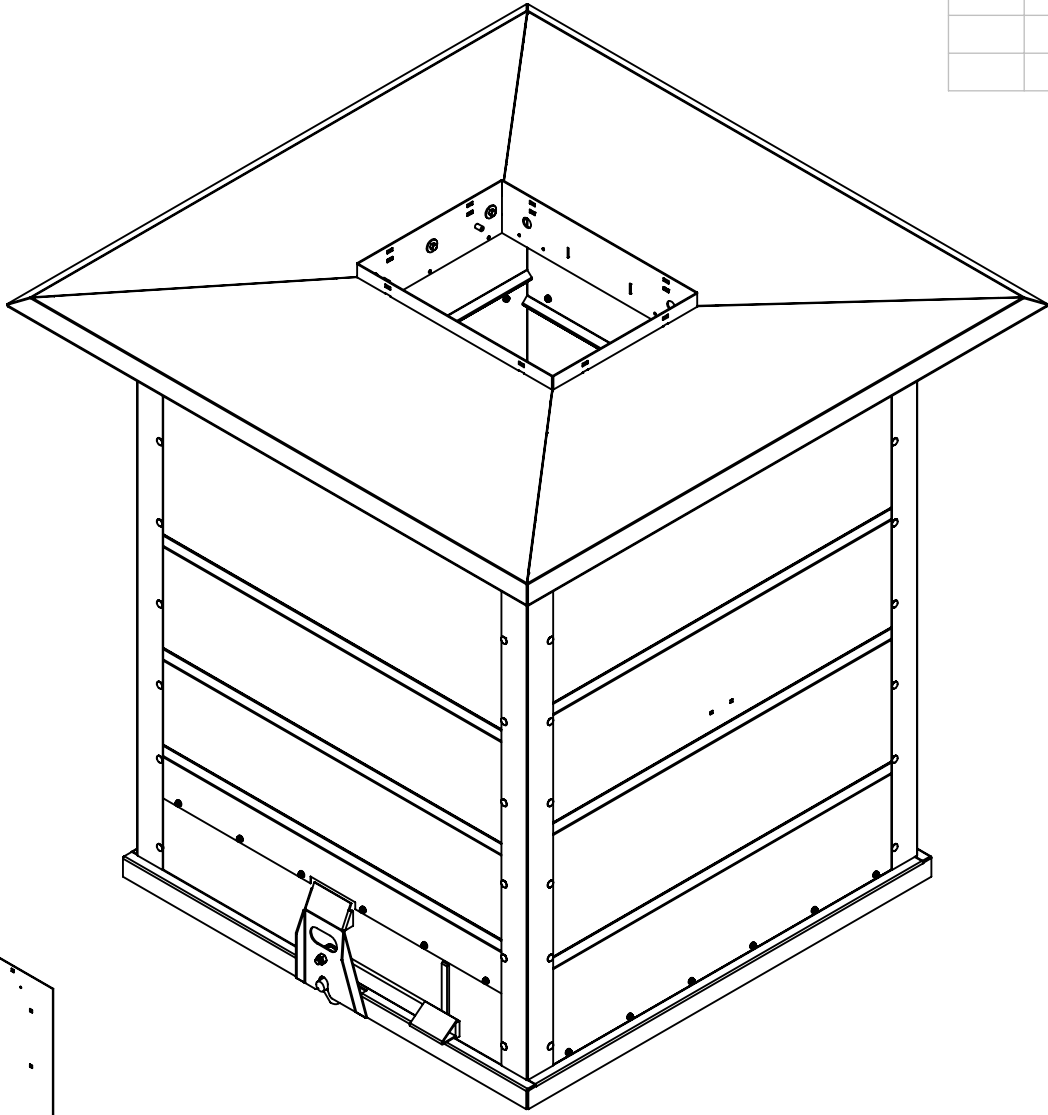

Pos	Tek. nr.	Rev	Benaming	Art. Nr.	Materiaal	Behandeling	Aantal
1	1950-CONUNI-01.MON	08	Platform Standaard	06941	Staal	Thermisch verzinken	1
2	1950-CON-40-02	2	Voorplaat 4m3	06944	Sendzimir		1
3	1950-CON-41-02	2	Voorplaat 4m3	06948	Sendzimir		1
4	1950-CON-40-03	2	Zijplaat 4m3	06956	Sendzimir		2
5	1950-CON-40-04.MON	0	Hoekstuk 4m3	06965	Sendzimir		4
6	1950-CON-01-05.MON	2	Bodemraam 1 Klep	06967	Staal	Thermisch verzinken	1
7	SULO-CON-01-06.MON	0	Vergrendelhaak	06970	Staal	Thermisch verzinken	1
8	1950-CON-01-07	6	Bodemplaat 1 klep	06971	Staal	Thermisch verzinken	1
9	SULO-CONUNI-08.MON	1	Scharnieras	06975	Staal	Thermisch verzinken	3
10	SULO-CONUNI-16.MON	1	Montagestrip	09058	Staal	Elec verzinken	2

Projectie:	Tekeningnummer:	Artikelnnummer:
	Z1950-CON-41-00	Getekend:
Algemene tolerantie	Benaming:	Pagina 1/2
		Datum:
		Schaal: 1:20
± 1 mm ± 1°	Materiaal:	Behandeling:
	Plaatdikte: (mm)	Gewicht: 510.0 kg

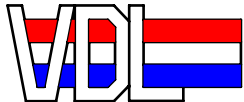

VDL HMI
Kleibeemd 1 5705 DP Helmond tel: 0492-540800

Revisie:

© Alle rechten voorbehouden. Niets uit deze uitgave mag worden vervoerwoordig, opgeslagen of openbaar worden gemaakt zonder voorafgaande schriftelijke toestemming.