



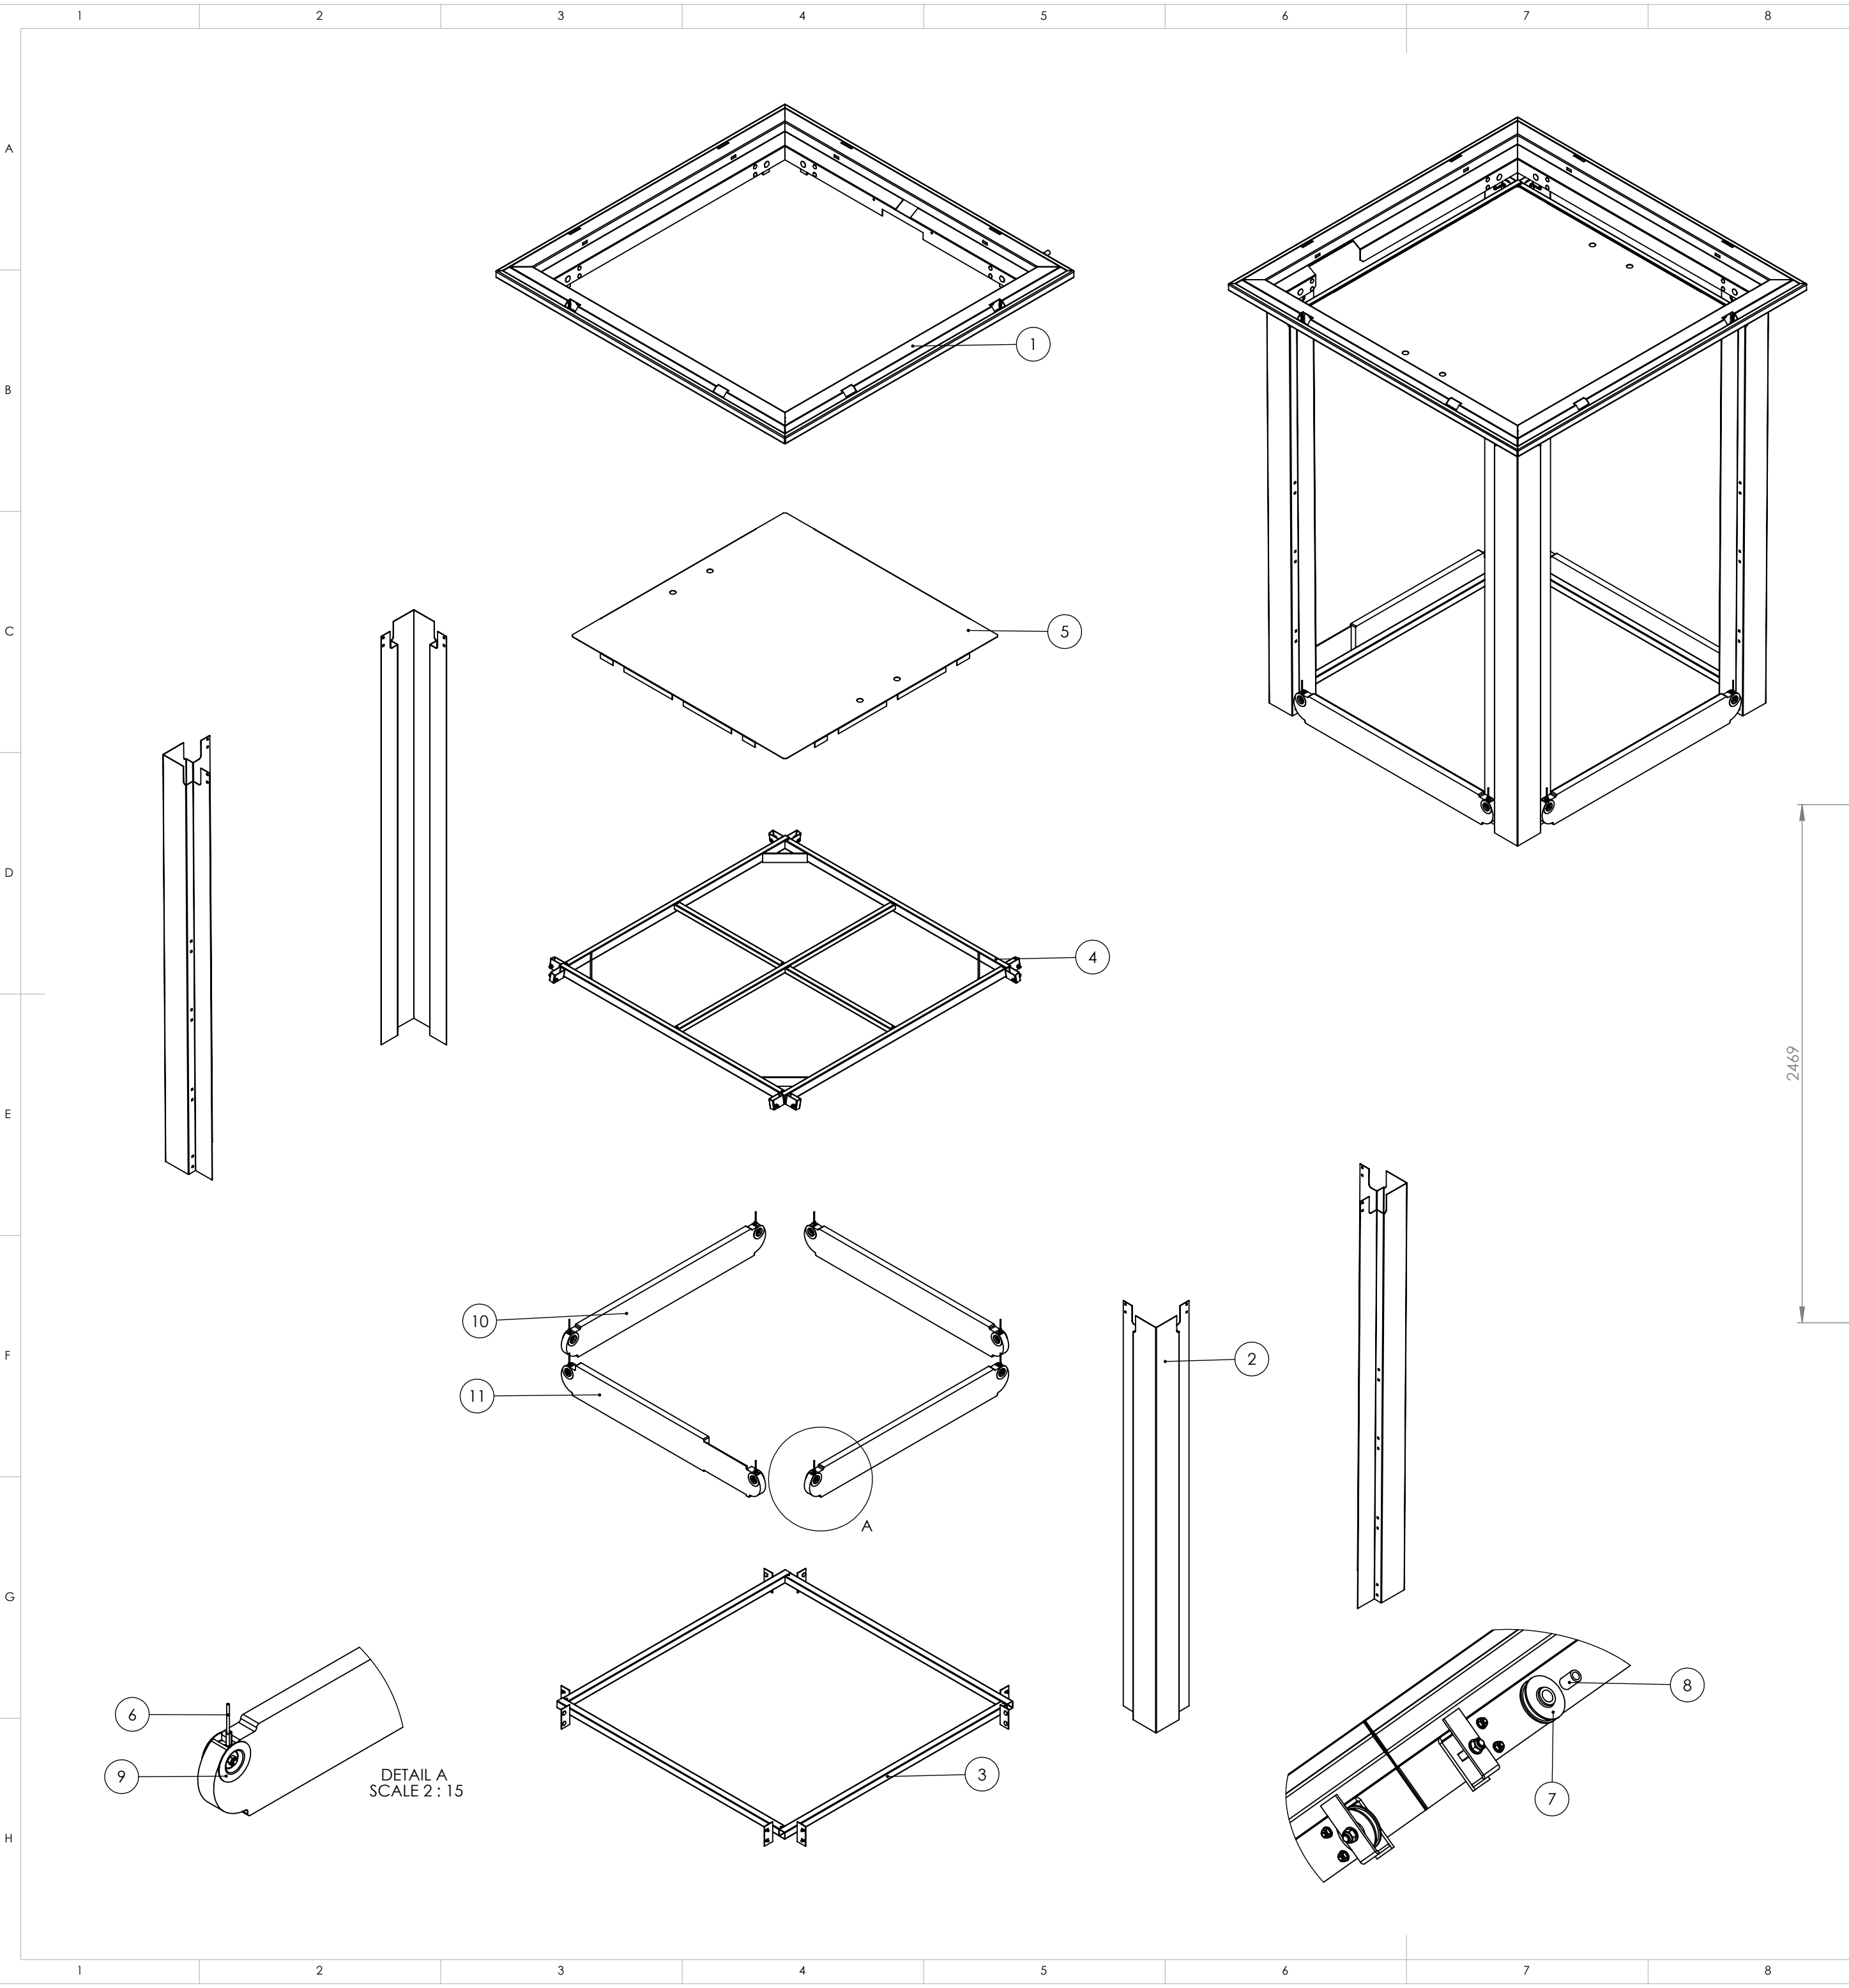


Rev.	Omschrijving	Datum	Naam

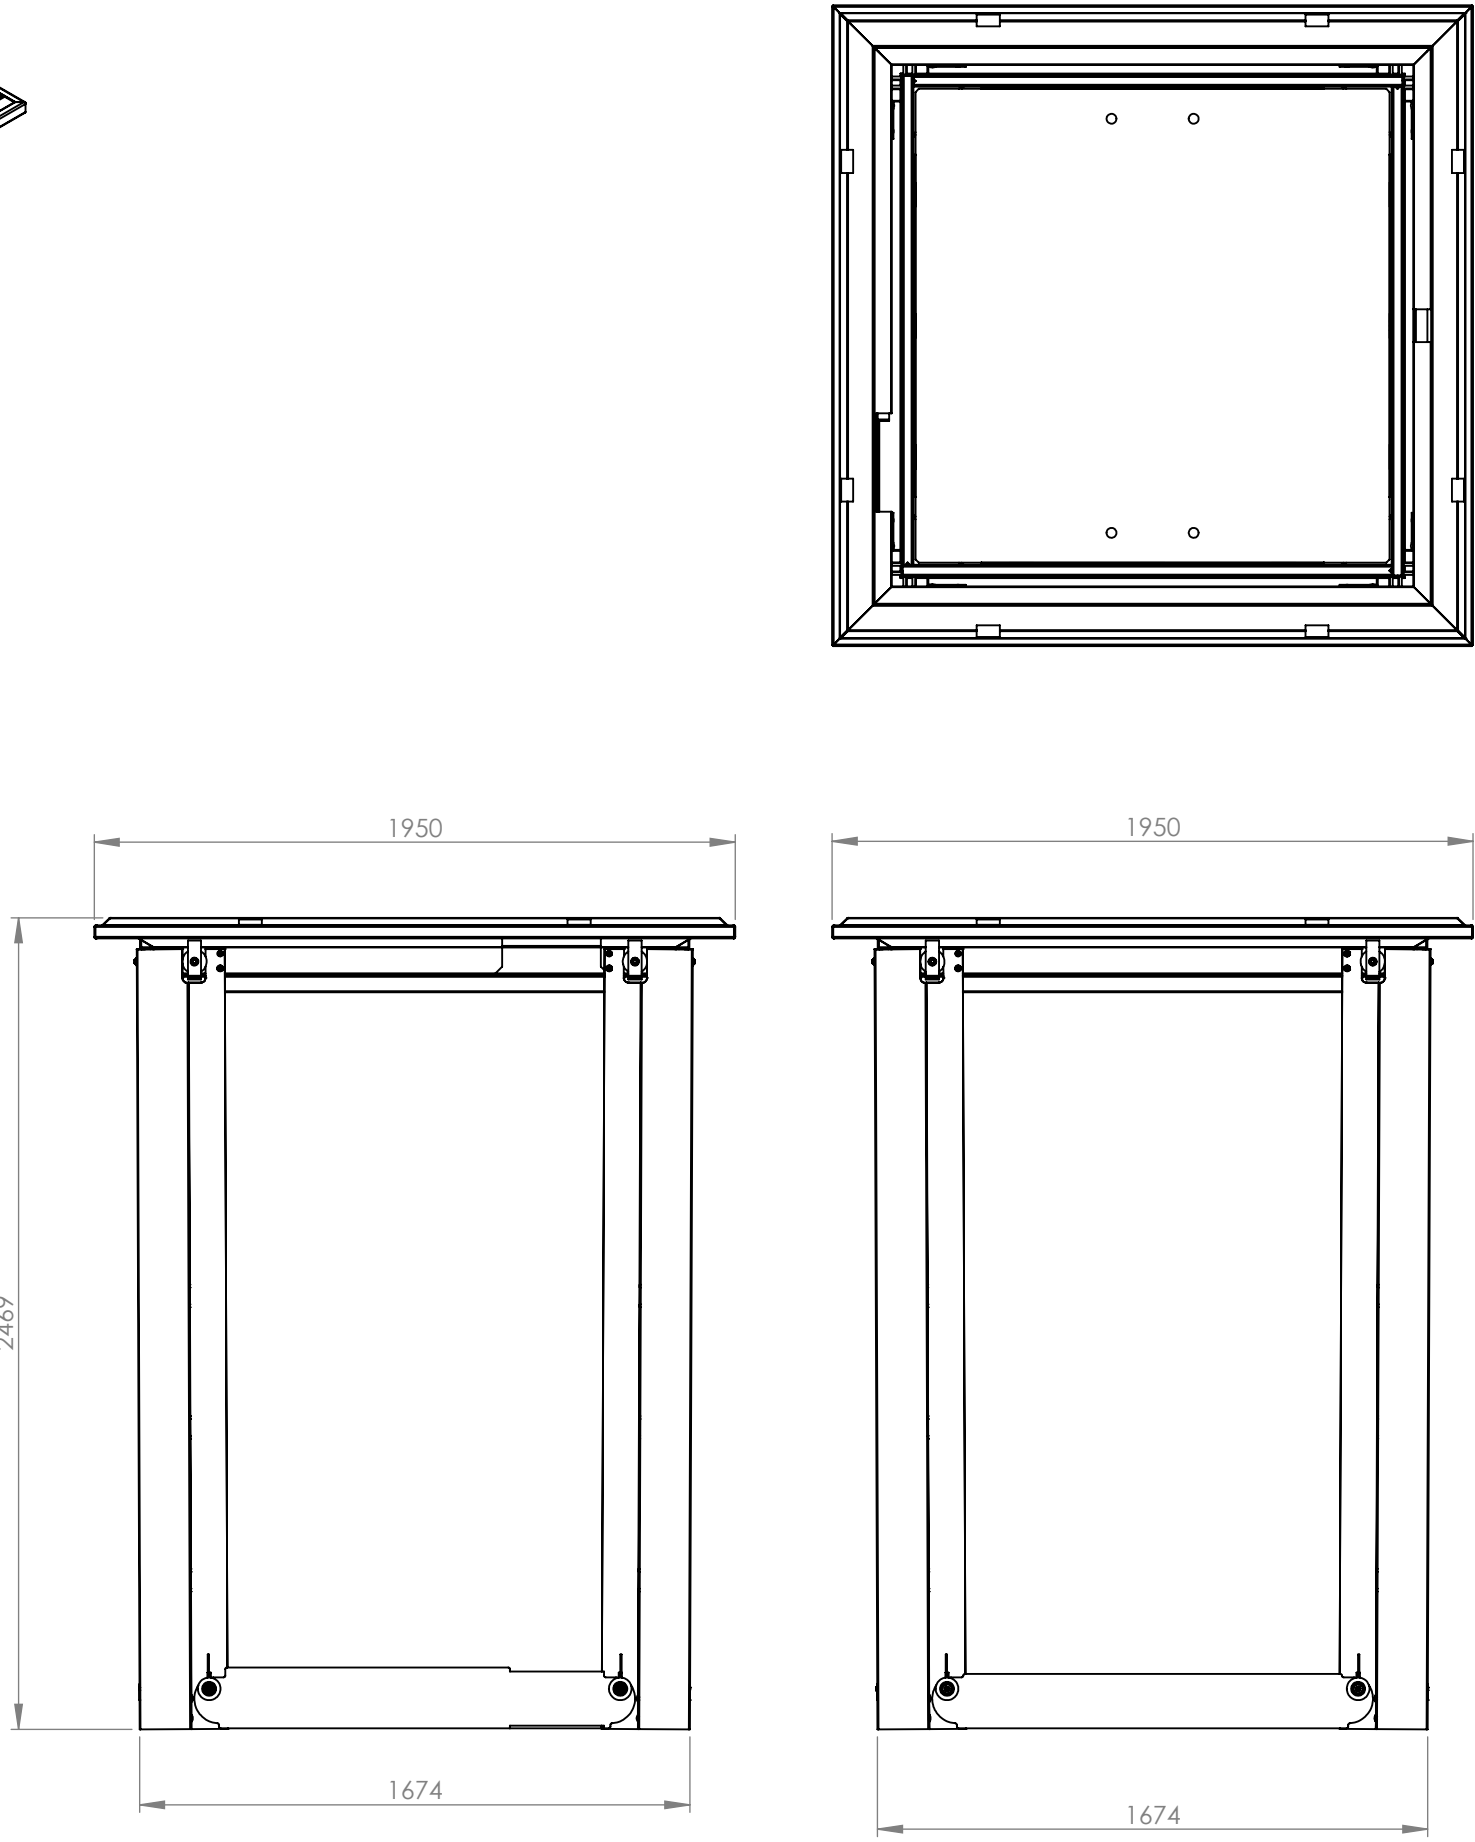

Pos	Tek. nr.	Rev	Benaming	Art. Nr.	Materiaal	Behandeling	Aantal
1	1950-SECUNI-01.MON	8	Securomatraam	06922	Staal	Thermisch verzinken	1
2	1950-SEC550-02	3	Staander 5m3	06923	Sendzimir		4
3	1950-SECUNI-04.MON	3	Begrenzingsraam	06924	Staal	Thermisch verzinken	1
4	1950-SECUNI-05.MON	2	Frame Liftplaat	06940	Staal	Thermisch verzinken	1
5	1950-SECUNI-06	3	Liftplaat	06925	Sendzimir		1
6	1950-SEC550-07	0	Kabel 5m3	06926	Staal/ aluminium	Elec verzinken	8
7	SULO-SECUNI-08	5	Katrol	06927	PA Type 6		8
8	SULO-SECUNI-09	4	Lagerbus	06928	S235JRG	Elec verzinken	8
9	SULO-SECUNI-10	02	Bevestigingskuip	07100	Sendzimir		16
10	1950-SECUNI-11.MON	4	Gewicht	06930	Staal		3
11	1950-SECUNI-12.MON	5	Gewicht Sluithaak	06931	Staal		1

Projectie: 	Tekeningnummer: Z1950-SEC-551		Artikelnummer:	
	Benaming: Securomat / 5m3		Getekend:	Vrijgegeven:
	Algemene tolerantie $\pm 0.5 \text{ mm}$ $\pm 1^\circ$		Pagina 1/1	Datum:
Materiaal:		Plaatdikte: (mm)	Behandeling:	
			Gewicht: 438.9 kg	

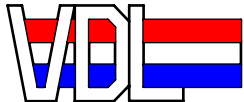

VDL HMI
Kleibeemd 1 5705 DP Helmond tel: 0492-540800

Revisie:

© Alle rechten voorbehouden. Niets uit deze uitgave mag worden vervoelvoudigd, opgeslagen of openbaar worden gemaakt zonder voorafgaande schriftelijke toestemming.