
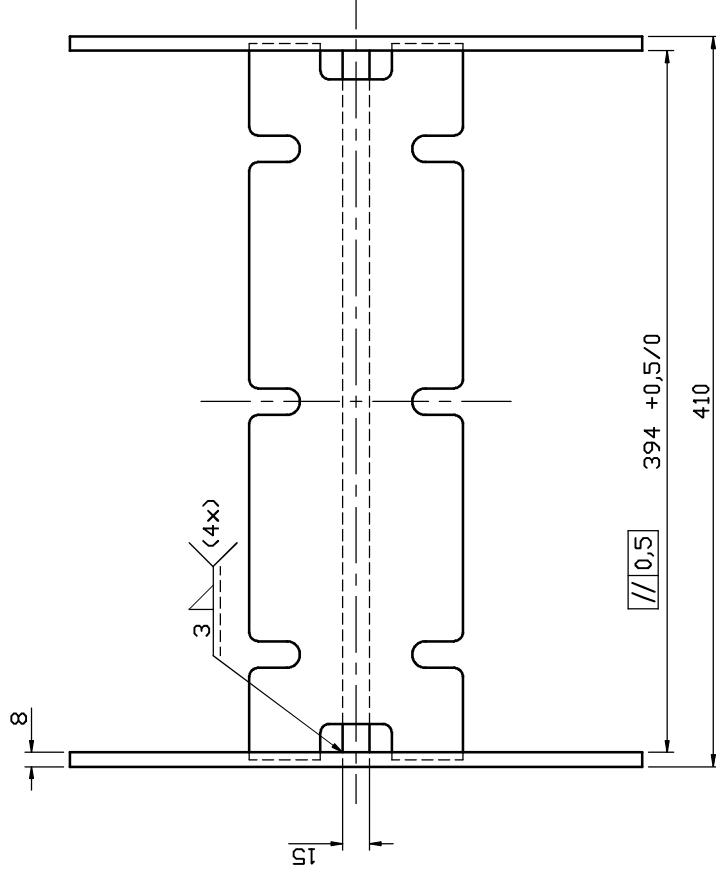


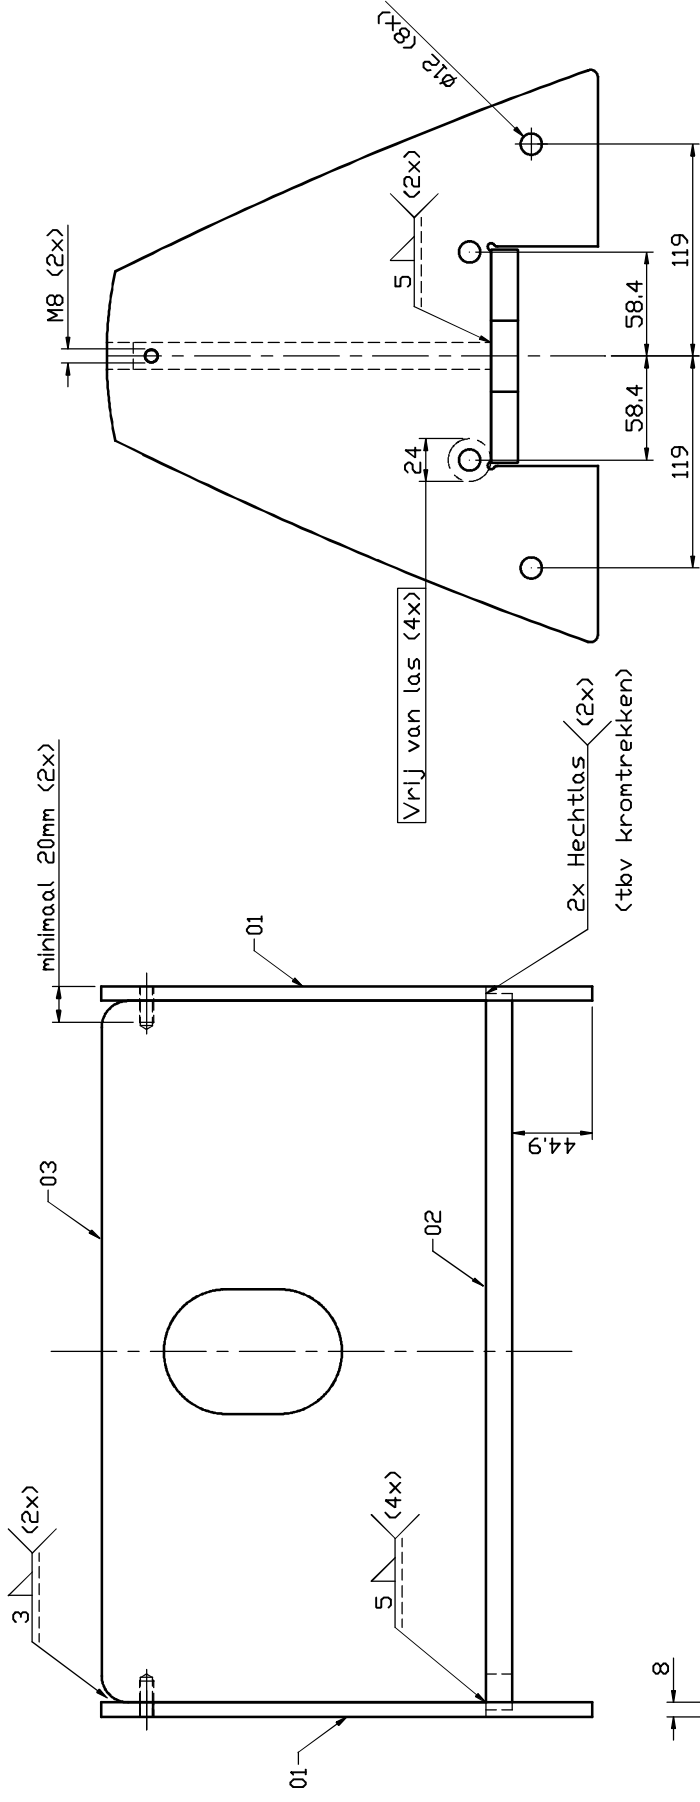

03	1	tussenplaat	ST37 dik15mm	ZM-OPNAME-01-03/01
02	1	onderplaat	ST37 dik15mm	ZM-OPNAME-01-02/01
01	2	zijplaat	ST37 dik8mm	ZM-OPNAME-01-01/02
pos. nr.	aan-tal	BENAMING	MATERIAAL/AANDUIDING	OPMERKING
amer.proj.		eenheid	materiaal:	
		mm	GET: ANDRE D.D.: 5-2-2014	
alg.tol.±0.5mm ± 1°		behandeling: THERM.VERZINKEN	GECON:	
			schali:	formatat: A3
alg.ruwh. um		benaming:	TEKENING NR: ZM-OPNAME-01/04	
		SAM. 1 HAAK KOP		