

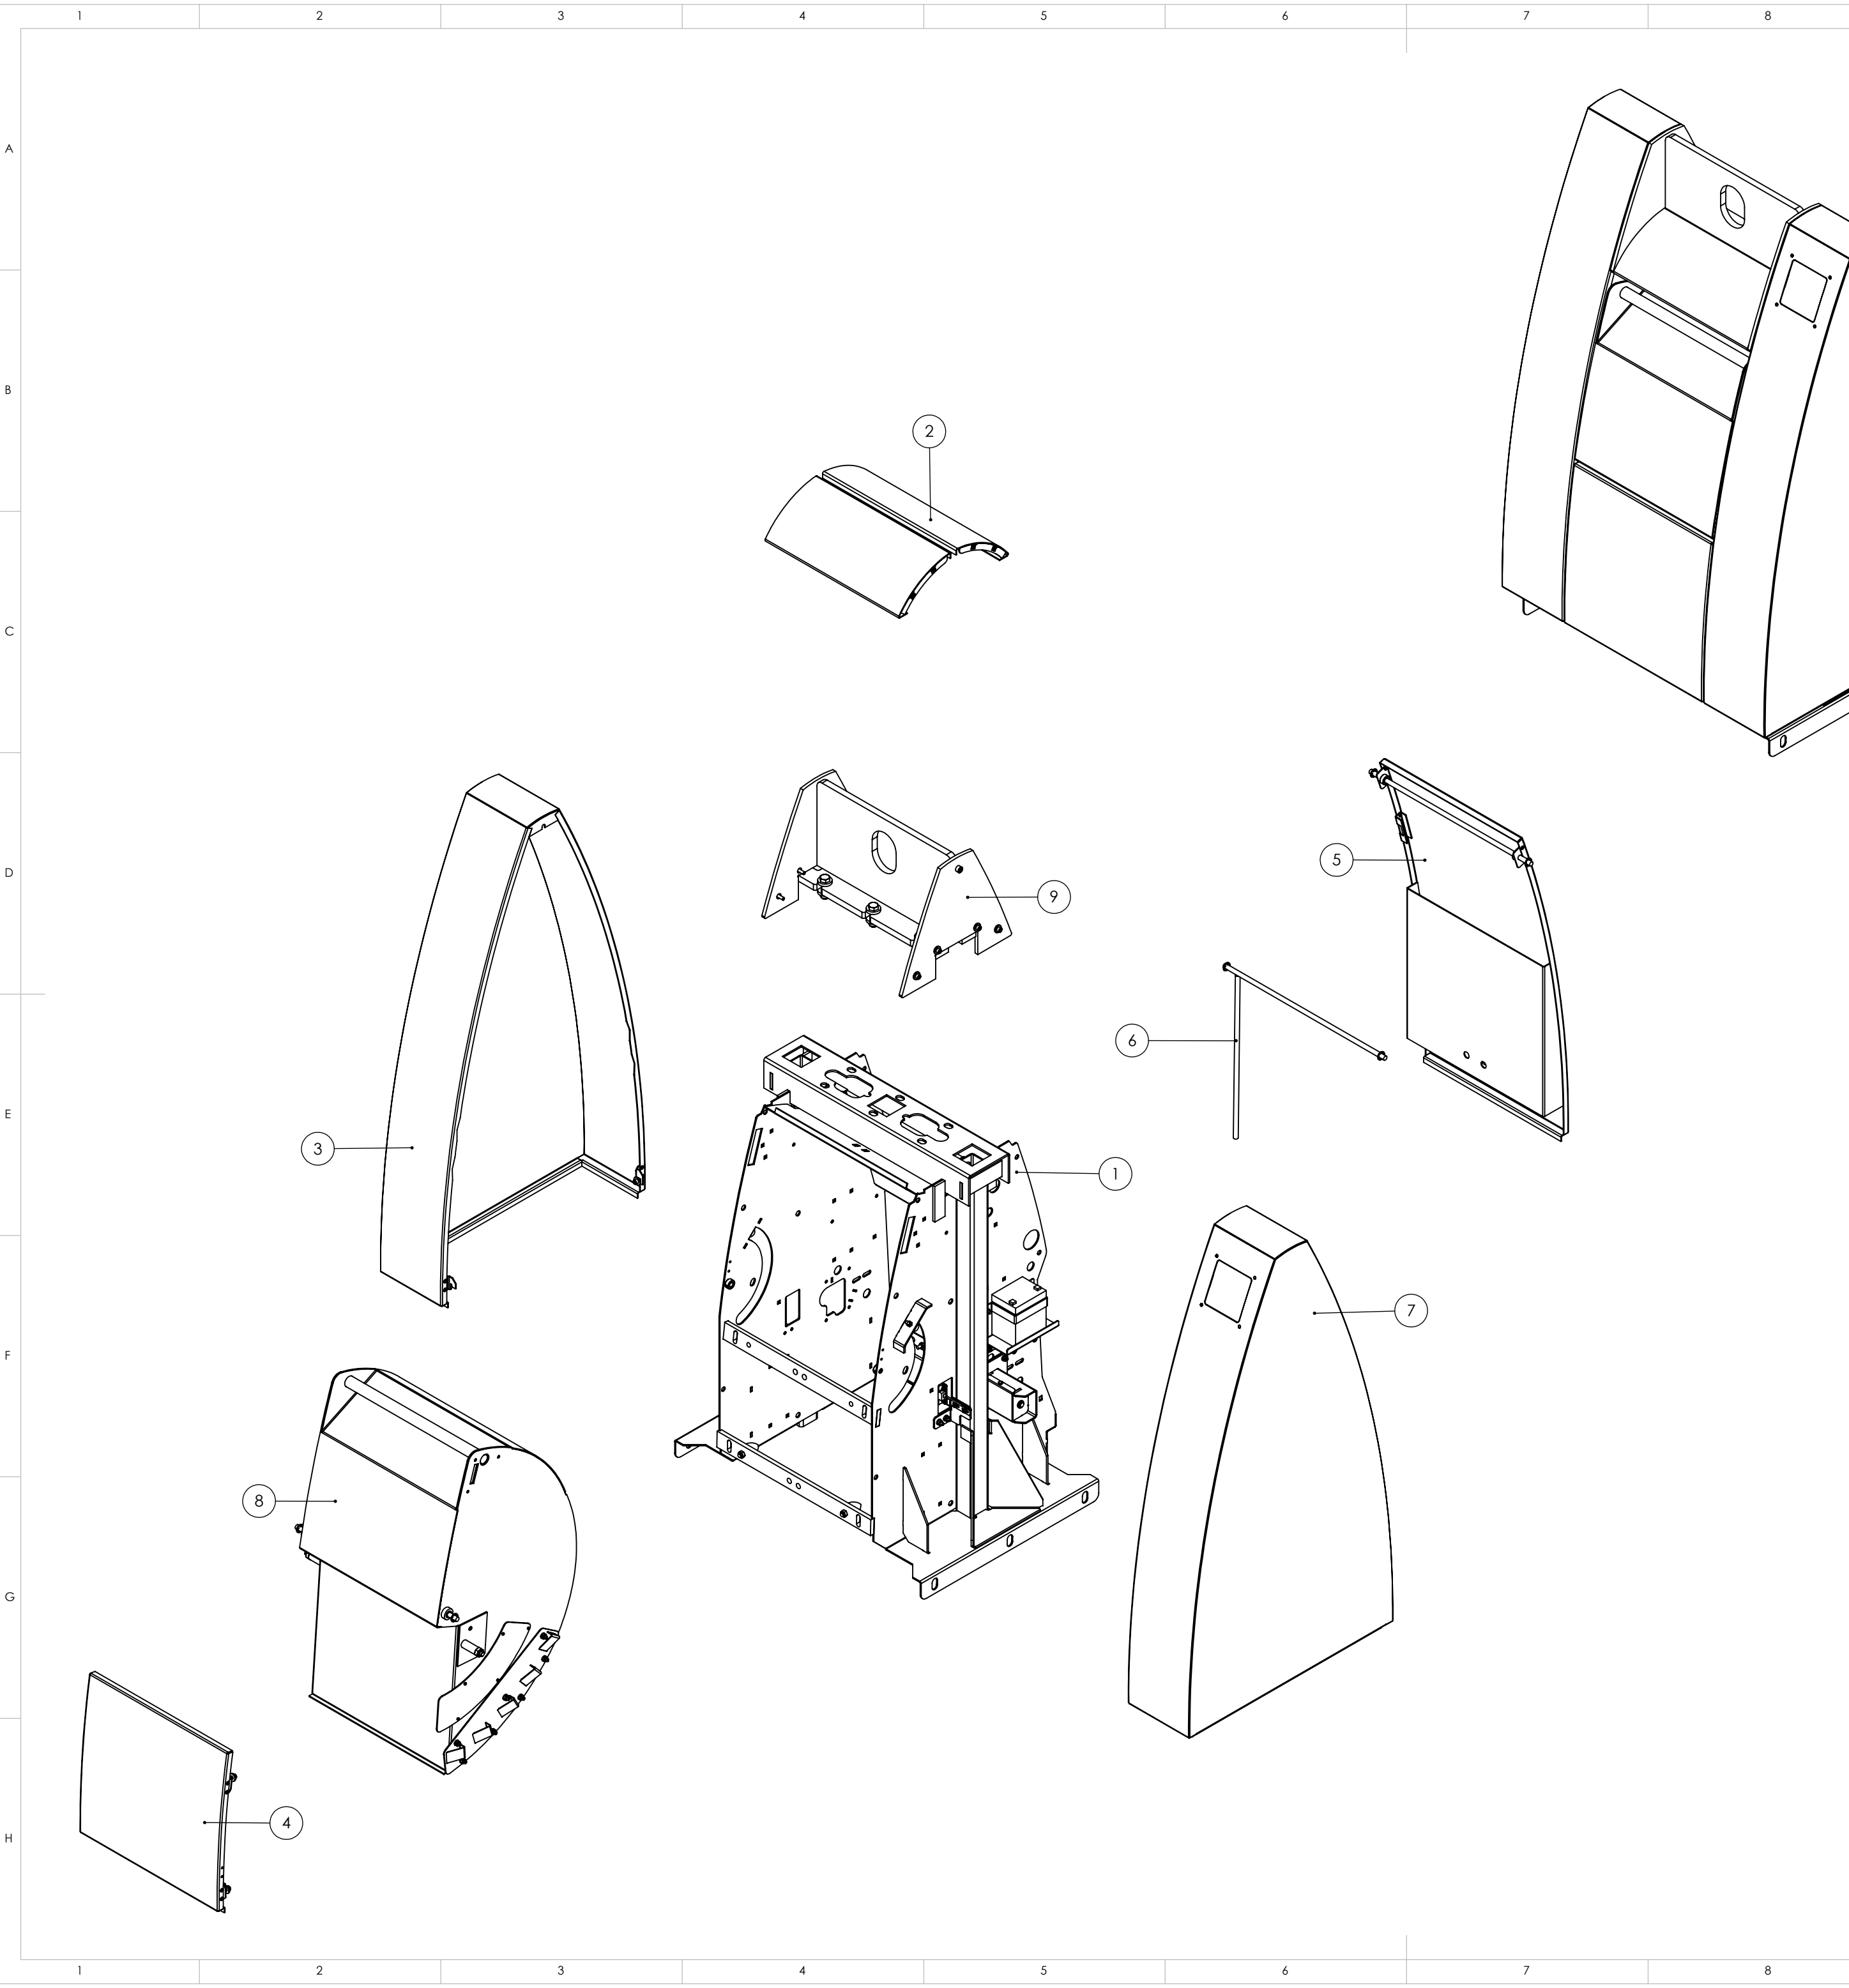
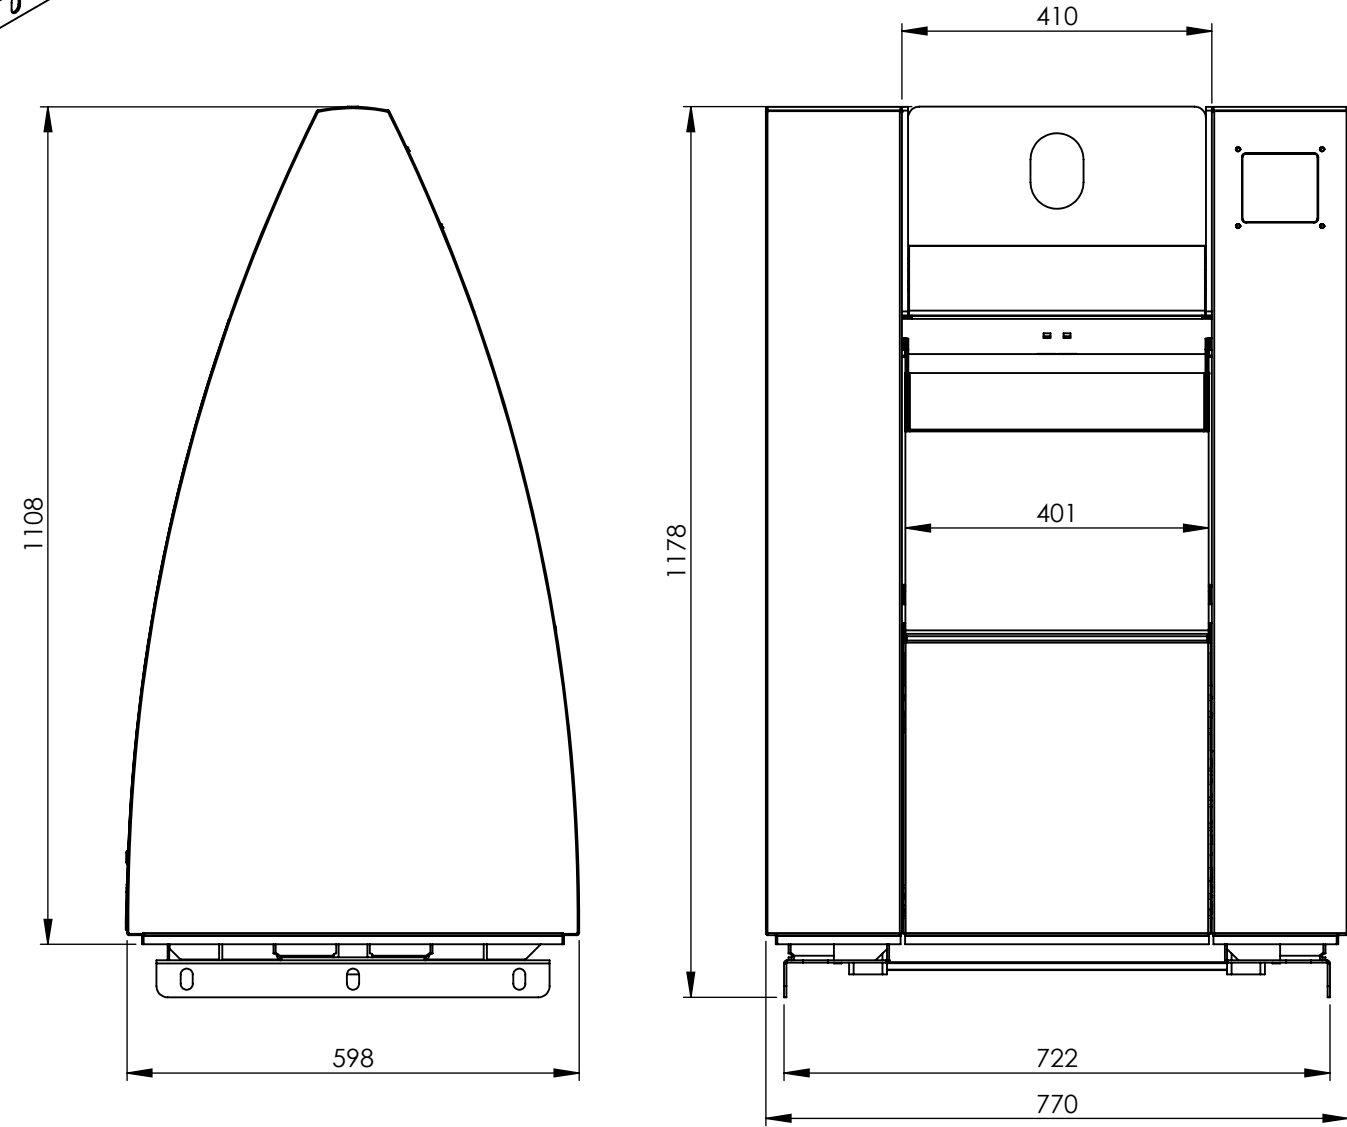
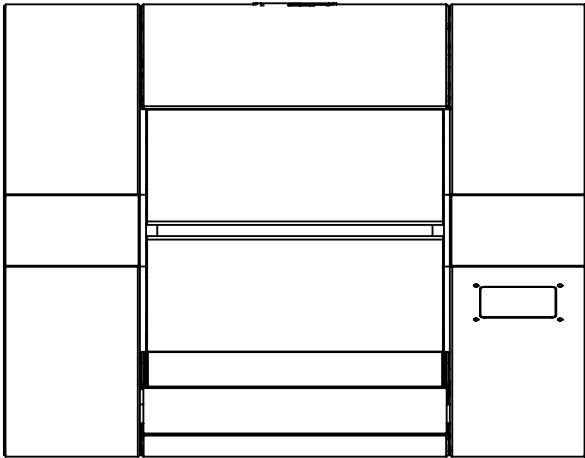


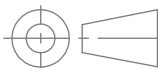

Rev.	Omschrijving	Datum	Naam

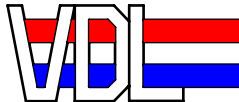

Pos	Tek. nr.	Rev	Benaming	Art. Nr.	Materiaal	Behandeling	Aantal
1	ZM-FRAME-21.SAM PENSLOT	6	Frame Smal	11748	Staal	Thermisch verzinken	1
2	ZM-DAK-01.SAM	1	Bovenkap Eenhaak	07202	AISI 304	RAL____(project afhankelijk)	1
3	ZM-KAST-01.SAM LINKS	6	Zijplaat Breed	07397	Staal	RAL____(project afhankelijk)	1
4	ZM-KAST-09.SAM	1	Frontpaneel Smal	07405	Staal	RAL____(project afhankelijk)	1
5	464155540.SAM	00	Deur Smal met Valslot	14785	Staal	RAL____(project afhankelijk)	1
6	ZM-KAST-13.SAM	0	Deuruitsteller Smal	07409	Staal	Elec verzinken	1
7	ZM-KAST-02.SAM RECHTS	4	Zijplaat Display	07398	Staal	RAL____(project afhankelijk)	1
8	ZM-TROM-02.SAM PENSLOT	6	Trommel 60 Liter Diftar	07163	AISI 304 Geslepen		1
9	ZM-OPNAME-01.SAM	4	Eenhaak Opname	07173	Staal	Thermisch verzinken	1
Projectie:		Tekeningnummer:			Artikelnnummer:		
		464167237			Getekend: AK		Vrijgegeven:
					Pagina 1/1		Datum: 29 Aug 16
					Schaal: 1:10		Formaat: A2
					Gewicht: 136.2 kg		
Algemene tolerantie		Benaming:			ZM-001-IBW 60 liter		
		Materiaal:		Plaatdikte: (mm)	Behandeling:		
$\pm 0.5\text{ mm}$ $\pm 1^\circ$							
							Revisie:
VDL HMI							
Kleibeemd 1 5705 DP Helmond tel: 0492-540800							

© Alle rechten voorbehouden. Niets uit deze uitgave mag worden vervoelvoudigd, opgeslagen of openbaar worden gemaakt zonder voorafgaande schriftelijke toestemming.