


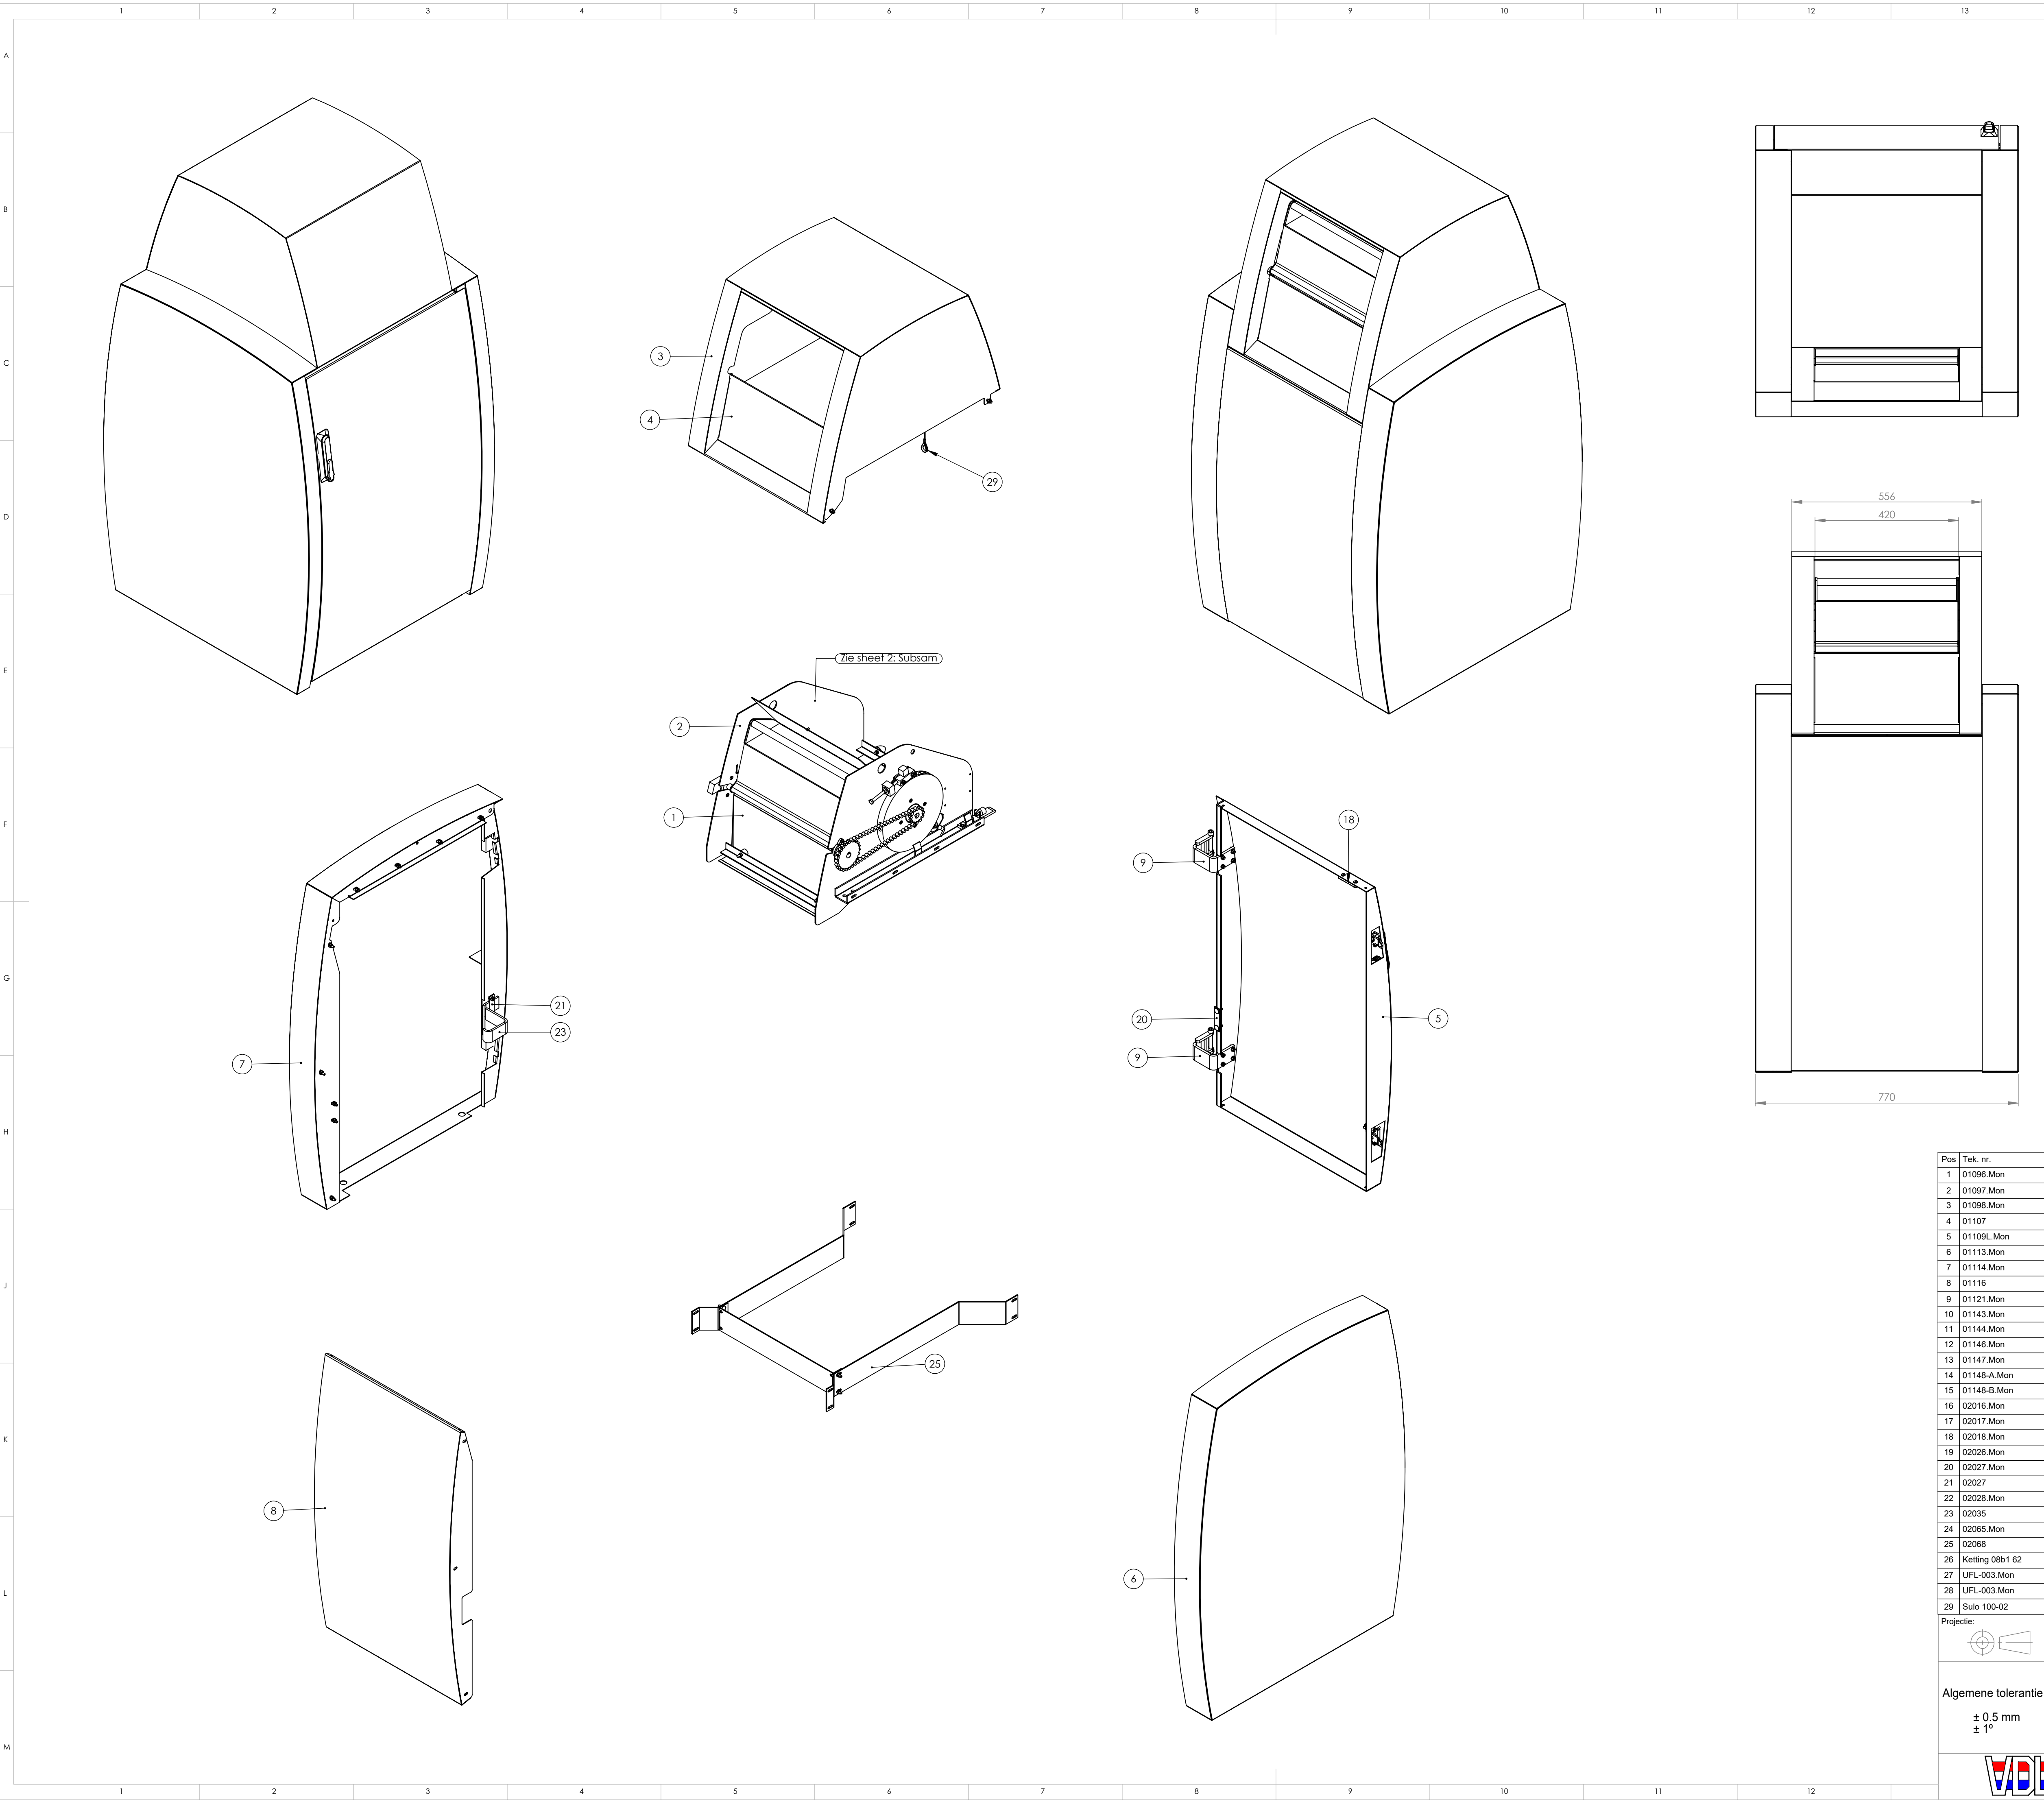
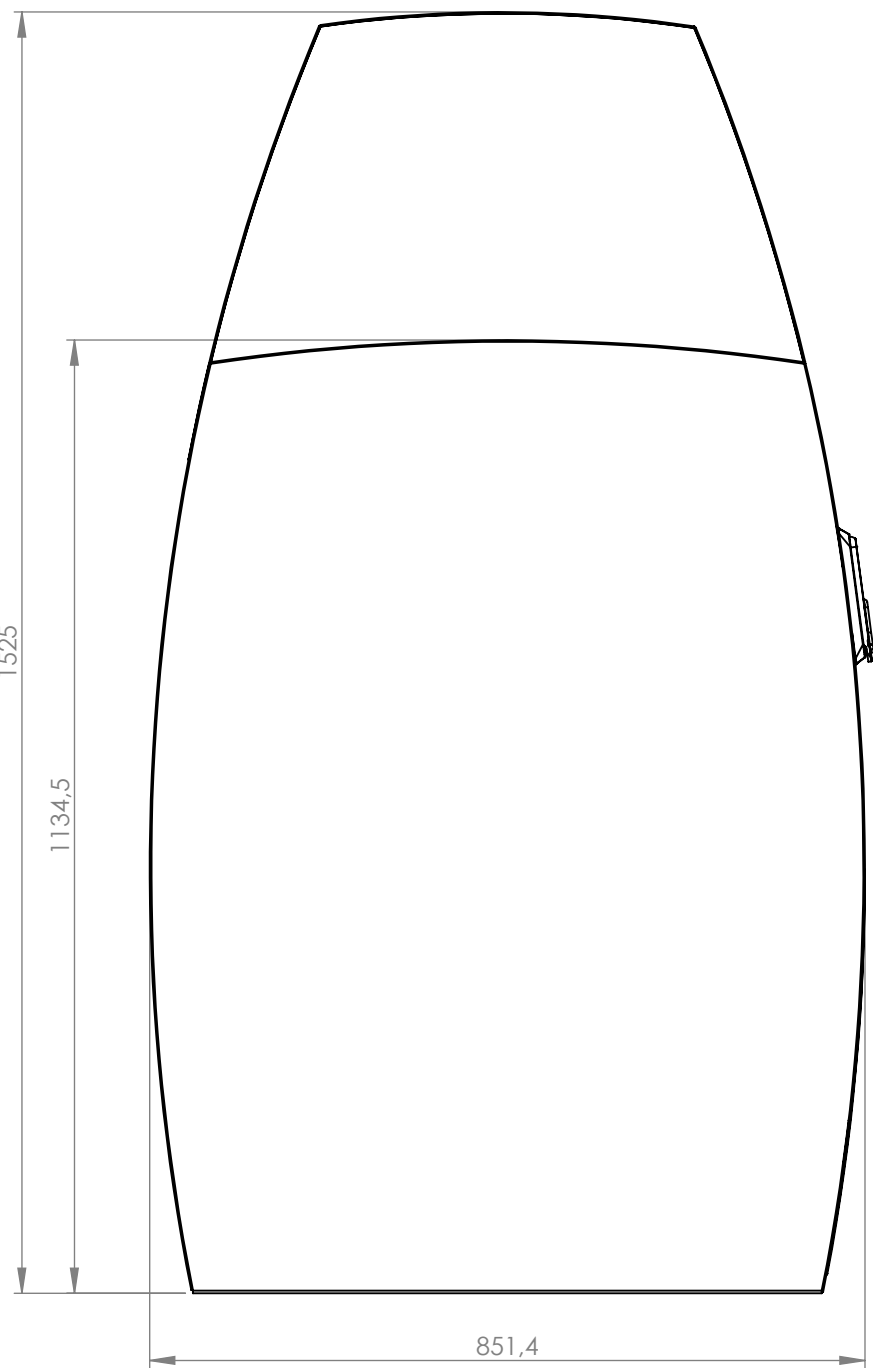
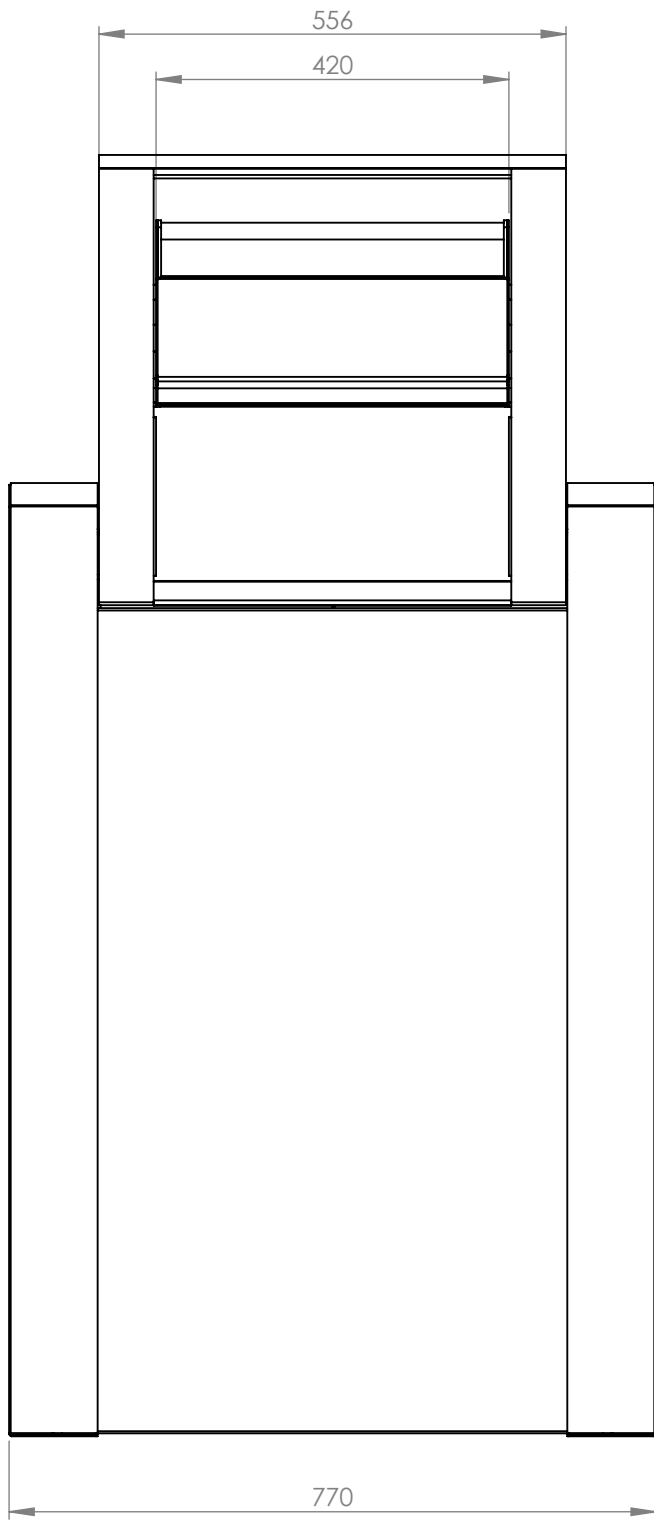


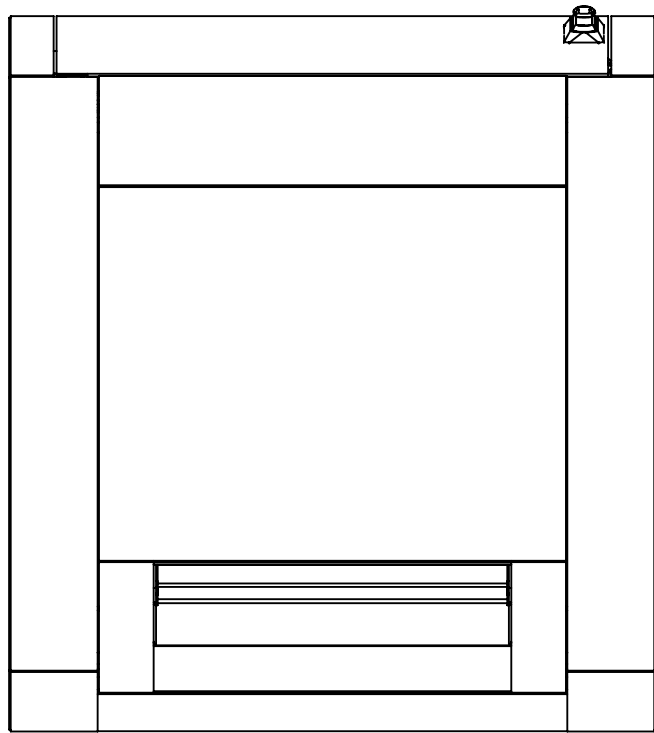

Rev.	Omschrijving	Datum	Naam

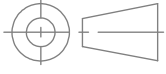

Pos	Tek. nr.	Rev	Benaming	Art. Nr.	Materiaal	Behandeling	Aantal	
1	01096.Mon	5	Trommel		AISI 304 Geslepen		1	
2	01097.Mon	6	Frame Trommel Diftar		Staal	Thermisch verzinken	1	
3	01098.Mon	5	Kap		Staal	RAL... (project afhankelijk)	1	
4	01107	7	Tussenplaat		AISI 304 K320		1	
5	01109L.Mon	6	Deur Links		Staal	RAL... (project afhankelijk)	1	
6	01113.Mon	8	Zijwand Rechts		Staal	RAL... (project afhankelijk)	1	
7	01114.Mon	8	Zijwand Links		Staal	RAL... (project afhankelijk)	1	
8	01116	4	Frontpaneel		Staal	RAL... (project afhankelijk)	1	
9	01121.Mon	2	Deur Schamier		Staal	Elek. verzinken 5 tot 8 µm	2	
10	01143.Mon	1	Slothouder		9SMn28K	Elek. verzinken 5 tot 8 µm	1	
11	01144.Mon	0	Plaatje Slothouder		Staal	Elek. verzinken 5 tot 8 µm	1	
12	01146.Mon	6	Vergrendelschijf		Delrin/POM		1	
13	01147.Mon	4	As Verstelling		Staal	Elek. verzinken 5 tot 8 µm	1	
14	01148-A.Mon	5	Kettingwiel 0,5"		Staal		1	
15	01148-B.Mon	5	Kettingwiel 0,5"		Staal		1	
16	02016.Mon	1	Beugel		Staal	Elek. verzinken 5 tot 8 µm	1	
17	02017.Mon	1	Deurgeleider		ST37	Elek. verzinken 5 tot 8 µm	1	
18	02018.Mon	0	Plaatje		POM Zwart		1	
19	02026.Mon	0	Aanslagblokje		Staal	Elek. verzinken 5 tot 8 µm	1	
20	02027.Mon	0	Plaatje		ST37 Gew	Elek. verzinken 5 tot 8 µm	1	
21	02027	0	Plaatje		Sendzimir		1	
22	02028.Mon	2	Plaatje Sensor		Staal	Elek. verzinken 5 tot 8 µm	1	
23	02035	0	Deur Begrenzings-rubber		SBR Zwart		1	
24	02065.Mon	0	Opvulplaatje		Sendzimir		2	
25	02068	2	Strip Containergeleiding		Sendzimir		1	
26	Ketting 08b1 62		Ketting 62 rol+sluitschalm	9105	S235 JRH		1	
27	UFL-003.Mon		Lagerblok	09839	Aluminium		2	
28	UFL-003.Mon		Lagerblok	09839	Aluminium		2	
29	Sulo 100-02		Staalkabel	9109	Staal verzinkt / Al		1	
Project:		Tekeningnummer:			Artikelnummer:		Getekend: AK	Vrijgegeven:
		464178513					Pagina 1/2	Datum: 13 Mar 17
Benaming:		GFT-Cocon					Schaal: 1:9	Formaat: A1
Algemene tolerantie							Gewicht: 136.4 kg	
± 0.5 mm ± 1°		Materiaal:		Plaatdikte: (mm)	Behandeling:			
		VDL HMI					Revisie:	
Kleibeemd 1 5705 DP Helmond tel: 0492-540800								

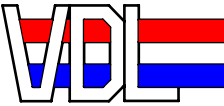