blad 2

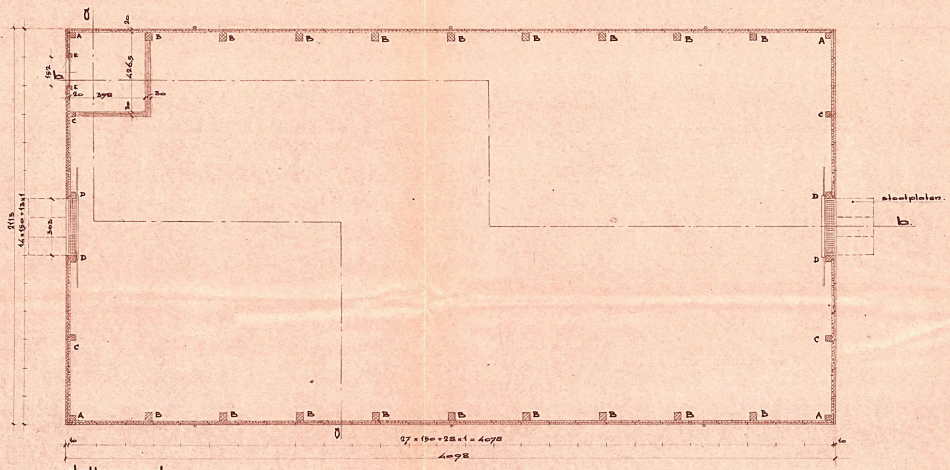

platte grond.

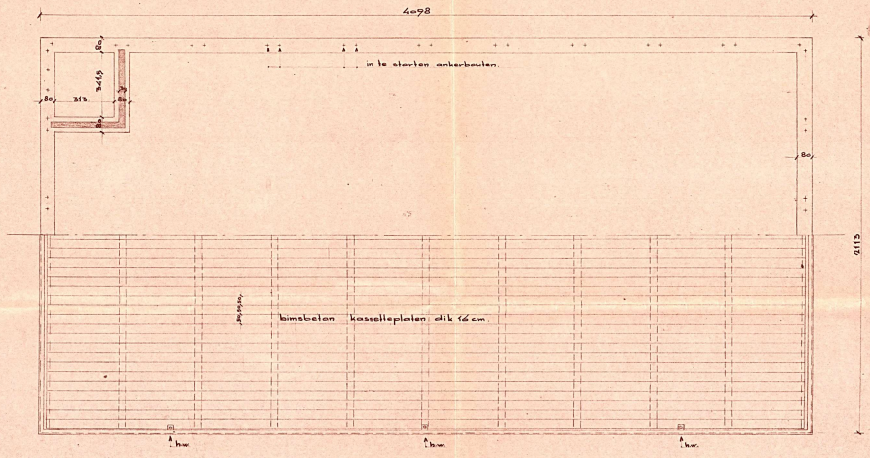

fundering en dakconstructie.

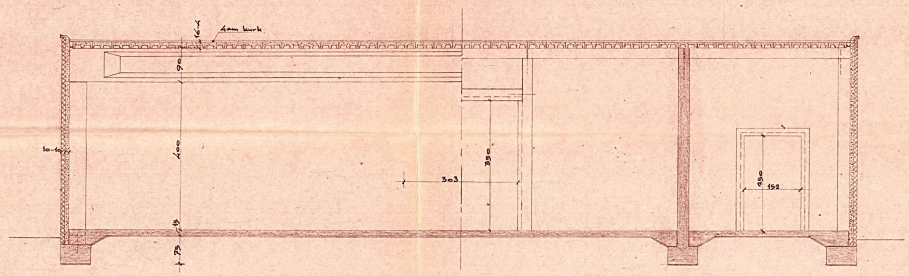

doorsnede a-a

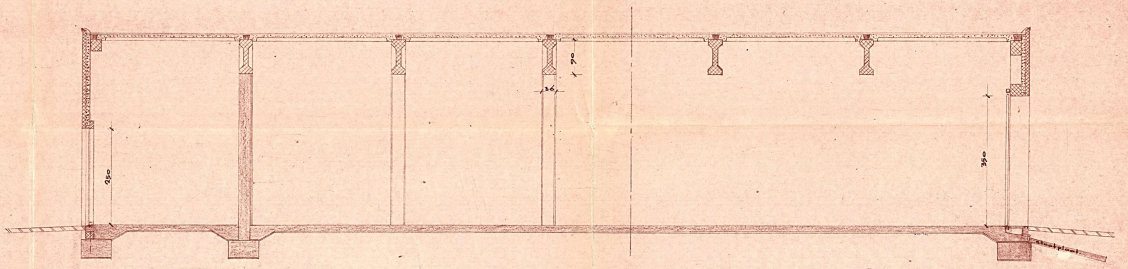

doorsnede b-b

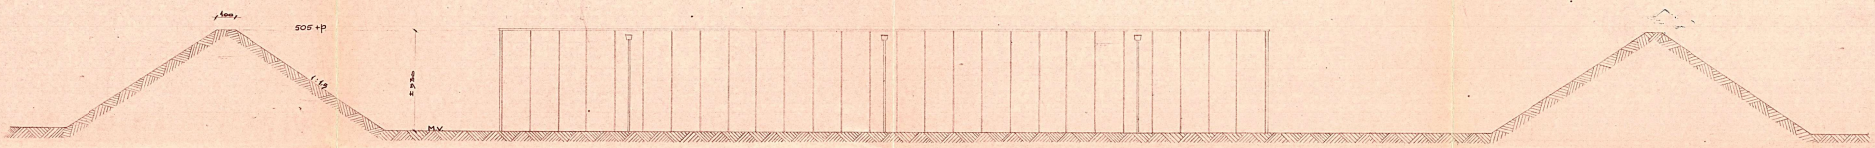

zijgevel

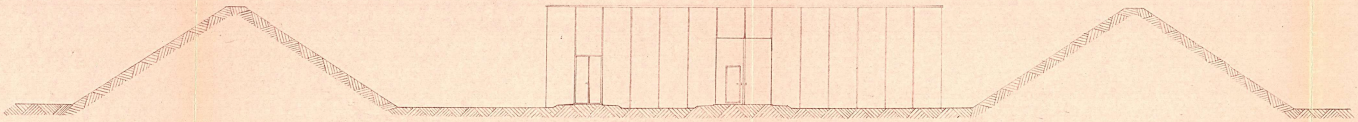

voorgevel.

GEEN BEZWAAR

VOORZITTER

SECRETARIS

Behoort bij ...
Burgemeester en Wethouders van Den Helder
van ... 1960 , no. 7825.
De Secretaris van Den Helder

BEHOORT BIJ BOUWAANVRAGE
VAN: Rijksgebouwendienst
DATO: 8-5-1960

Rijksgebouwendienst
Afdeling Constructie

werk:	№ 1563.
opdr. nr:	1038
onderwerp:	plattegrond en doorsneden
onderdeel:	
schaal:	1:50 ; 1:100.
hierbij behoren:	constructietek. bladen 4 berekeningen "

	dagen:	datum:
getekend	9	okt. 59
vergeleken met berekening		
vergeleken met bouwk. tek.		
verzonden aan dagelijks toezicht	aantal:	
" " aannemer		
" " gem. bouwtoezicht		

wijzigingen of aanvullingen:	1	2	3	4	5

accoord: functie:
gezien de directeur van de Afd. Constructie 17/1/60
blad 2.

A.O.C.