
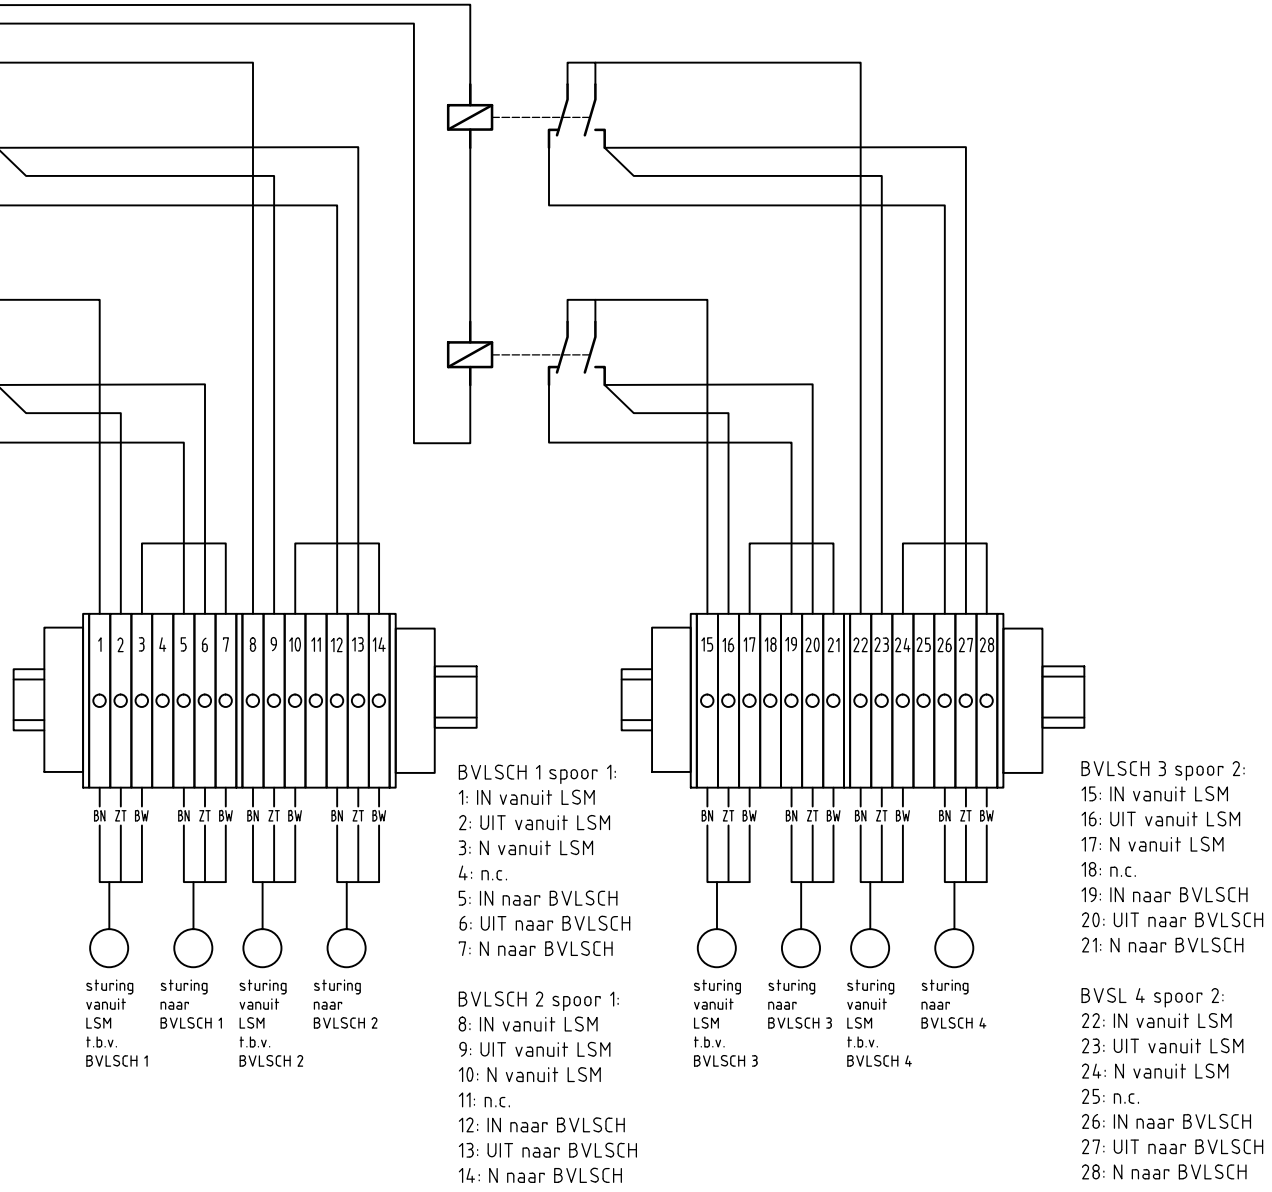
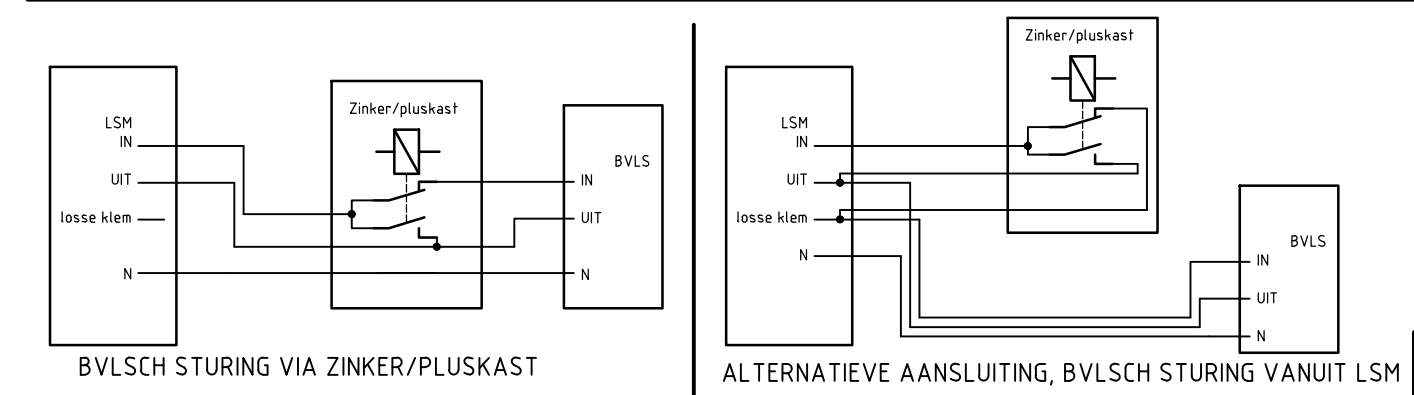
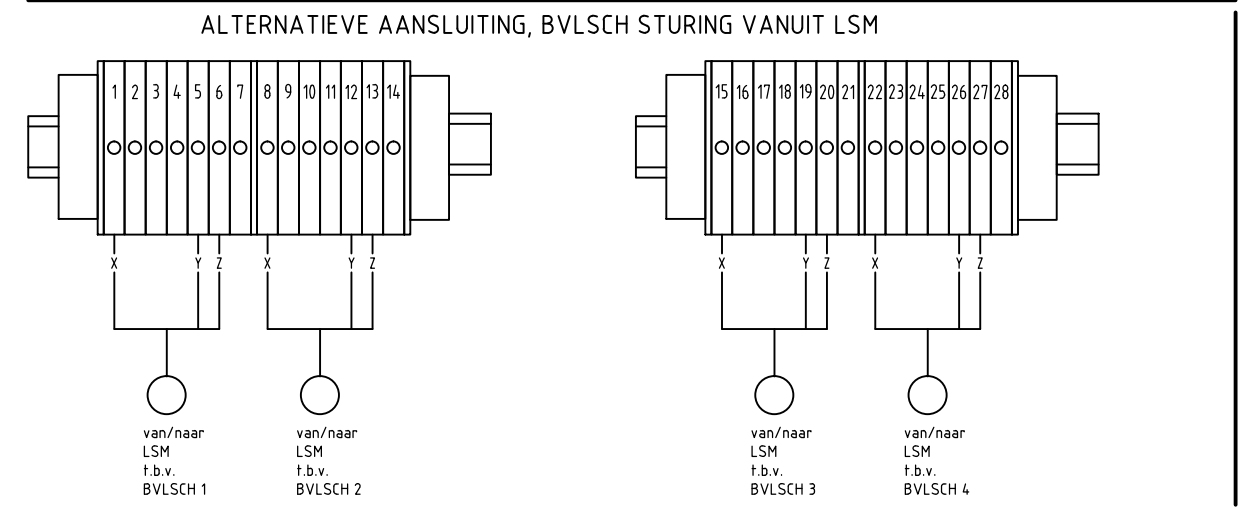


ELEKTRISCH SCHEMA ZINKER/PLUSKAST

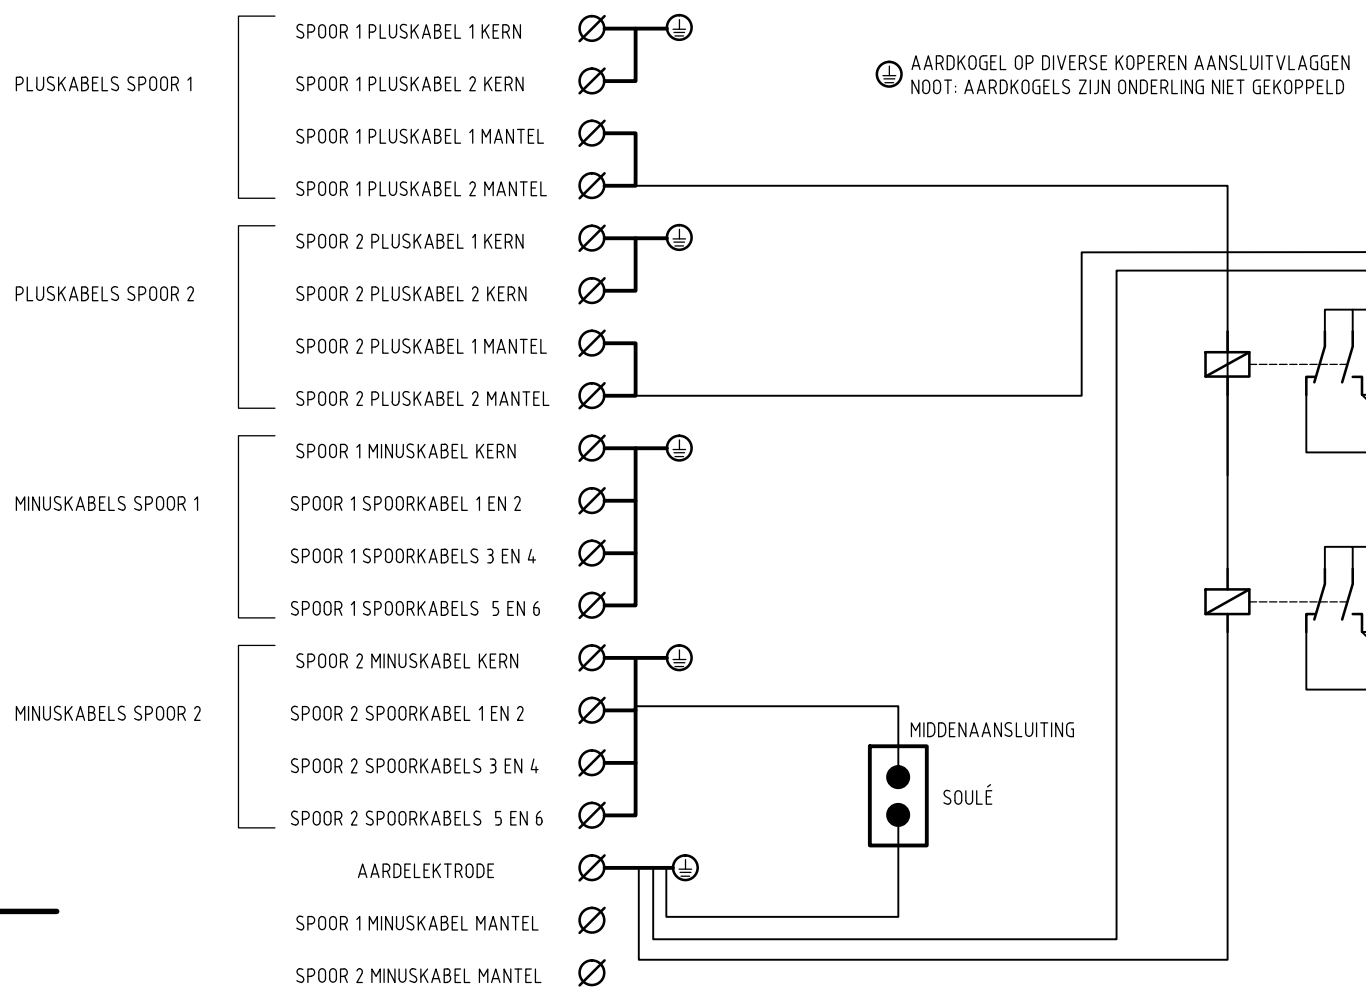

BVLSCH STURING VIA ZINKER/PLUSKAST
interne secundaire bedrading: 2,5 qmm

Deze tekening vervangt:			
-----	Elektrisch schema zinkerkast / pluskast	Formaat	Schaal
		A3	nvt
ProRail		Geocode	Versie
		--	A
	-- --	- -	

A
Movares