


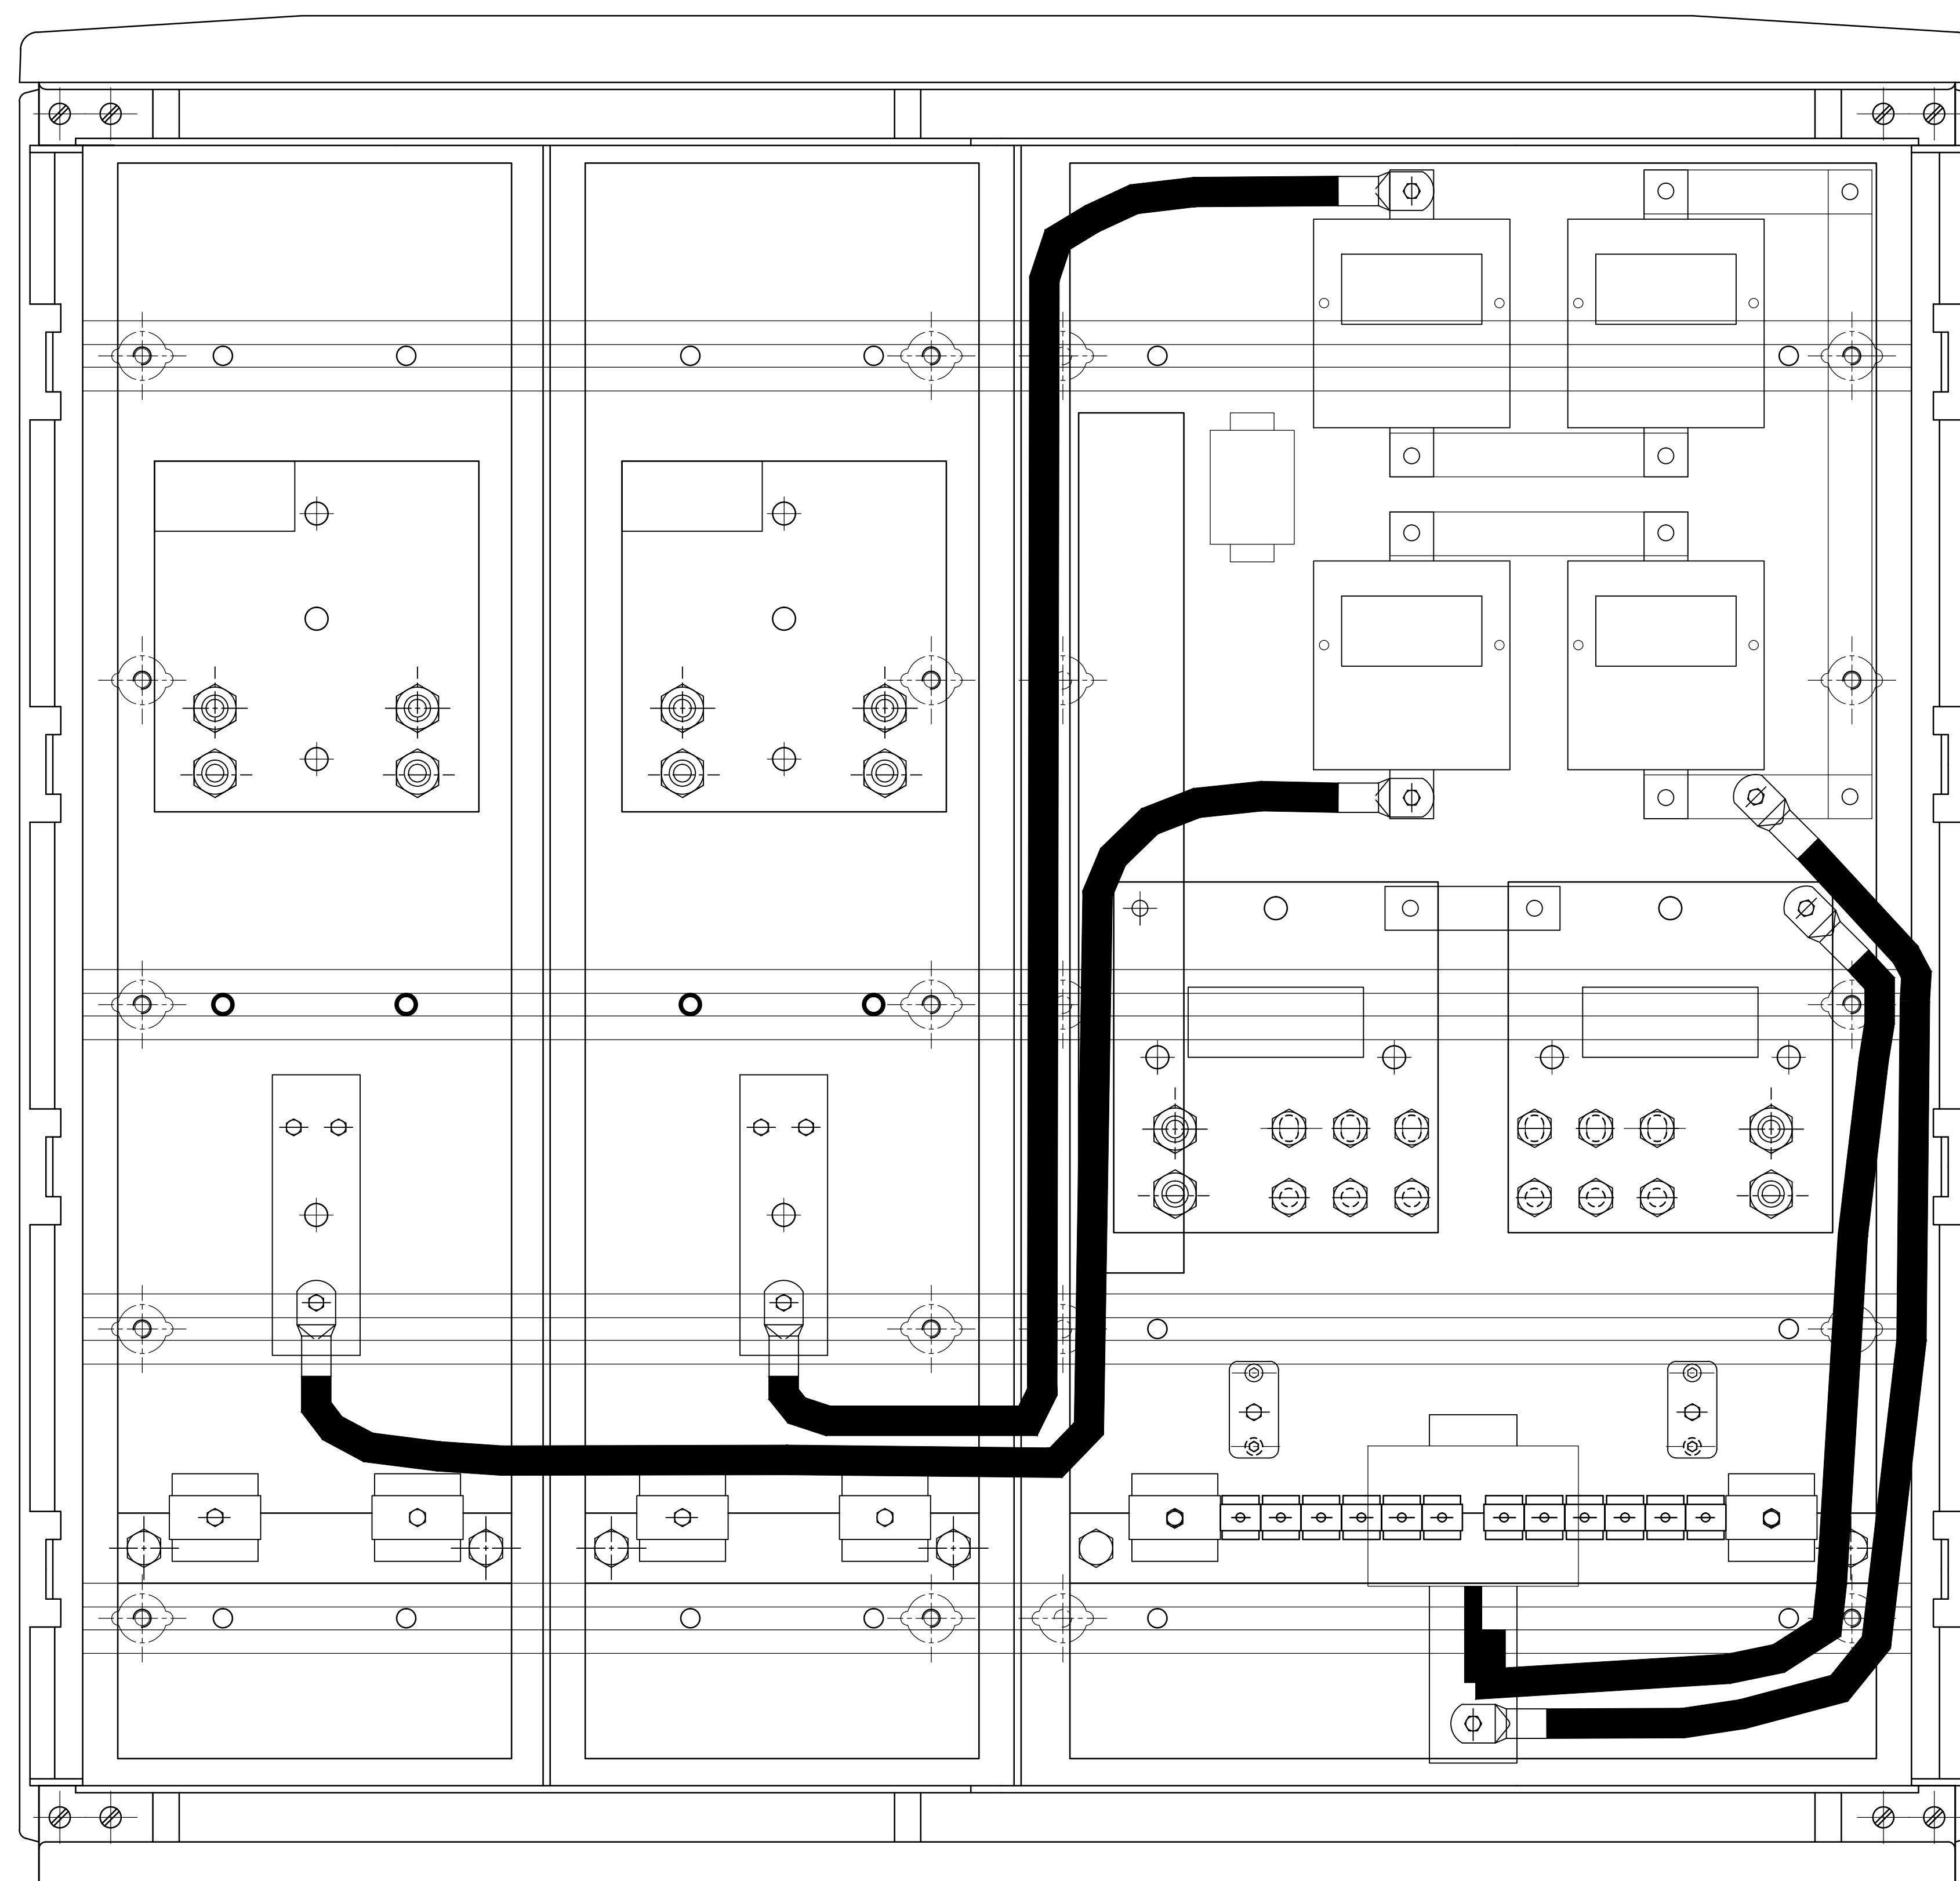

Vooraanzicht

Aantal	Pos	Benaming	Materiaal	Norm/Tek.nr.	Opmerking
8	4	19A-C Naamplaatjes			
1	1	28 Bodemplaat 8mm		63-08-426	
6	6	27 Vulblokje		62-08-074	
6	6	28A-B Strip		62-08-137	
1	1	14 Isolator			
4	4	13 kogelbout			
1	1	12 aardral (t/bv soule)			
1	1	11 soule		63-08-425	
2	2	10 afschermplaat		63-08-425	
3	3	9A-D doorverbodstrip	blank koper	63-08-425	
1	1	8 kabelgolf			
1	1	1 klemmenstrook (incl XXX klemmen)			
4	2	6 kabelbeveiligingsrelais (1 maak + 1 verbreek)			
2	2	5 Montage frame		63-08-425	
2	4	4 Montage frame		63-08-425	
1	1	3 Montageplaat		63-08-425	
2	2	2 Montageplaat		62-08-135	
1	1	1 kast-frame met 3c rails			