


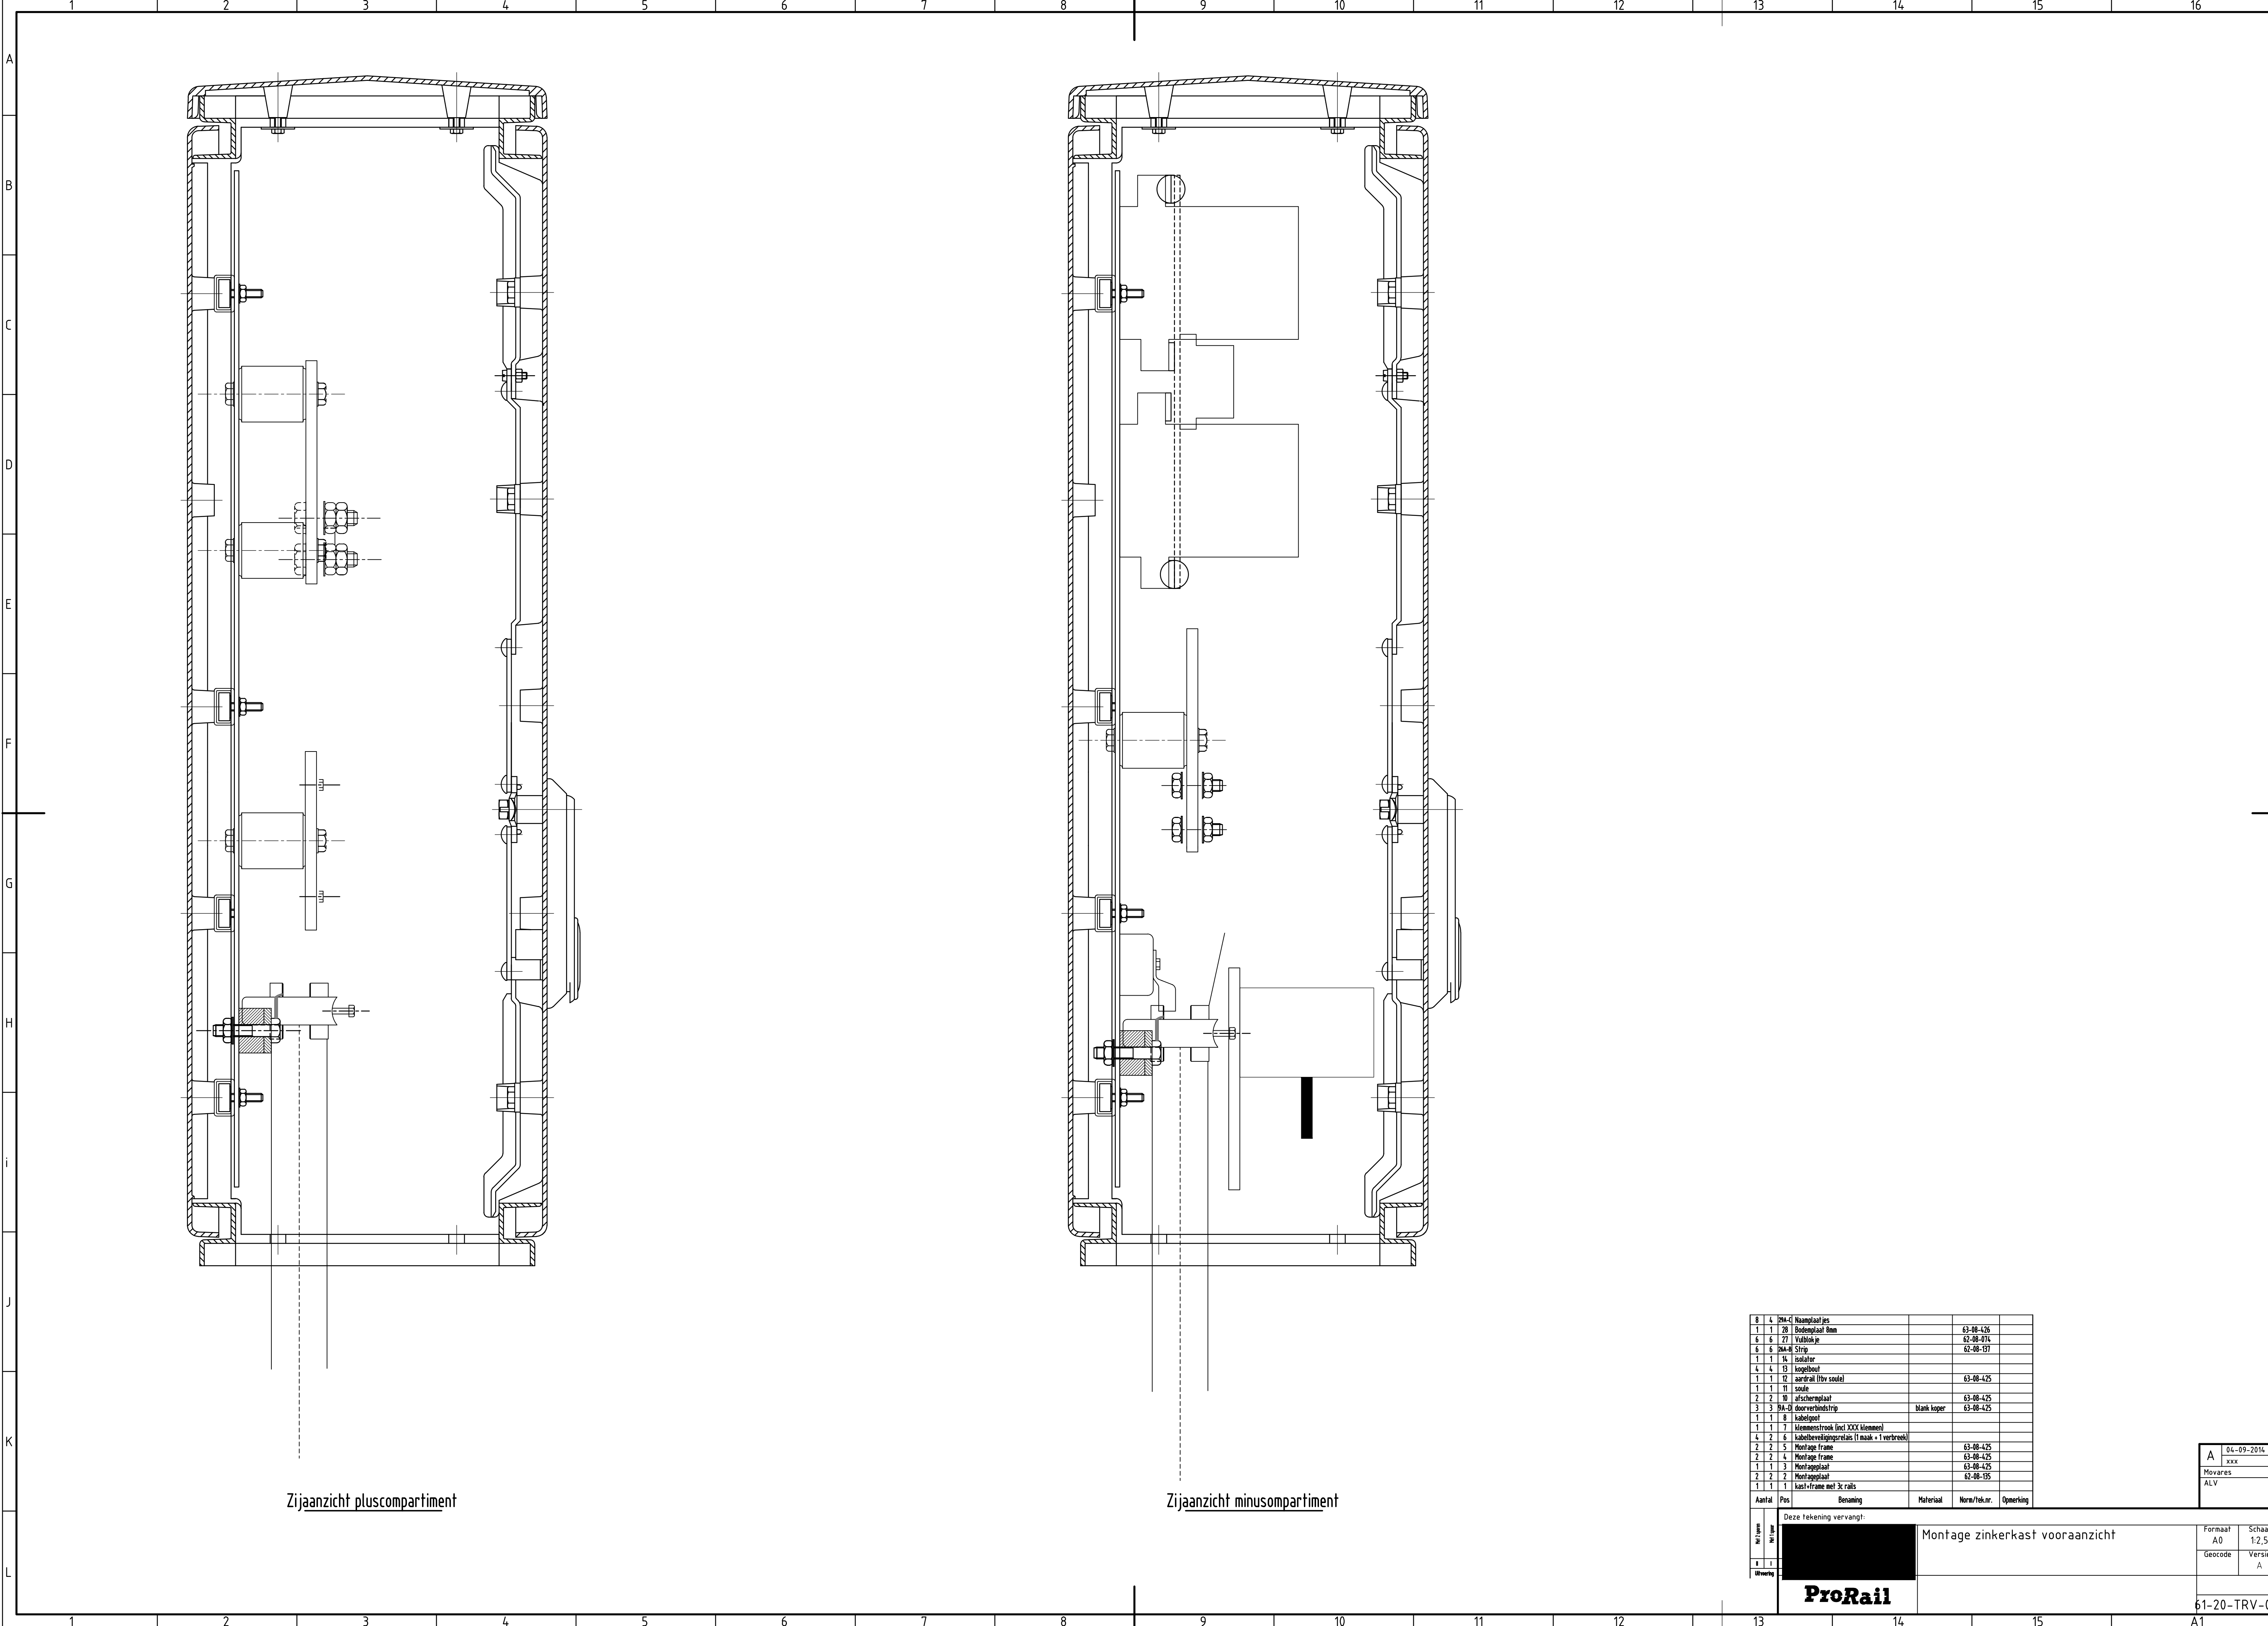

Zijaanzicht pluscompartiment

Zijaanzicht minuscompartiment

|        |     |          |                                               |             |              |           |
|--------|-----|----------|-----------------------------------------------|-------------|--------------|-----------|
| 8      | 4   | 20x4     | Naamplaatjes                                  |             |              |           |
| 1      | 1   | 20       | Bodemplaat Rinn                               | 63-08-426   |              |           |
| 6      | 6   | 27       | Vulklepje                                     | 62-08-074   |              |           |
| 6      | 6   | 26x4-8   | Strip                                         | 62-08-197   |              |           |
| 1      | 1   | 14       | isolator                                      |             |              |           |
| 4      | 4   | 13       | kogelbout                                     |             |              |           |
| 1      | 1   | 12       | aardrail (fiv soule)                          | 63-08-425   |              |           |
| 1      | 1   | 11       | soule                                         |             |              |           |
| 2      | 2   | 10       | afschermplaat                                 | 63-08-425   |              |           |
| 3      | 3   | 9x-0     | doorverbindstrip                              | blank koper | 63-08-425    |           |
| 1      | 1   | 8        | kabelgoot                                     |             |              |           |
| 1      | 1   | 7        | klemmenstrook (incl. XXV klemmen)             |             |              |           |
| 4      | 4   | 2        | kabelbevestigingsrelais (1 maak + 1 verbreek) |             |              |           |
| 2      | 2   | 5        | Montage frame                                 | 63-08-425   |              |           |
| 2      | 2   | 4        | Montage frame                                 | 63-08-425   |              |           |
| 1      | 1   | 3        | Montageplaat                                  | 63-08-425   |              |           |
| 2      | 2   | 2        | Montageplaat                                  | 62-08-195   |              |           |
| 1      | 1   | 1        | kast+frame met 3x rails                       |             |              |           |
| Aantal | Pos | Benaming |                                               | Material    | Norm/tek.nr. | Opmerking |

Deze tekening vervangt:

Montage zinkerkast vooraanzicht

Formaat  
A0

Schaal  
1:2,5

Geocode

Versie  
A

ProRail

61-20-TRV-00

|         |            |
|---------|------------|
| A       | 04-09-2014 |
| xxx     |            |
| Movares |            |
| ALV     |            |