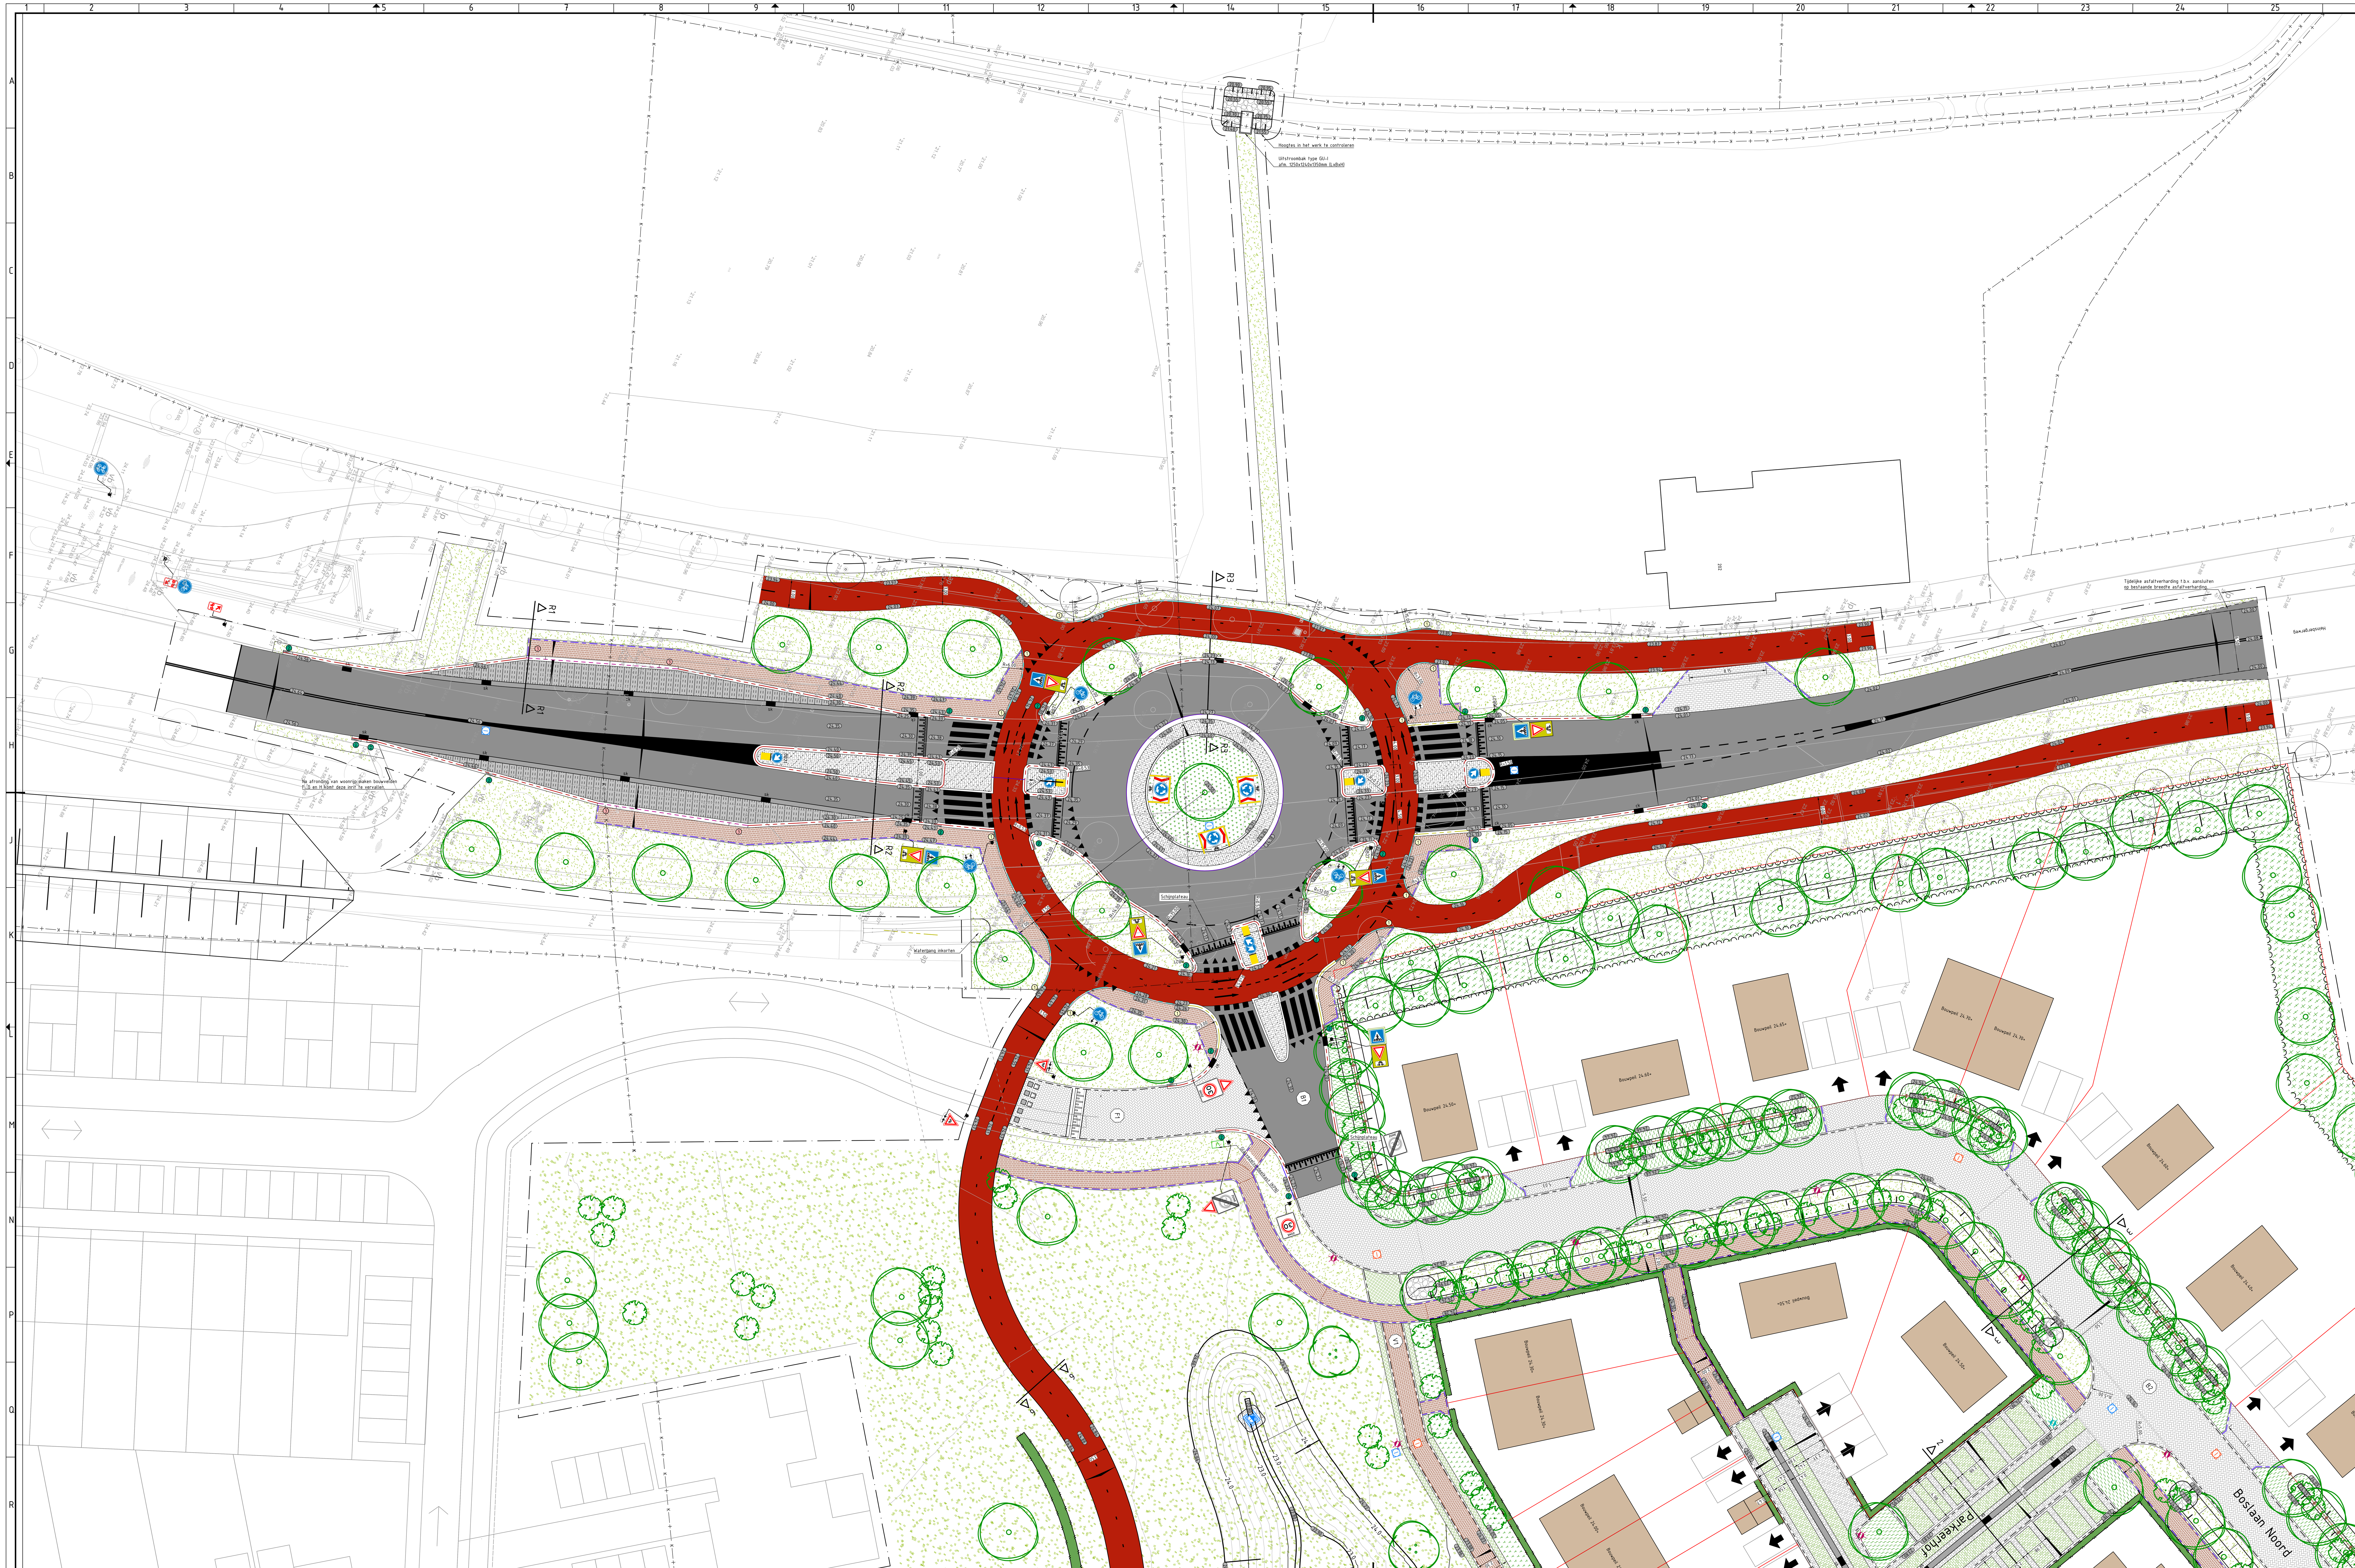


Verklaring: rotonde Heinsbergerweg

	Asfaltverharding kleur grijs		Asfaltverharding kleur grijs
	Gewapende betonverharding		Betonverharding met figuratie
	Betonstraatstenen keiformaat in halfsteensverband kleur grijs		Straatbakstenen dikformaat in halfsteensverband kleur bruin
	Rijwielpadband afm. 30/120x200 mm		Opsluitband afm. 100x200 mm
	HOV-band afm. 250/300x400 mm		Rotondeband afm. 320/400x450 mm In het werk gestort
	TB RWS afm. 110/220x250 mm In het werk gestort		TB RWS afm. 190/220x160 mm In het werk gestort
	Reflectorband afm. 180/200x350mm In het werk gestort		Molgoot van 5 strekken betonstraatstenen keiformaat
① ② ③	1: Eindverloopband behorende bij rijwielpadband afm. 30/120x200 mm 2: Verloopband van RWS afm. 110/200x250 mm naar RWS afm. 190/220x160 mm 3: Verloopband van HOV-band afm. 250/300x400 mm naar RWS afm. 110/200x250 mm		
	Lichtmast (vrijgekomen)		Talud
	Bestorting van breuksteen 5-40kg dik 300mm op geotextiel		Uitstroombak
	Diverse bebording		Diverse markering
sk	Straatkolk P-line S1300/80 GB1	ck	Combikolk P-line ST 1490/90 GB1
	Putrand HWA		Plateaudrempel van asfalt Conform CROW publicatie 172
23.67	Ontwerphoogte		Dwarshelling
R1 R1	Dwarsprofiel		Grens deelgebied 1

Verklaring: werkzaamheden door derden

	Kruidenrijkgrasland		Te handhaven boom
	Vakbeplanting		Te planten boom

Versie	Datum	Omschrijving	Opsteller	Par.	Verificatie	Par.	Validatie	Par.
1	26-03-2025	Behorende bij Nota van Inlichtingen	PSCHU		NT		NT	
0	10-03-2025		PSCHU		RVM		NT	

Projectman, ontwerp en directie Aan de Vallei

Onderdeel
Rotonde Heinsbergerweg - Situatietekening

Opdrachtgever
Leigraaf Midden-Limburg BV

Roermond
Schoolstraat 8, 6049 BN Herten
Postbus 14, 6040 AA Roermond

's-Hertogenbosch
Hintham 152-E, 5246 AK Rosmalen
Postbus 2309, 5202 CH 's-Hertogenbosch

088 - 3366333
info@kragten.nl
www.kragten.nl

Fase: Bestek	Projectnummer: DIP264
Formaat: A0-841x1470	Tekeningnummer: 2024-1049
Schaal: 1: 200	Behorende bij doc. nr.: 2025-DIP264-RO-02

kragten