


DATUM: 14 april 2025
ONTWERPER: Naamloos
PROJECT Nr.: 000000
PROJECT NAAM: Naamloos

.nobralux

Type E minimaal P4

Samenvatting straatverlichtingsrapport

Plan opvatting

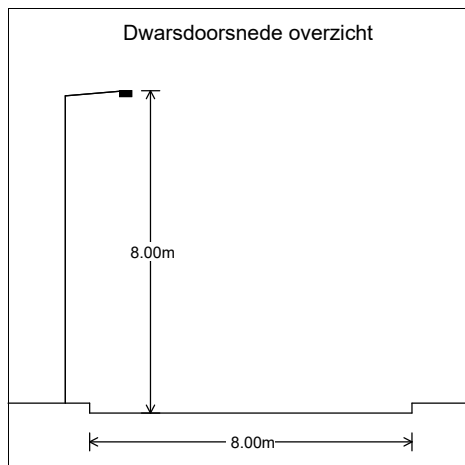

Rijweg gegevens

Berekeningsraster	2015:EN13201 Verlichtingssterkte
Breedte (m)	8.00
Nr Rijstroken	2
Type wegdek	R2
Q0	0.07
Linker voetpad (m)	0.00
Rechter voetpad (m)	0.00

Hoofdverlichting

Mast gegevens

Configuratie	Enkelzijdig links
Mastafstand (m)	33.00
Hoogte (m)	8.00
Tilt (gr)	5.00
Mast positie (m)	0.60
Uithouder (m)	1.50
Overhang (m)	0.90

Verlichting gegevens


Leverancier	
Type	
Lamp(en)	
Lichtstroom (klm)	0.00
Bestands	
Depreciatiefactor	0.94
Lichtsterkteklasse	G6

Resultaten

Belangrijkste


Egem	0.00
Emin	0.00
Emax	0.00
Emin/Emax	0.00
Emin/Egem	0.00

Horizontaal verlichtingssterkte (lux)

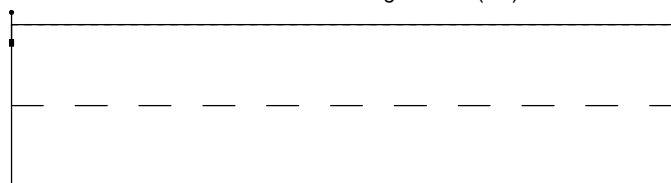


Polair diagram

Hoofdarmatuur

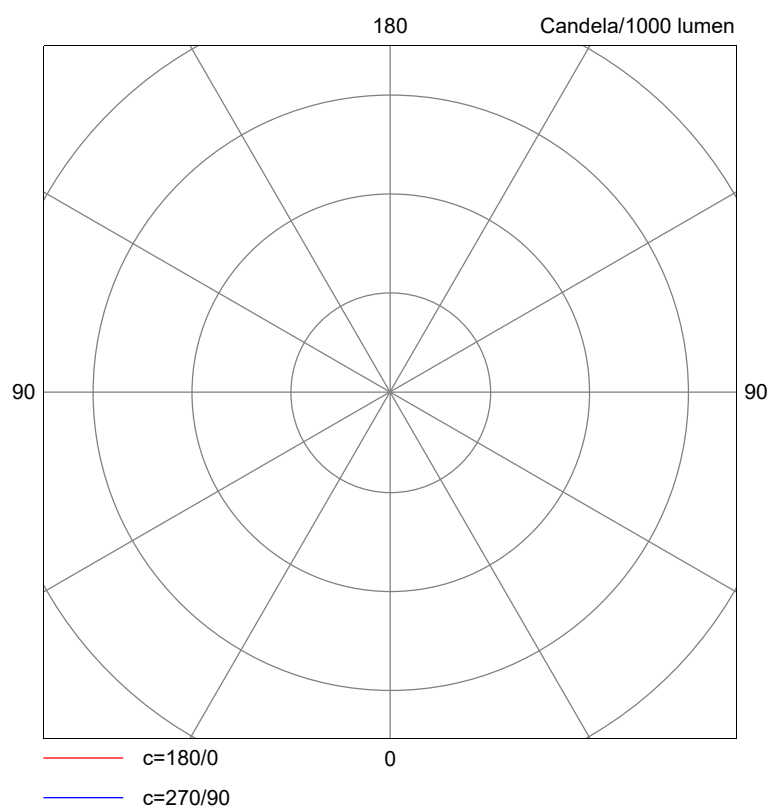


Horizontaal verlichtingssterkte (lux)

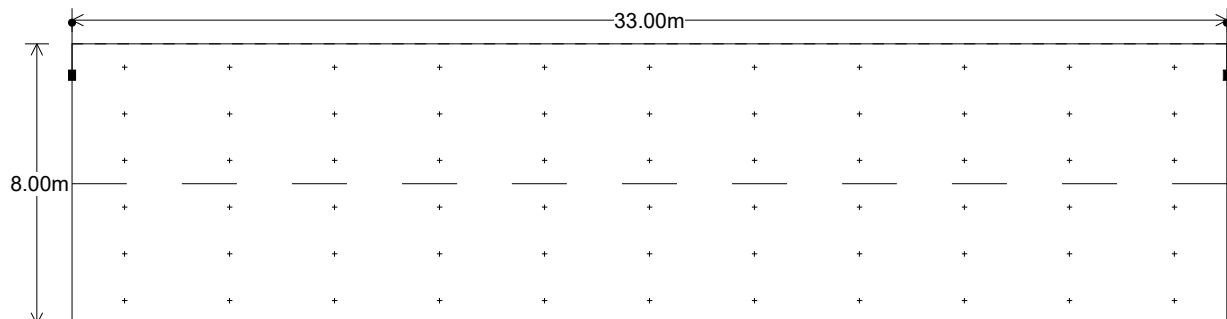

Belangrijkste Resultaten

Egem	0.00
Emin	0.00
Emax	0.00
Emin/Emax	0.00
Emin/Egem	0.00

Horizontaal verlichtingssterkte (lux)

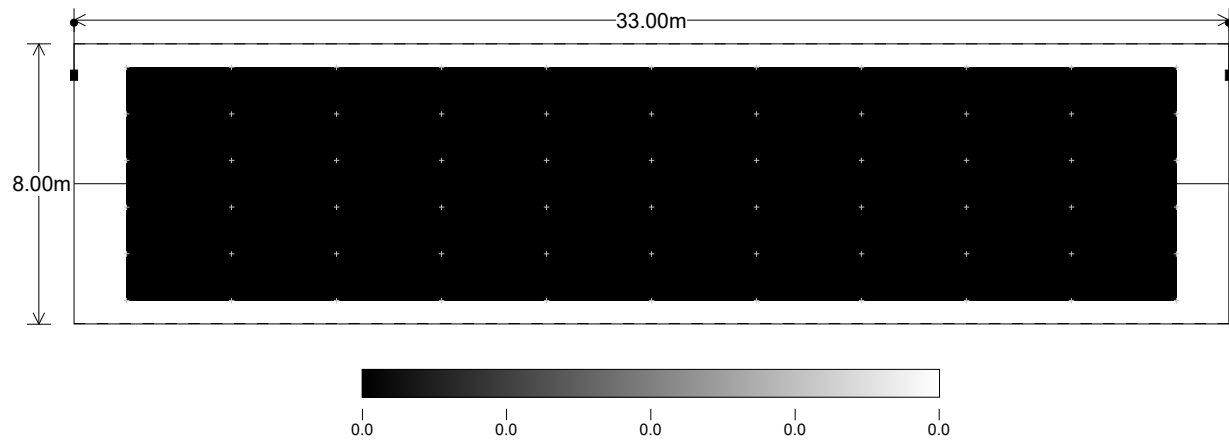

Horizontaal verlichtingssterkte (lux)

