




VOORANZICHT

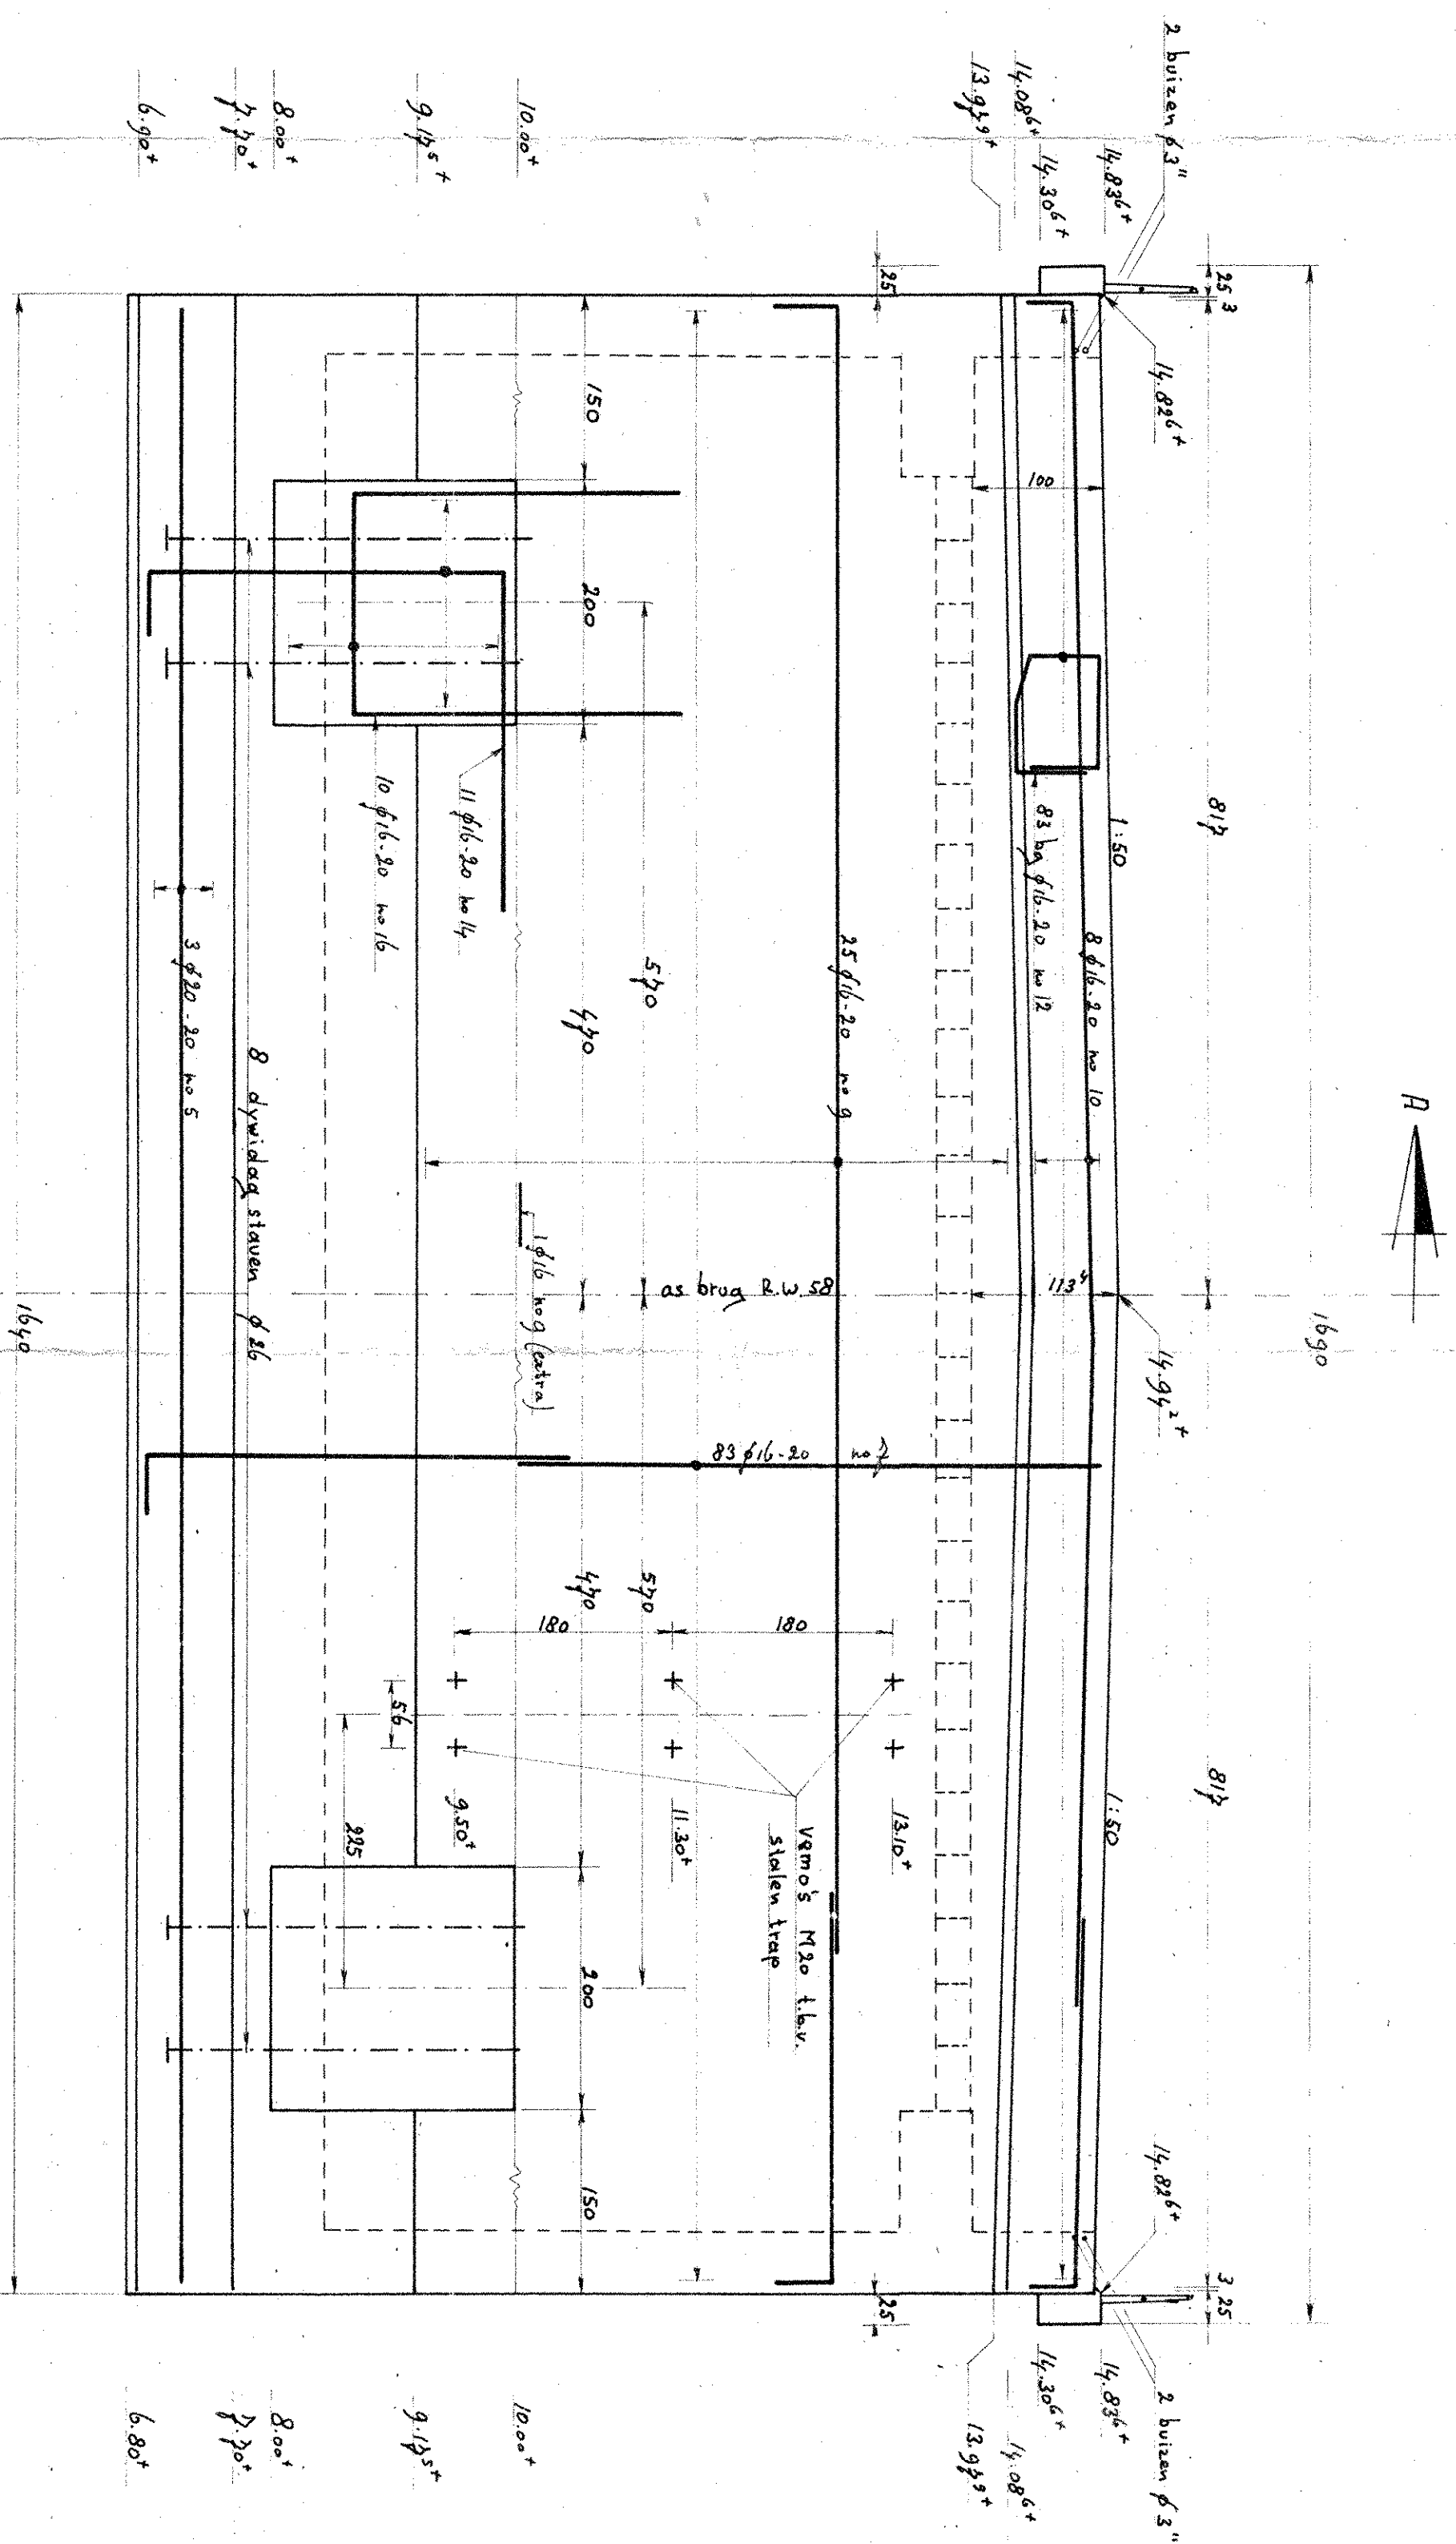


BONENANZICHT

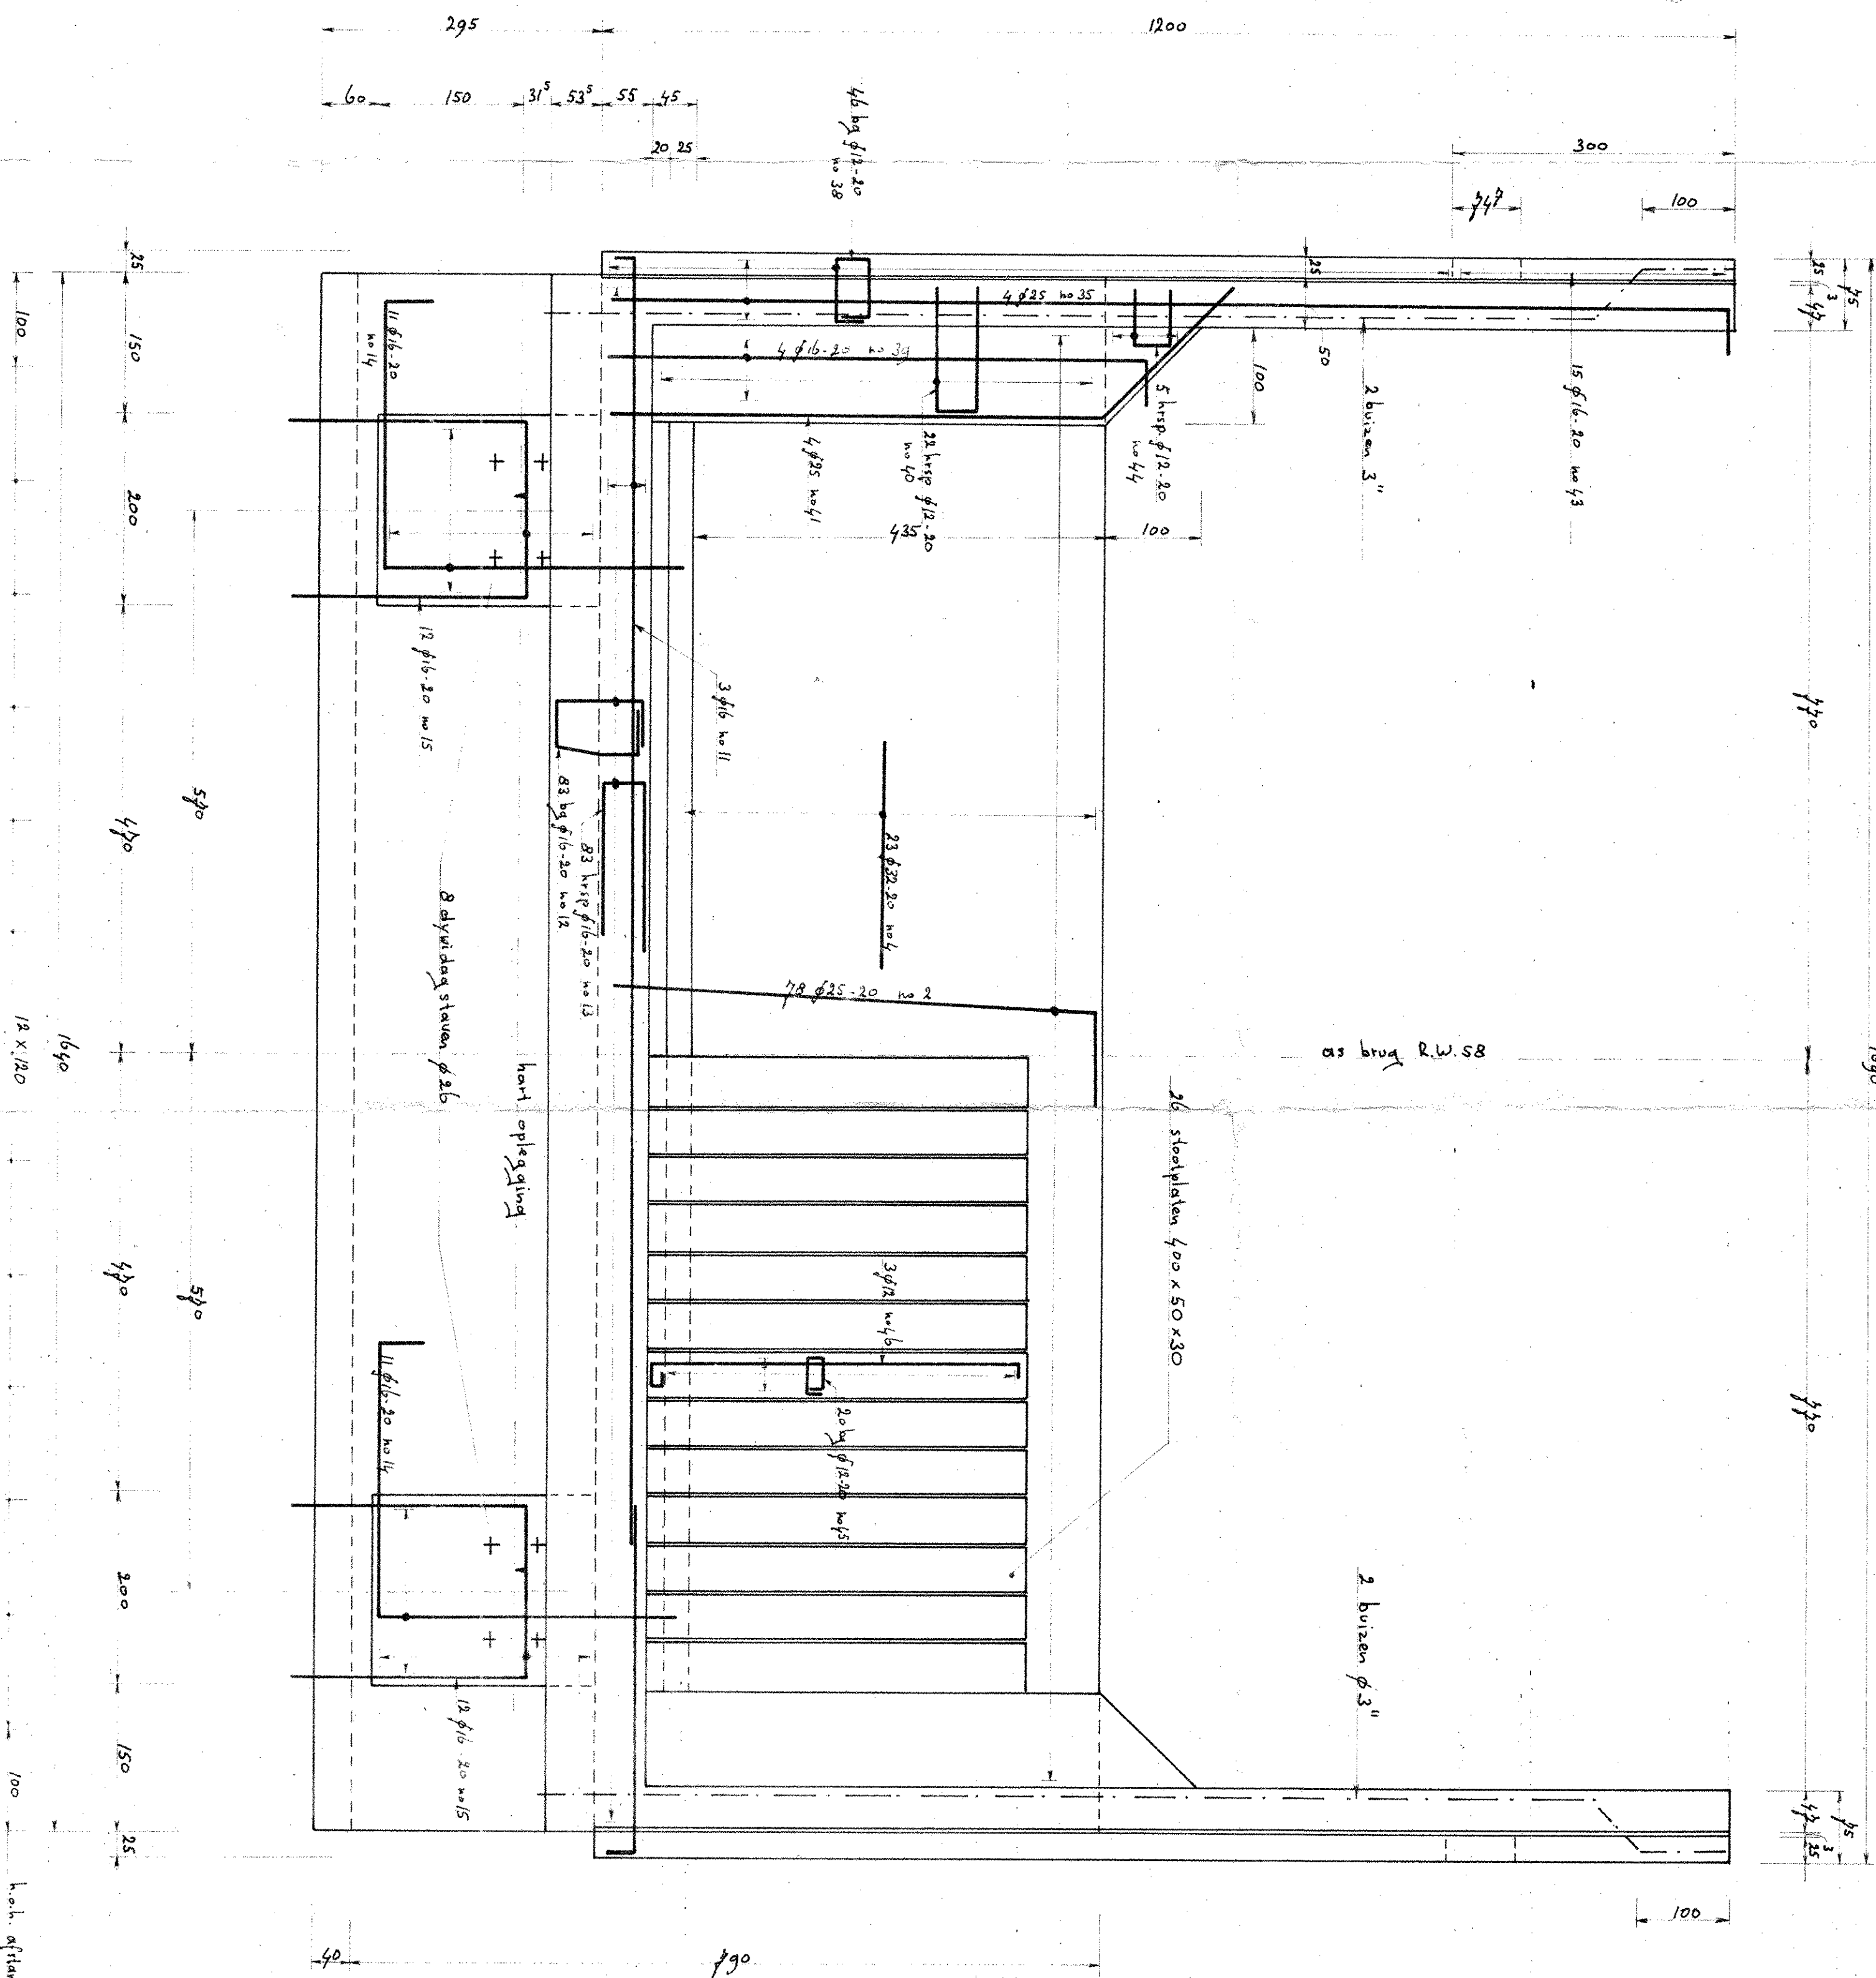


ZIJNANZICHT

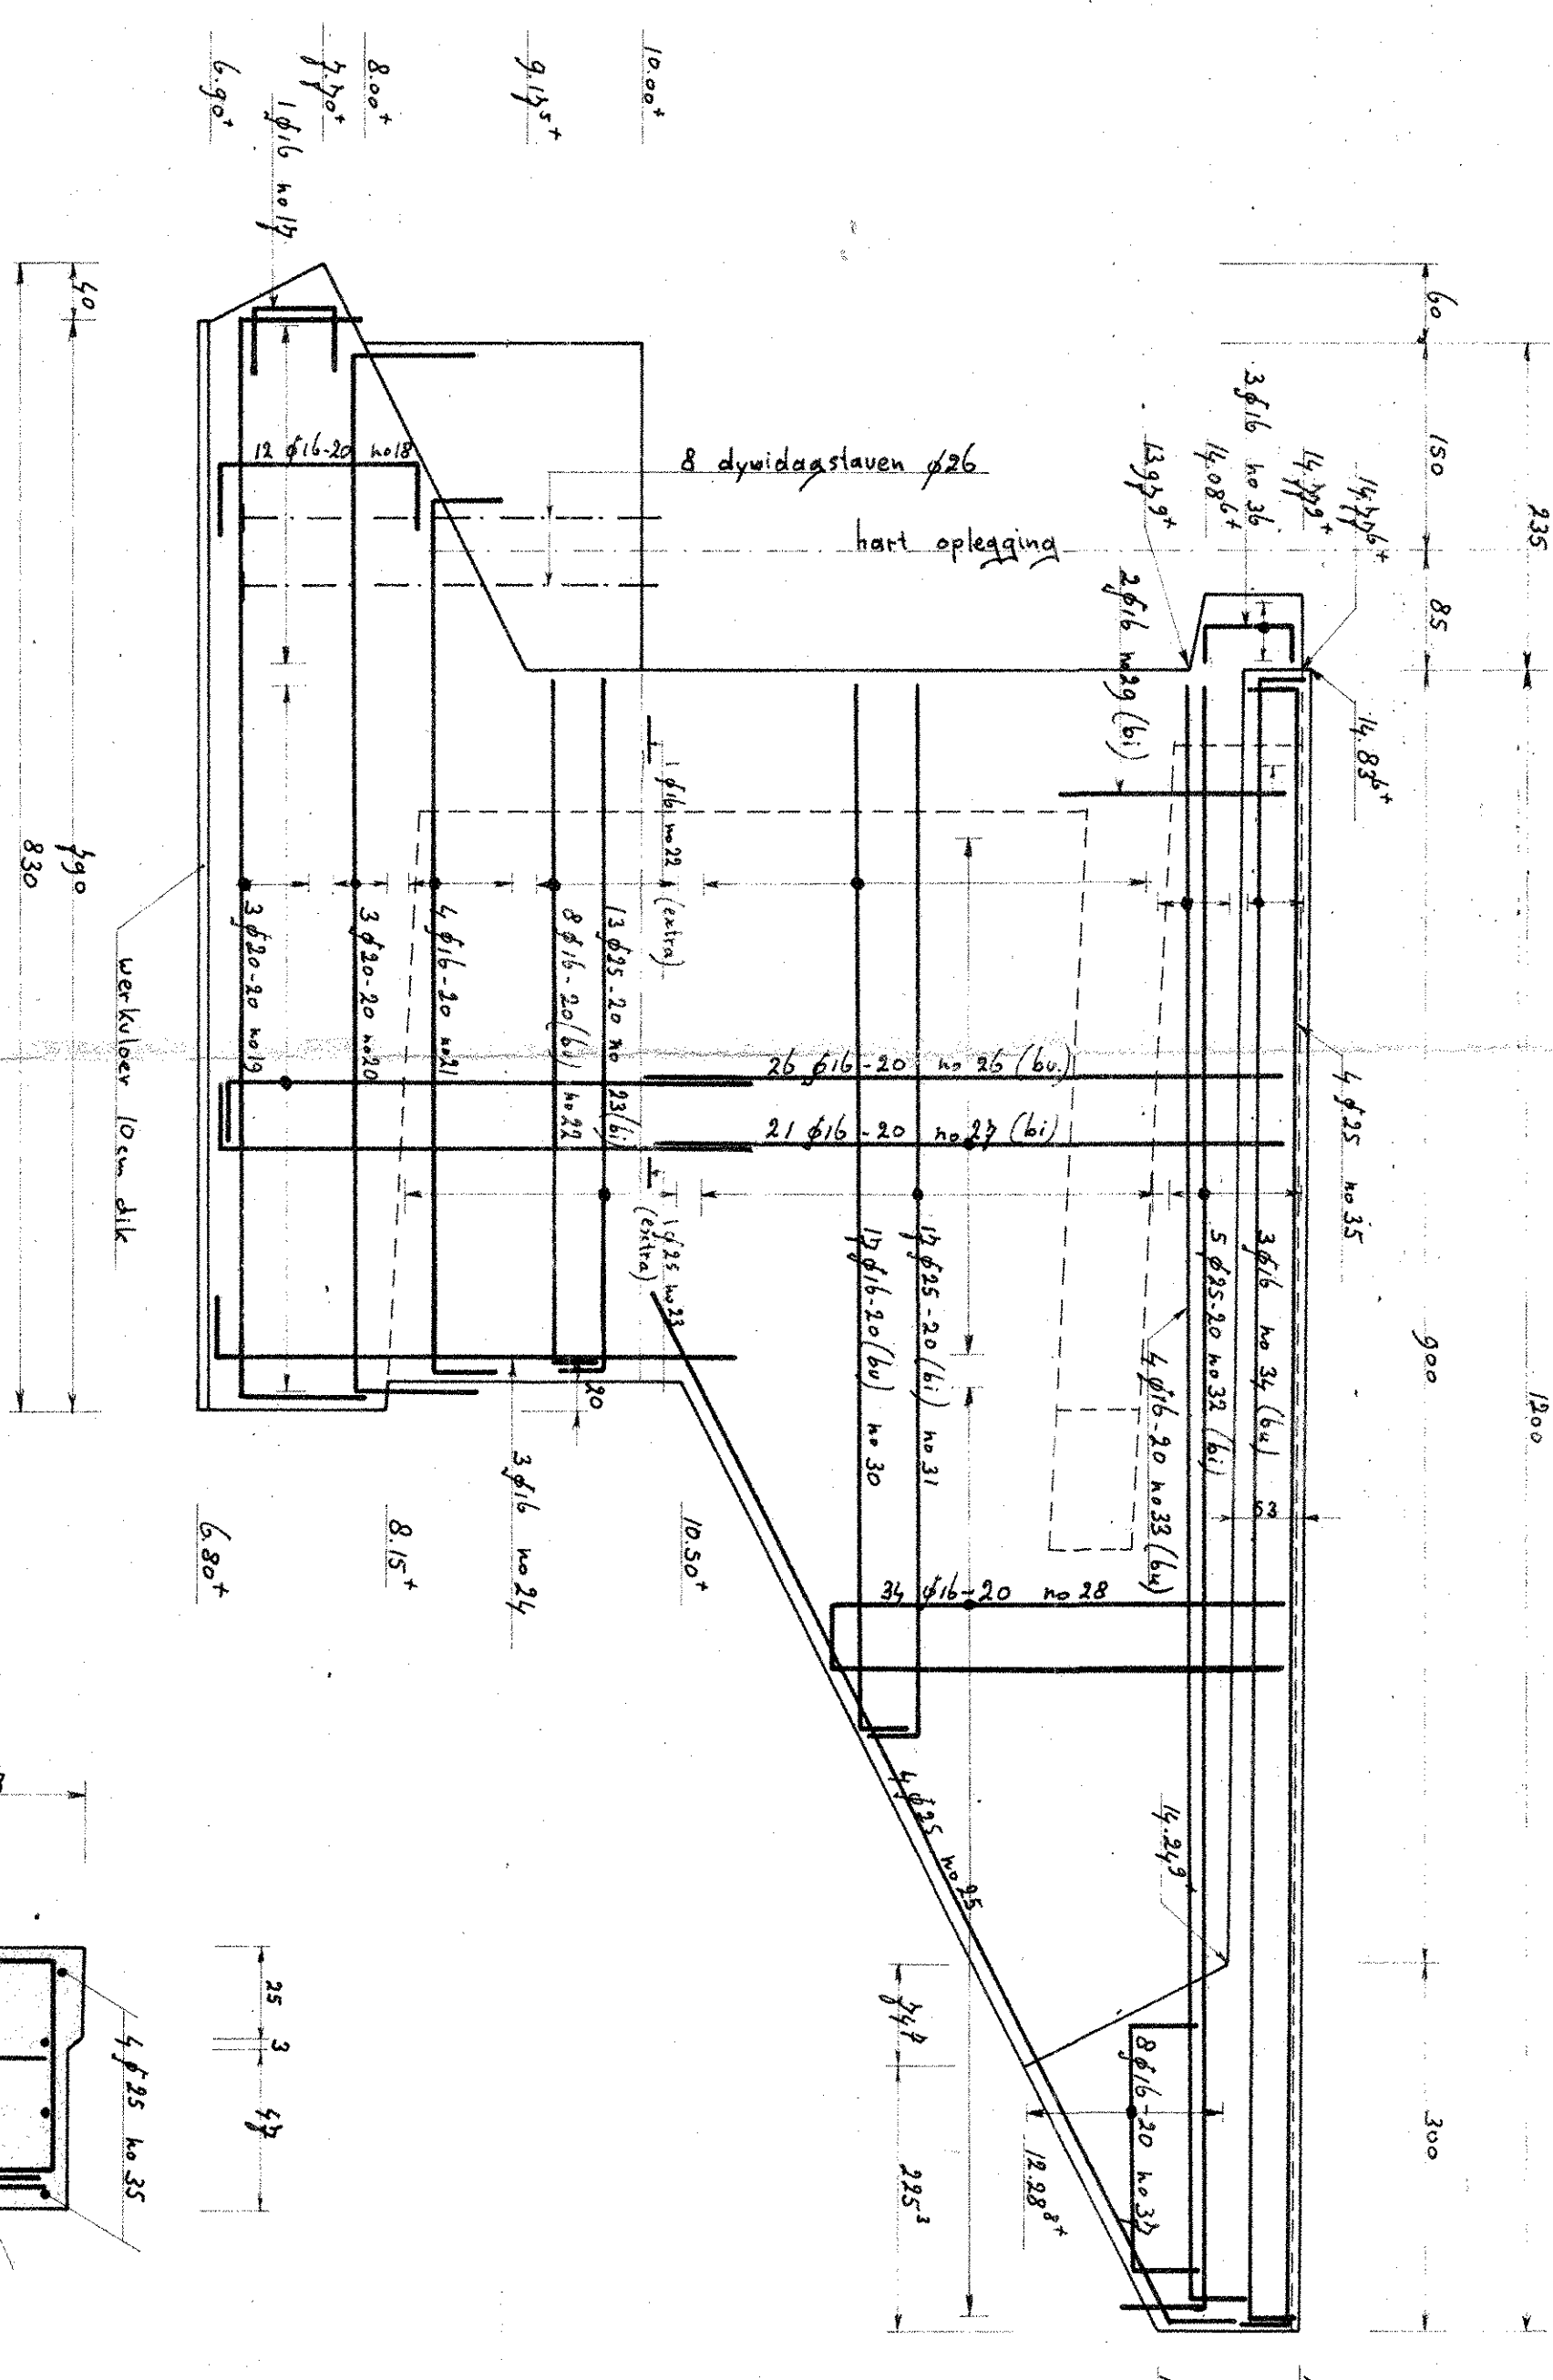

DOORSNEDEN 1^{ste} VERZWARING RANDBALK

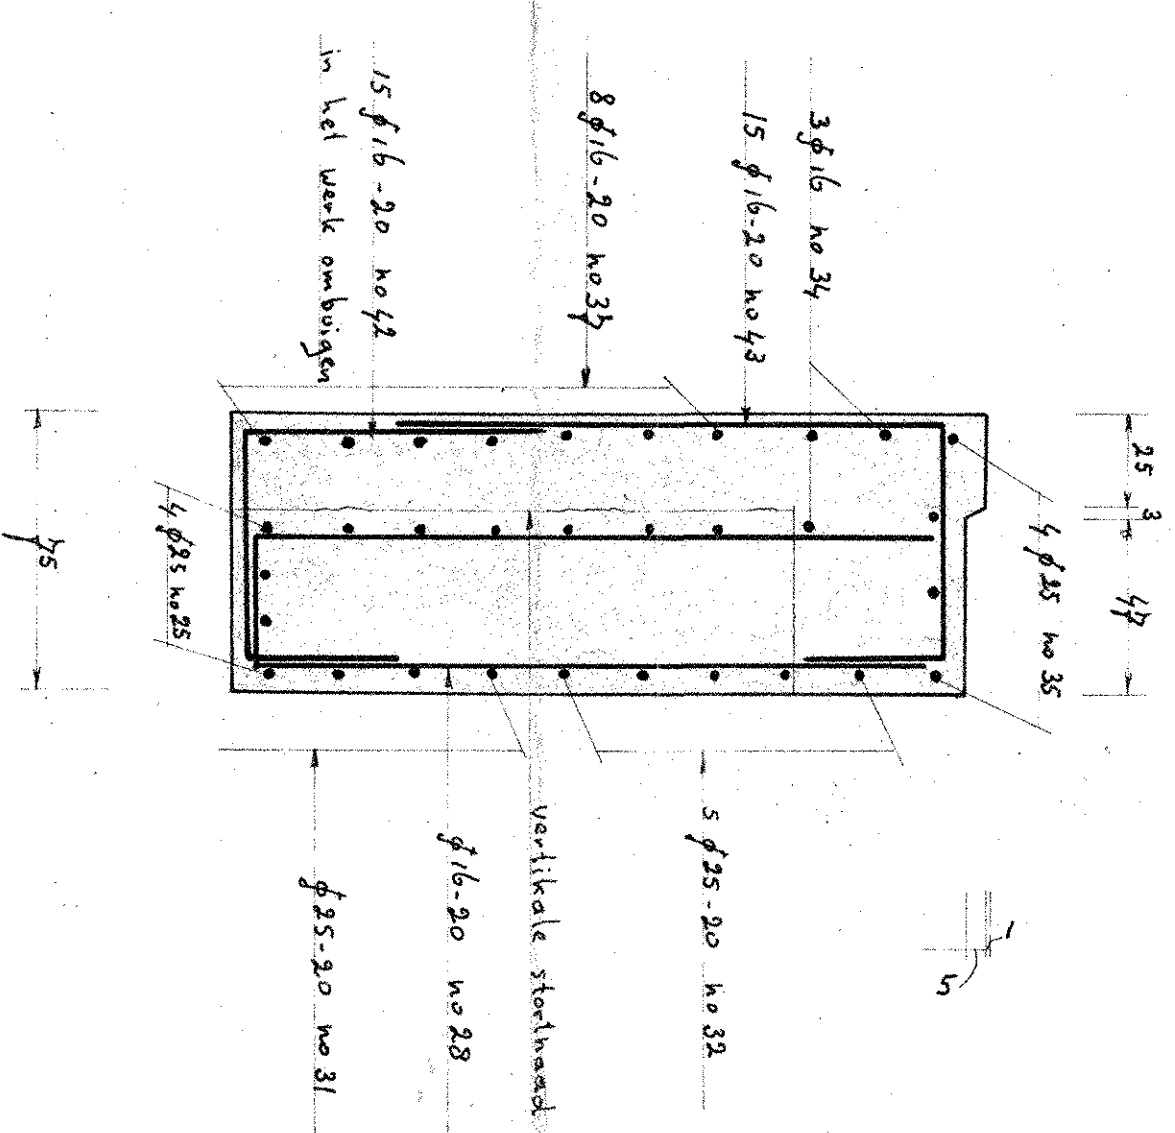

DOORSNEDEN A-A

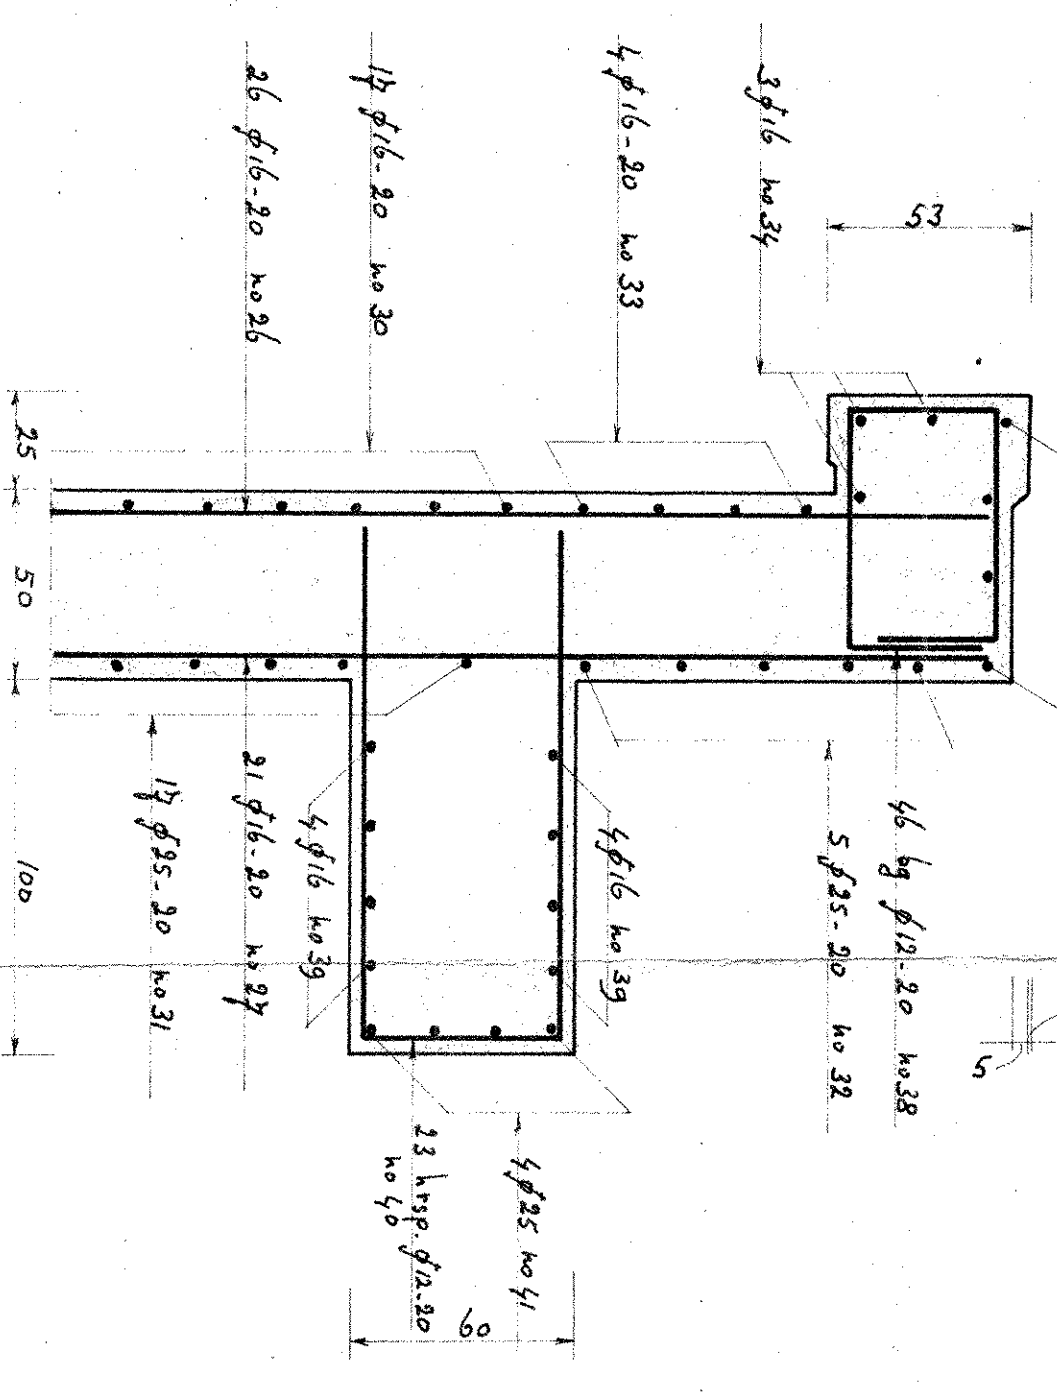

DETAIL VERSTEVINGSRIJ Schaal 1:10

