


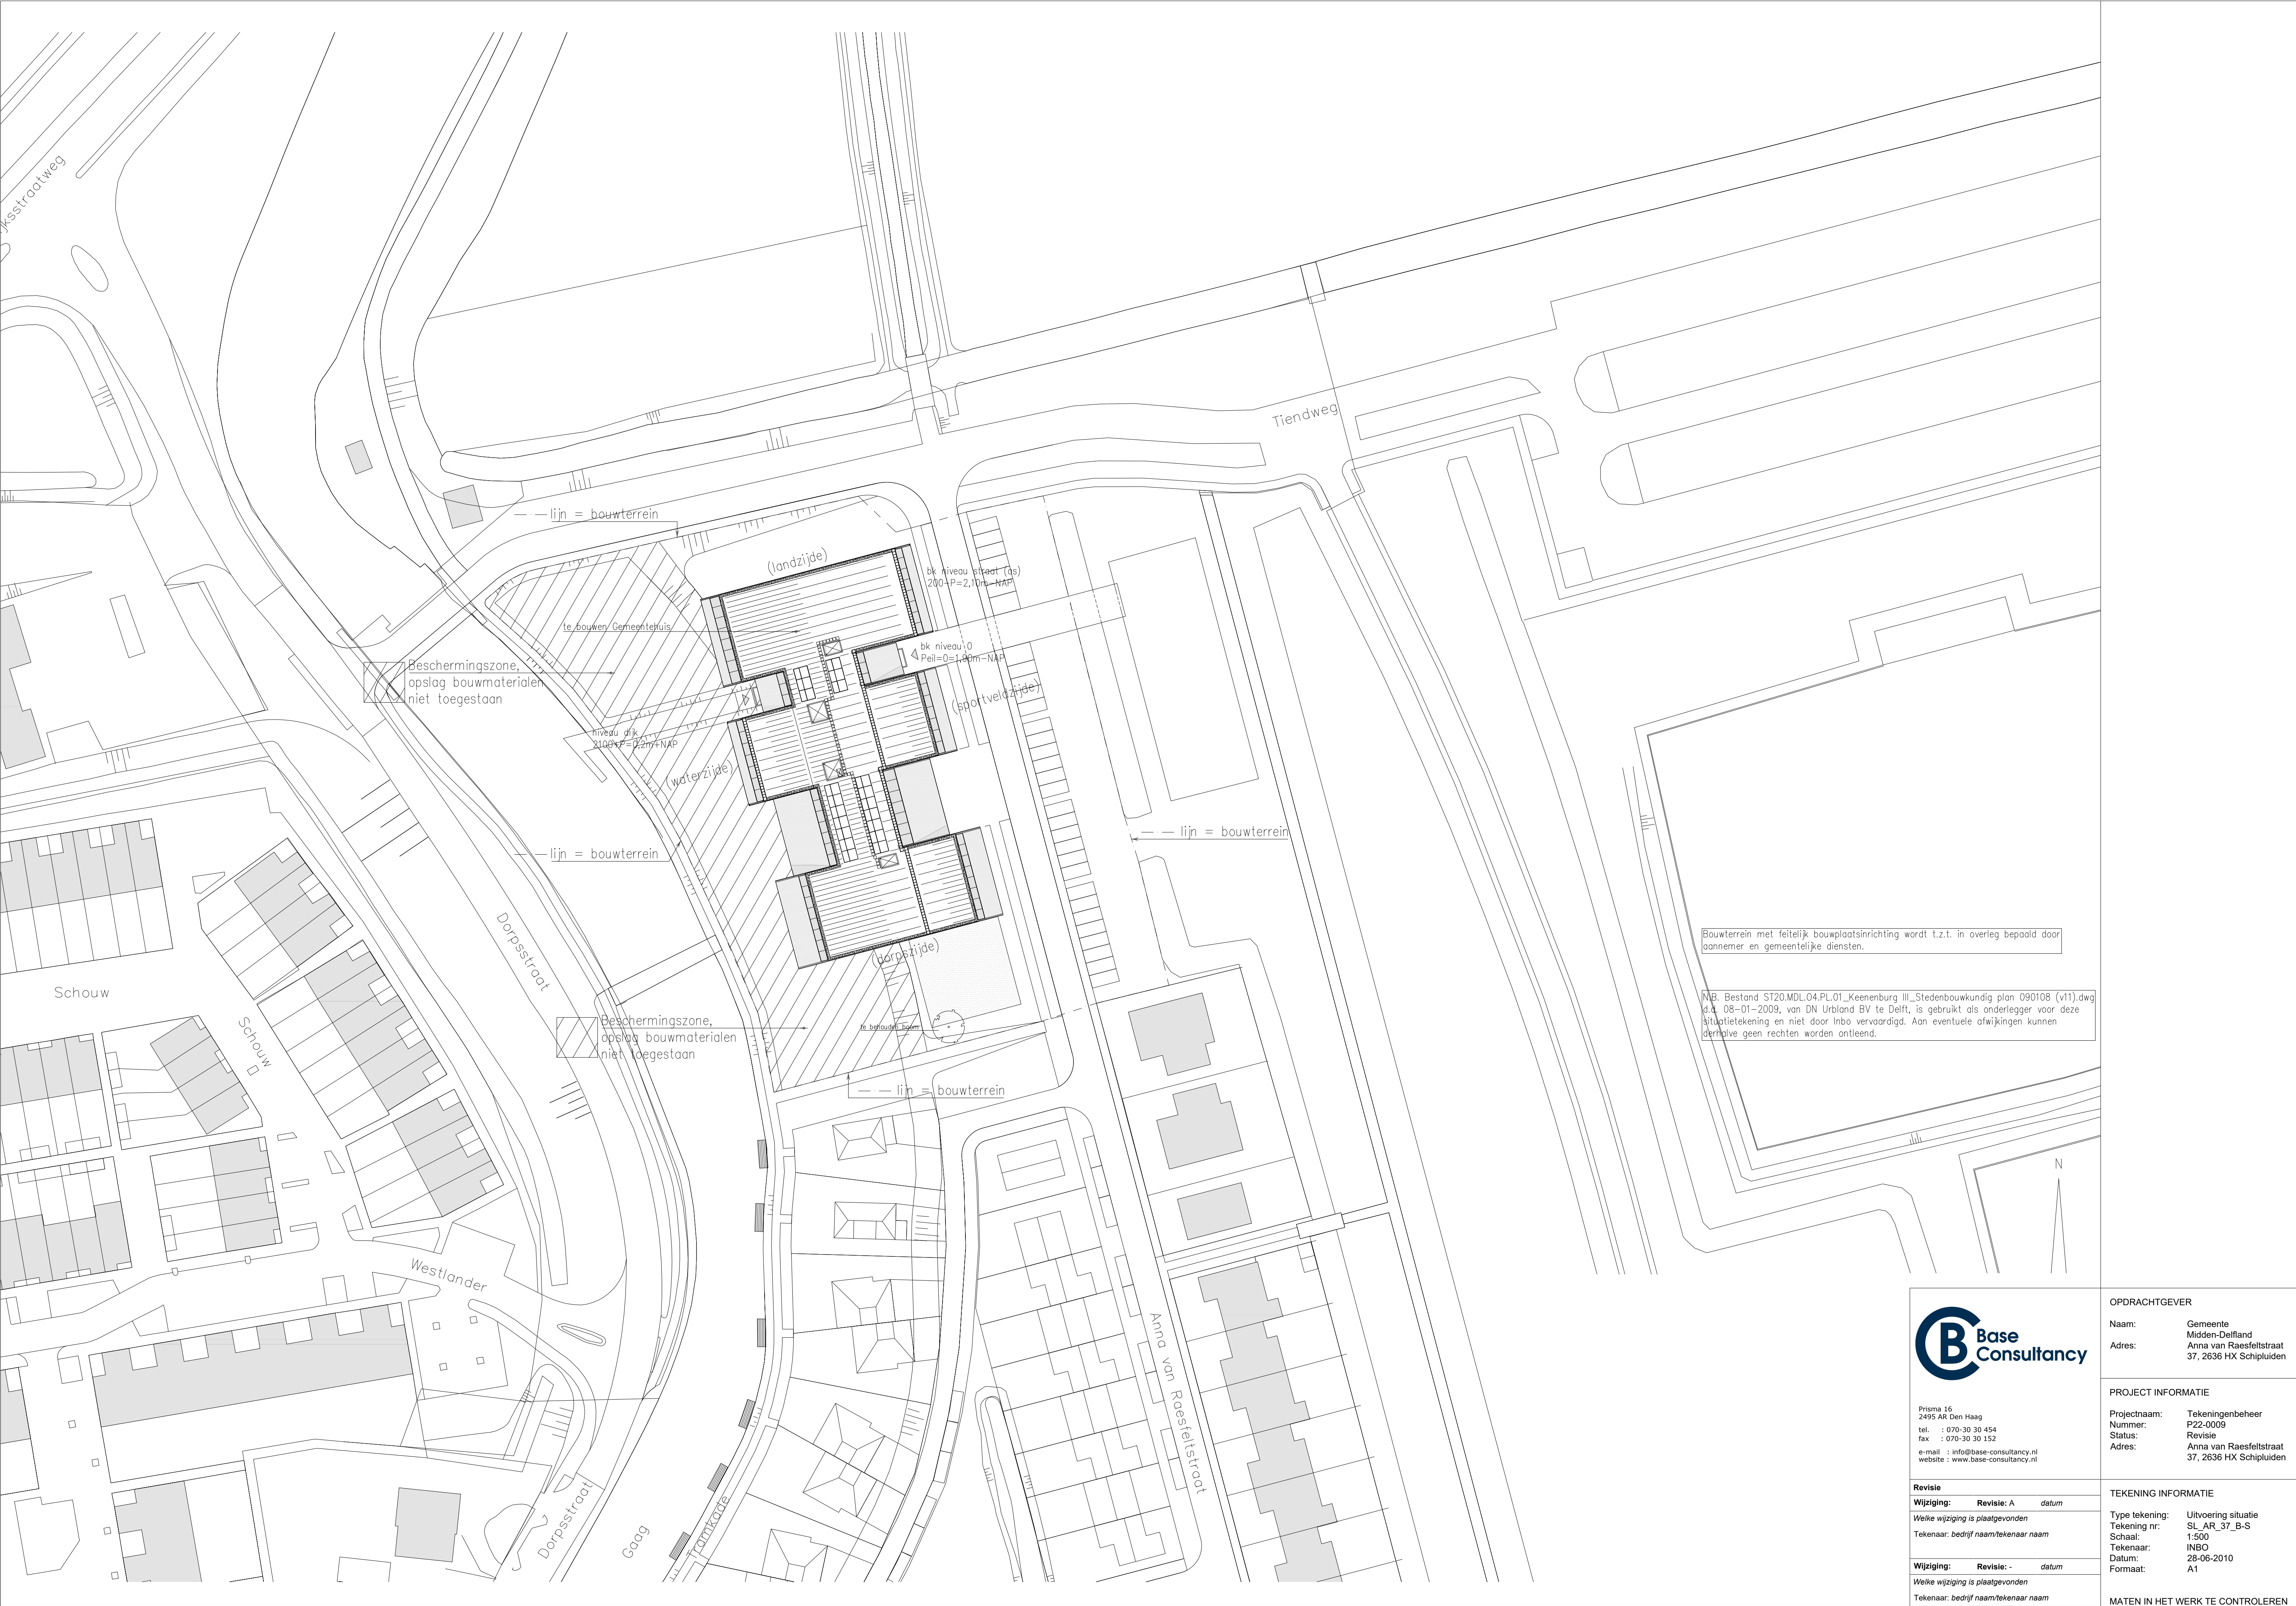

Bouwterrein met feitelijk bouwplaatsinrichting wordt t.z.t. in overleg bepaald door aannemer en gemeentelijke diensten.

N.B. Bestand ST20.MDL.04.PL.01_Keenenburg III_Stedenbouwkundig plan 090108 (v11).dwg d.d. 08-01-2009, van DN Urblond BV te Delft, is gebruikt als onderlegger voor deze situatietekening en niet door Inbo vervaardigd. Aan eventuele afwijkingen kunnen derhalve geen rechten worden ontleend.



Prisma 16
2495 AR Den Haag
tel. : 070-30 30 454
fax : 070-30 30 152
e-mail : info@base-consultancy.nl
website : www.base-consultancy.nl

Revisie

Wijziging: **Revisie:** A *datum*

Welke wijziging is plaatgevonden

Tekenaar: *bedrijf naam/tekenaar naam*

Wijziging: **Revisie:** - *datum*

Welke wijziging is plaatgevonden

Tekenaar: *bedrijf naam/tekenaar naam*

OPDRACHTGEVER

Naam: Gemeente
Midden-Delfland
Adres: Anna van Raesfeltstraat
37, 2636 HX Schipluiden

PROJECT INFORMATIE

Projectnaam: Tekeningenbeheer
Nummer: P22-0009
Status: Revisie
Adres: Anna van Raesfeltstraat
37, 2636 HX Schipluiden

TEKENING INFORMATIE

Type tekening: Uitvoering situatie
Tekening nr: SL_AR_37_B-S
Schaal: 1:500
Tekenaar: INBO
Datum: 28-06-2010
Formaat: A1

MATEN IN HET WERK TE CONTROLEREN