


Plein

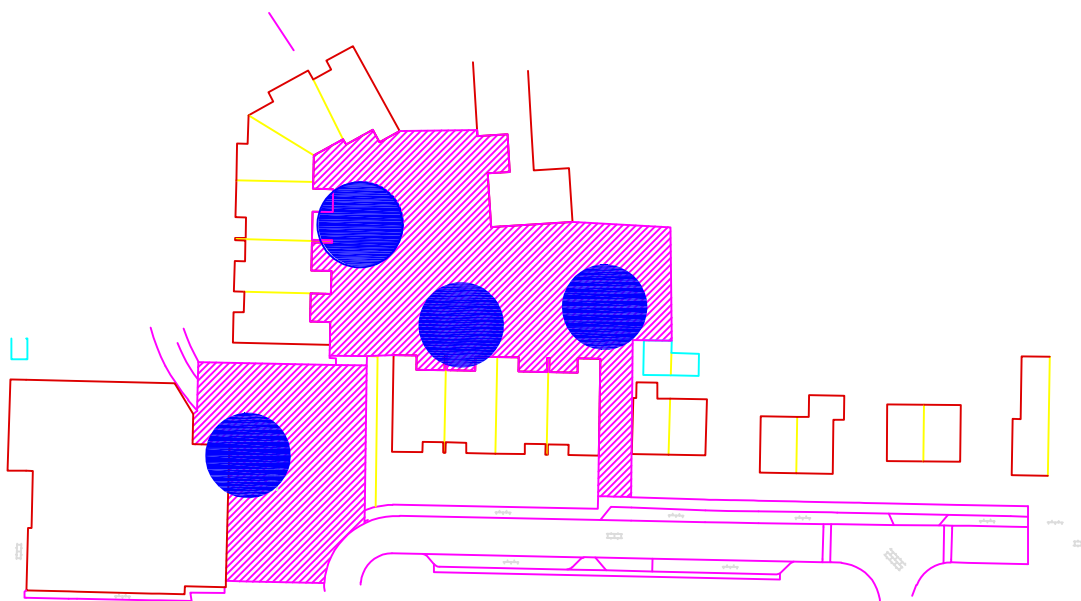

Gebied A
70% van 3 lux
gelijkmatigheid streven naar 0,2
Rekenraster gebied A: 1,25 x 1,25m
Berekeningsvlak is 1,5 m boven mv

1x modern kLasiek armatuur
1x modern armatuur
1x basic armatuur
1x koffer aramtuur (bol glas)

● Bestaande mast 4m hoog
paaltop

■ Verharding

wijz.:

datum:

betreft:

Project: Vervanging OVL

Onderdeel: Gebied A Plein

get.:KDH

dat.: 17 feb'25

schaal: NVT


Archief/

bestek:

00.000

teknr.:

00.000-0

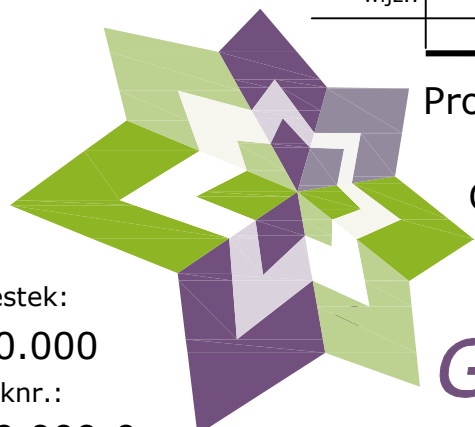

Gemeente Coevorden

Kasteel 1 7741 GC, Postbus 2, 7740 AA COEVORDEN tel.:140524 fax: 0524-598200 E: info@coevorden.nl

