


Voetpad

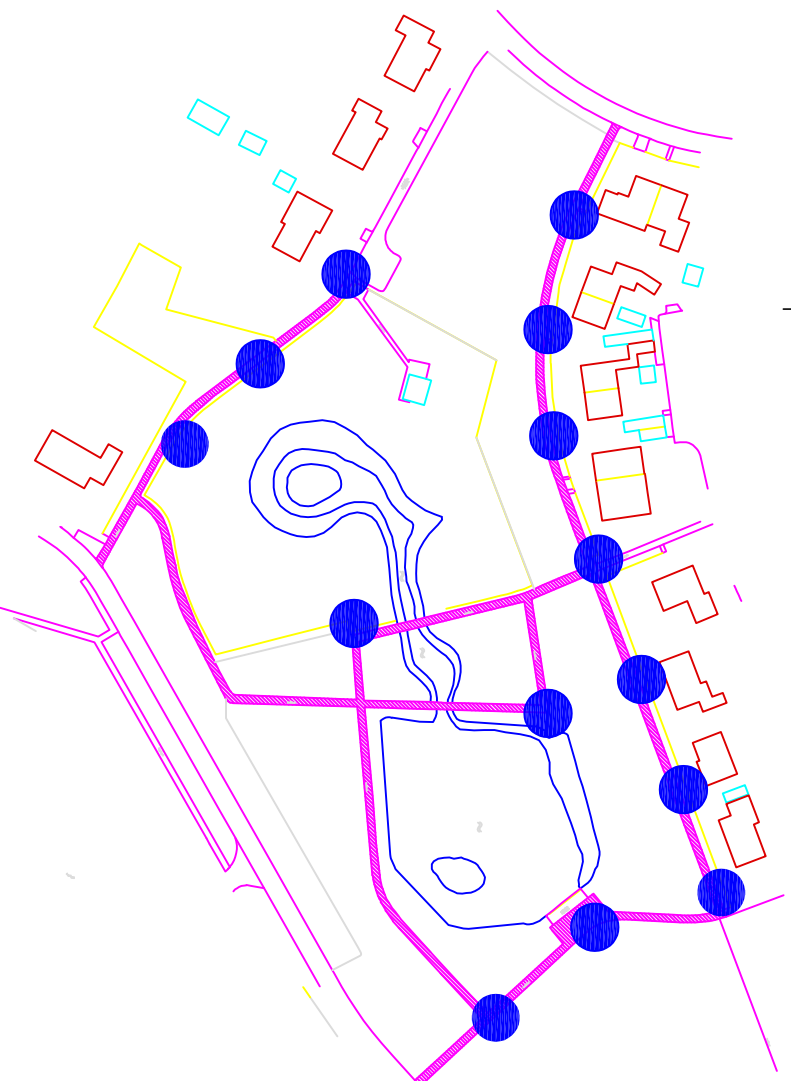

wijz.:

datum:

betreft:



Projekt: Vervanging OVL

Onderdeel: Gebied A Voetpad

get.: KDH

dat.: 17 feb 25

schaal: nvt

Archief/

Gemeente Coevorden

team vastgoed & infrastructuur

Gebied A
70% van 3 lux
gelijkmatigheid streven naar 0,2
Rekenraster gebied A: 1,25 x 1,25m
Berekeningsvlak is 1,5 m boven mv

1x modern Klasiek armatuur
1x modern armatuur
1x basic armatuur
1x koffer armatuur (bol glas)

Bestaande mast 4m hoog
paaltop

Verharding

bestek:

00.000

teknr.:

00.000-0

Kasteel 1 7741 GC, Postbus 2, 7740 AA COEVORDEN tel.: 140524 fax: 0524-598200 E: info@coevorden.nl