


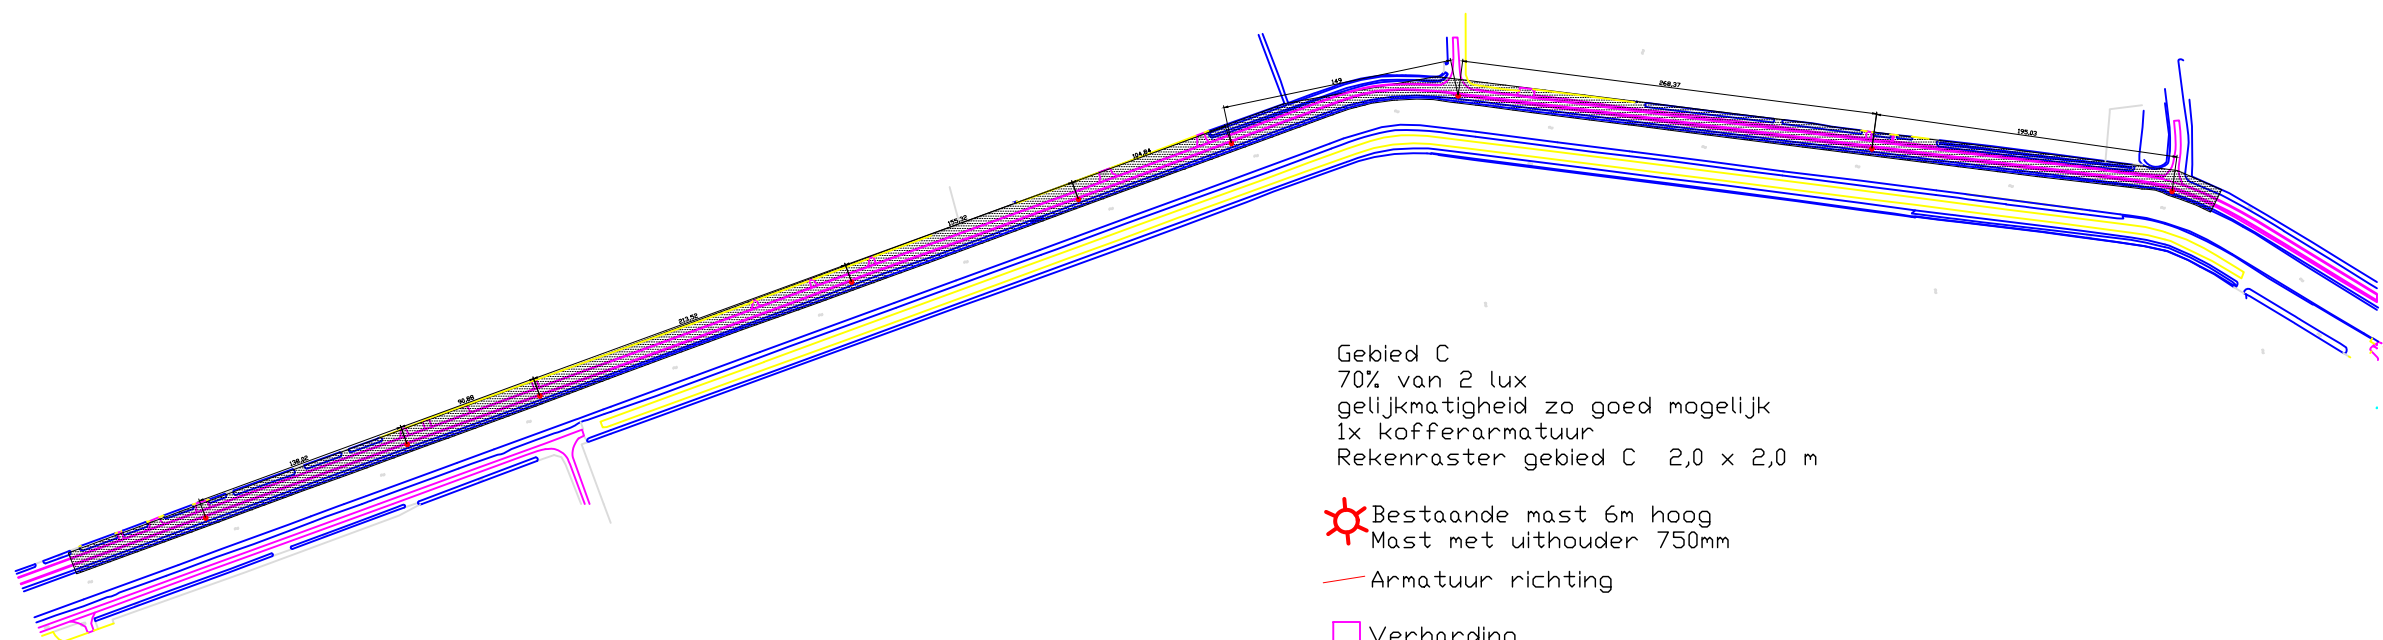

wijz.:	KDH	datum:	15 april '25	betreft:	3 lux wordt 2 lux
--------	-----	--------	--------------	----------	-------------------

Project: vervanging OVL

Onderdeel: Gebied C

get.:	KDH	dat.:	17 feb '25	schaal:	nvt
-------	-----	-------	------------	---------	-----

Archief/



Gemeente Coevorden

bestek:
 00.000
 teknr.:
 00.000-0

Kasteel 1 7741 GC, Postbus 2, 7740 AA COEVORDEN tel.:140524 fax: 0524-598200 E: info@coevorden.nl



Bezoekadres: Vastgoed & Infra
 Aleida Cramersingel 4 Coevorden