


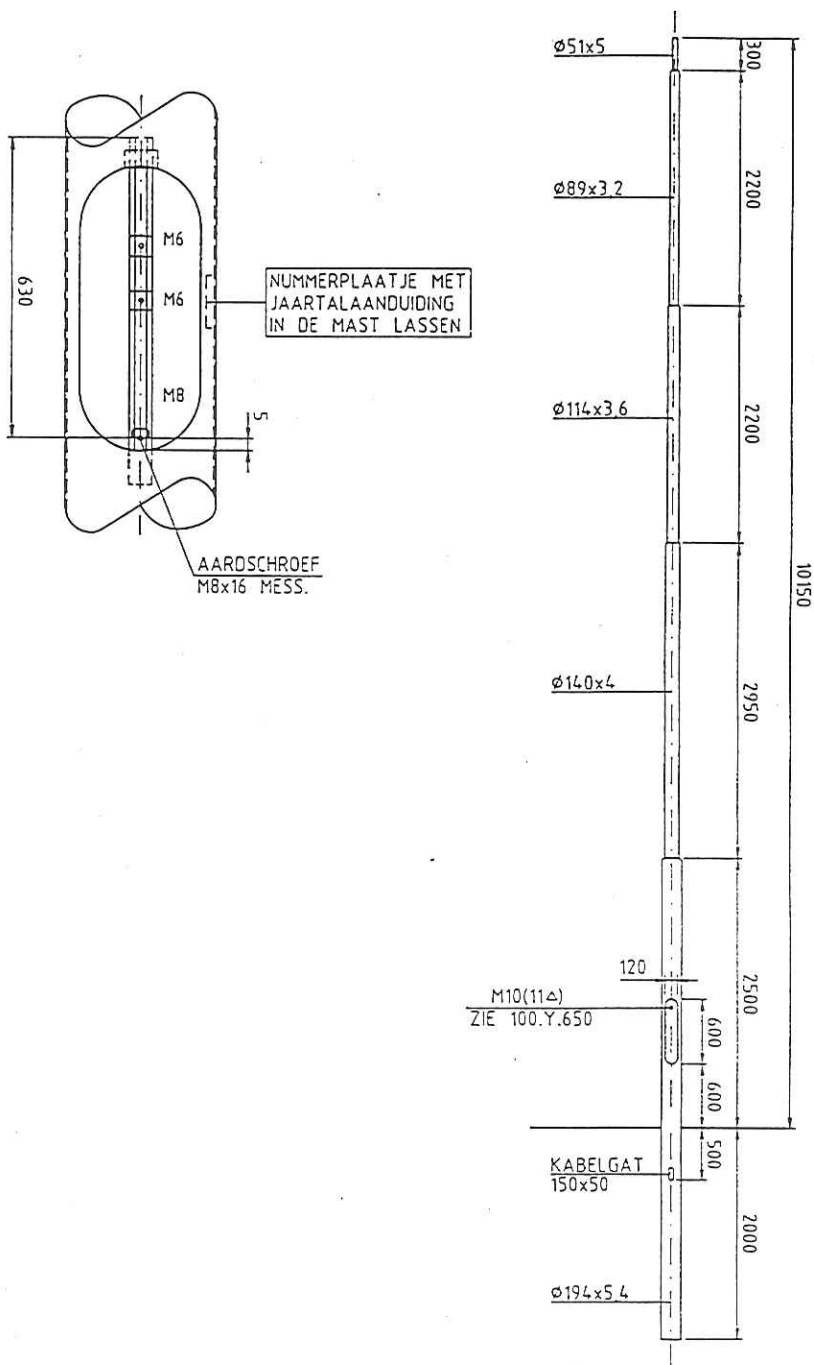

	VALMONT Masten & Constructies MAAKHEEZE		STALEN LICHTMAST L.P.H. 11m. ENKELARMIG N.R.E. EINDHOVEN		Geleekend Datum 1-4-66 Gezien 7 Datum 9-1-12-89 School 1-50 Bladnummer 9-2-5-88 Aant. bladen 1	
ART. NR. 072507	OPM. ARMATUUR OPM. 0,30m ³ GEW. 15kg DEREKEND VOLGENS NP8993		NR.100.T.115		A3	