
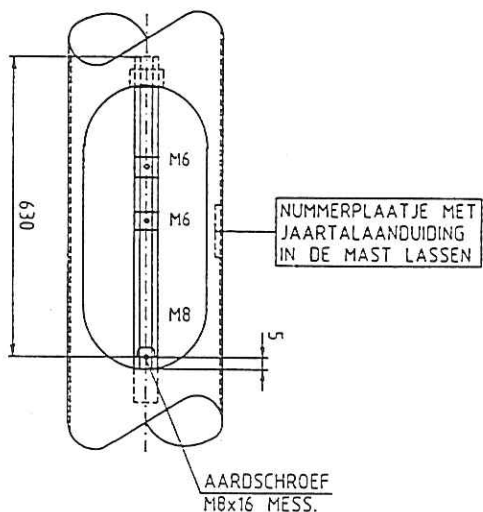


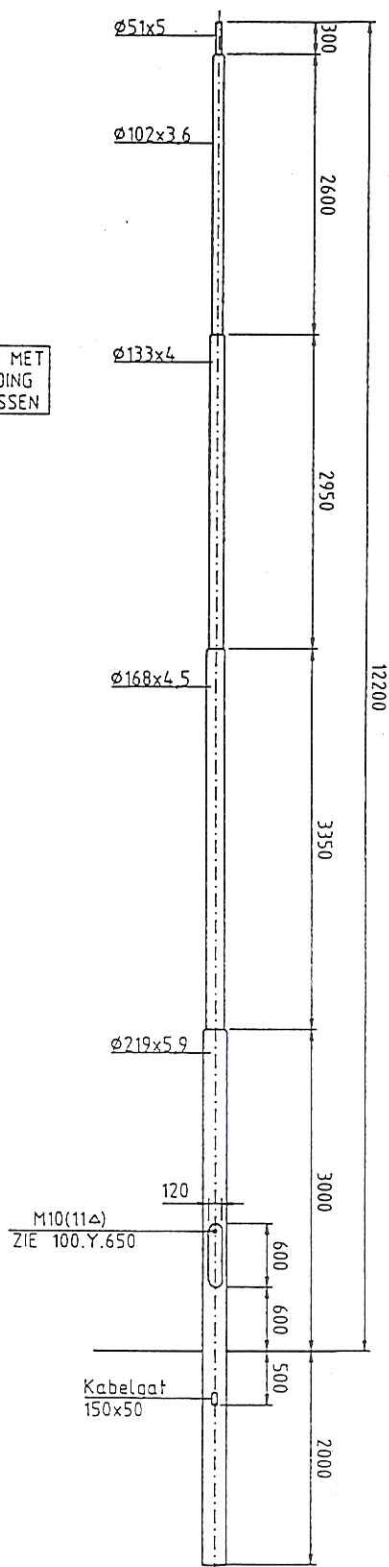

	VALMONT Masten & Constructies MAARHEEZE	ART. NR. 022512
STALEN LICHTMAST L.P.H. 13m. ENKELARMIG N.R.E. EINDHOVEN	OPM. ARMATUUR OPM. 0.30m ² GEW. 15kg DEREND VOLGENS NBR993	NR. 100.T.114
Geleend Datum Gezien Datum Schaal Bladnummer Aant. Bladen	1-4-66 1-10-96 1-12-89 1:50 1 1	Form. A3

27/9/735