


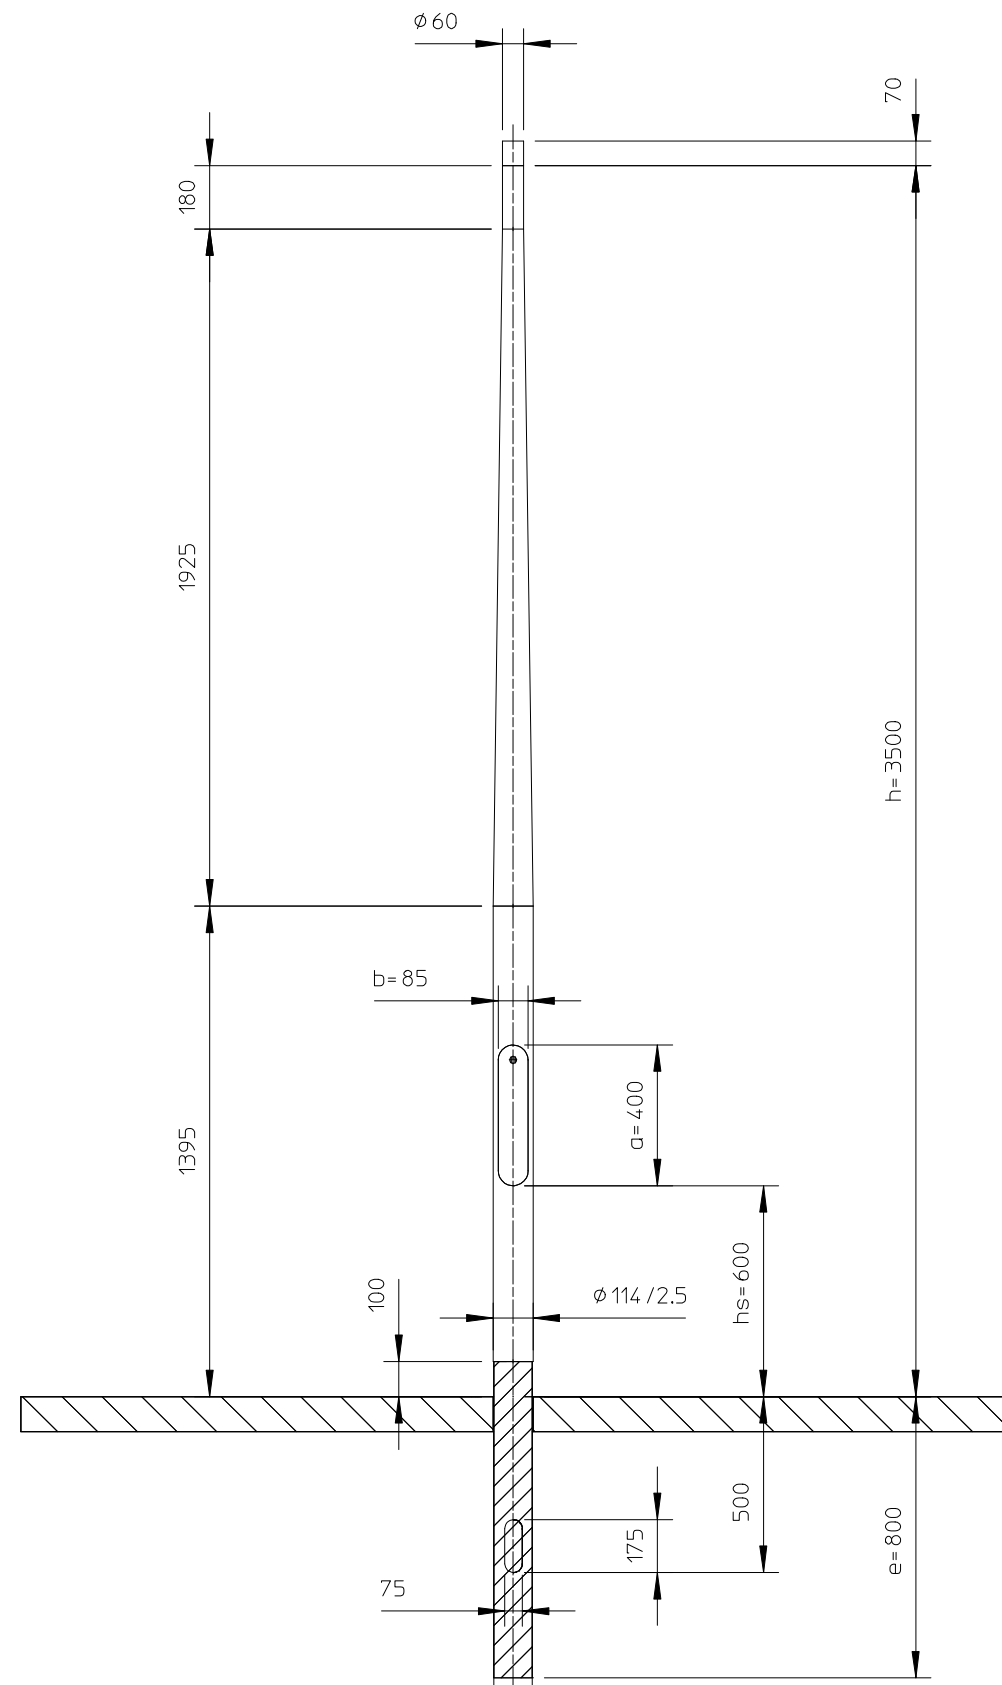

HDPE geïsoleerd grondstuk, vlgs tekening HDPE114.1190.01

Material: EN AW 6063T6						
		B	Cable entry 175x75		14-12-21	PG
		Revision	Description		Date	By
Lt	1925 mm.				Maten in mm tenzij anders aangegeven.	
Lc	1395 mm.		Door	Datum	Alle rechten voorbehouden. Deze tekening is eigendom van NEDAL en mag niet worden vermenigvuldigd of gekopieerd en aan derden ter inzage worden gegeven. MEMBER OF THE Purso Oy GROUP Nedal ALUMINIUM	
M	11 kg.	Getek.	JK	23-02-04		
Doorn	1146-6*	Gecontr.				
Omschrijving: Lichtmast					Art.nr. K035PT01.6E.000	
					Issue B	