
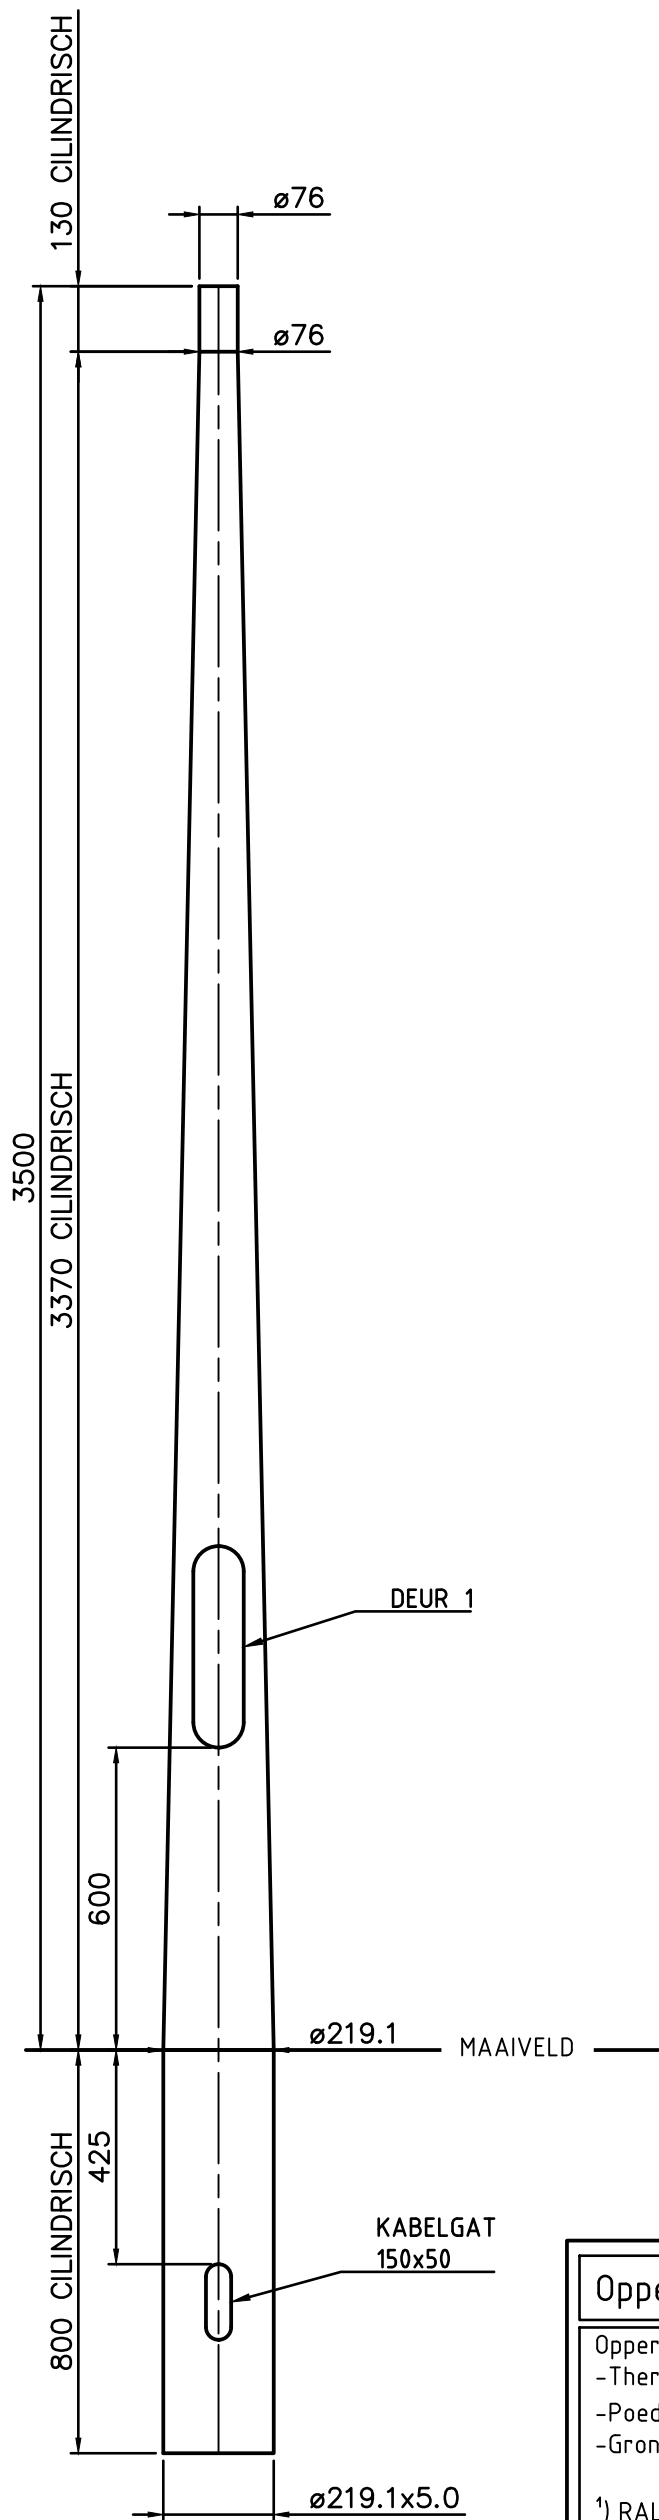
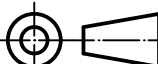


Uit 1 buis naadloos getrokken

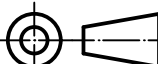

Details deur no: 1			
Afmetingen:	H=400	B=100	R=50
Deur:	68-DEUSRB01		
Binnenwerk:	68-BIMMSG04		
Sluiting:	68-SLK30R01		
Variabele:	Waarde:		
-	-		
-	-		

Oppervlaktebehandeling:		P9			
Oppervlaktebehandeling: -Thermisch verzinkt volgens EN ISO 1461. -Poedercoaten in een 2-laags systeem met een minimale laagdikte van 120 micron in de kleur RAL ¹ -Grondstuk behandeld met noxyde tot 0,25 meter boven maaiveld met een droge laagdikte van 150 micron. ¹) RAL kleur volgens de laatst geldende offerte of opdrachtbevestiging.					
INDIEN NIET ANDERS OP TEKENING AANGEGEVEN:		TOLERANTIES: NEN-ISO 2768-c en NEN-EN40-2			
		EN40-5			
 Postbus 13 9250 AA BURGUM Nederland Telefoon: +31 (0)511 - 46 38 15 Email: bergum@pmf.nl Internet: www.pmf.nl	Getekend:	YRF	Deze tekening is eigendom van PMF Machinefabriek Bergum B.V. Het zonder schriftelijke toestemming kopiëren, reproduceren of publiceren van (een deel van) deze tekening geeft PMF het recht tot een opeisbare boete van € 1.250,00 per tekening per overtreding. Auteursrechten voorbehouden volgens de wet.		
	Datum:	24-4-2007			
	Schaal:	1:15			
	Maateenheid:	mm			
	Gewicht (kg):	97.36			
	Lengte (mm):	4300	Uitwendig oppervlak (m ²):	2.145	
			Materiaal, tenzij anders aangegeven:	S235	
	Benaming: LM-CR-BGL 3.5M-Tø76x130				
	Tekeningnummer: 1301066P9		Blad: 1/1	Revisie: 1	Formaat: A3