


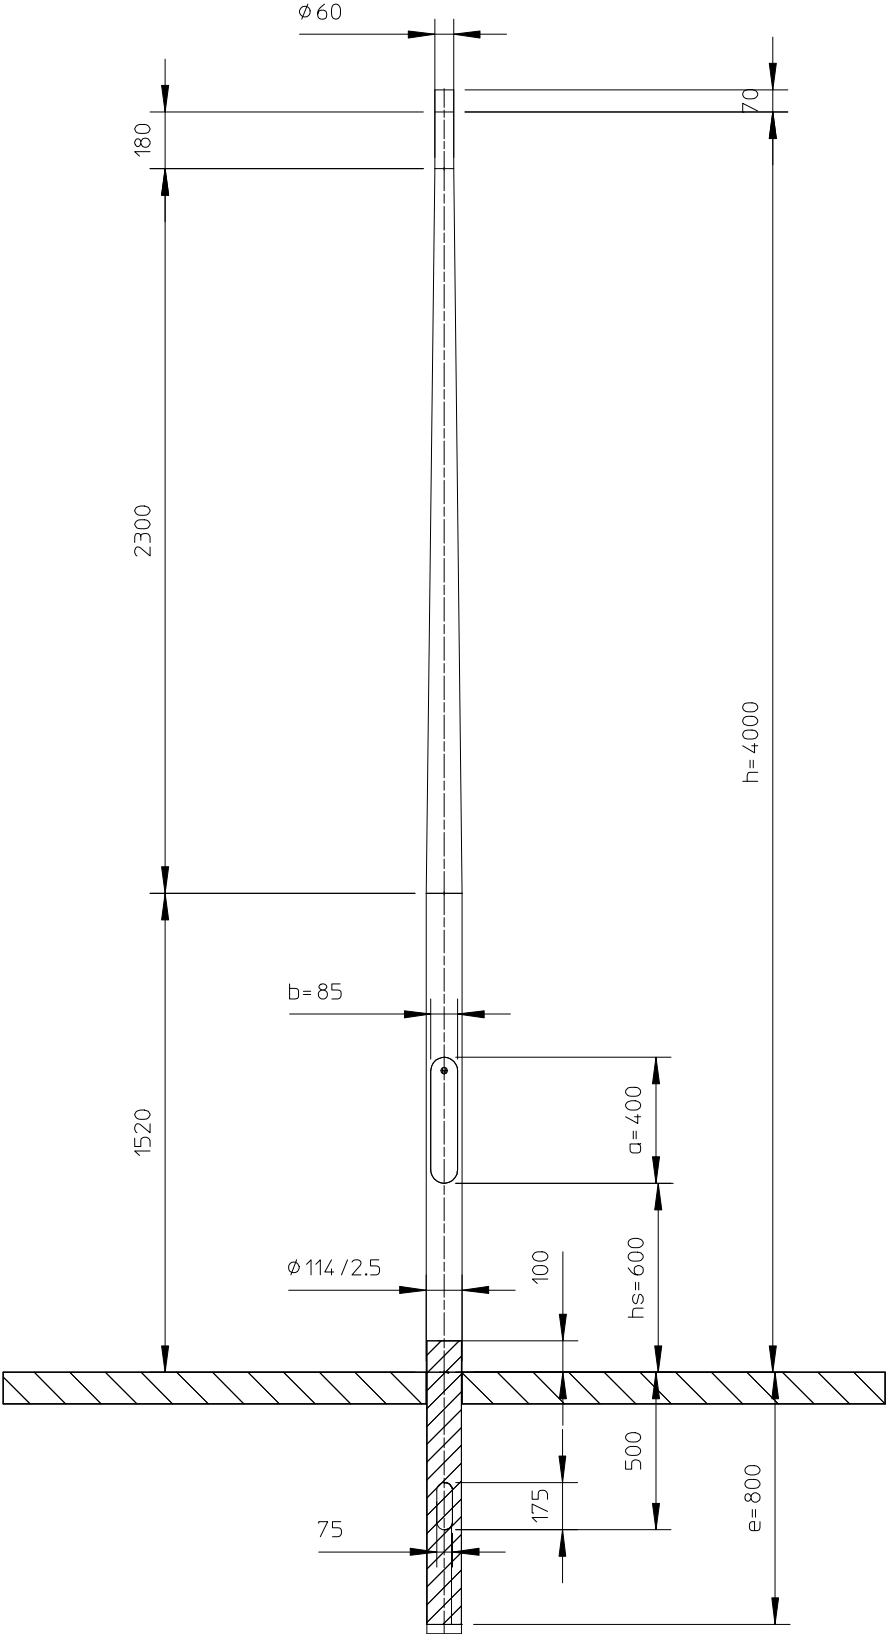

HDPE geisoleerd grondstuk, vlgs. tekening HDPE114.1190.01

Material: EN AW 6063T6					
		3	Cable entry 175x75	14-12-21	PG
		Revision	Description	Date	By
Lt	2300 mm.				Maten in mm tenzij anders aangegeven.
Lc	1520 mm.		Door	Datum	Alle rechten voorbehouden. Deze tekening is eigendom van NEDAL en mag niet worden vermenigvuldigd of gekopieerd en aan derden ter inzage worden gegeven. MEMBER OF THE HunterDouglas GROUP Nedal ALUMINIUM
M	13 kg.	Getek.	JK	05-02-04	
Doorn	1141-6	Gecontr.			
Omschrijving:			Lichtmast Boulevard		Art.nr. K040PT01.6E.000
					Issue 3