

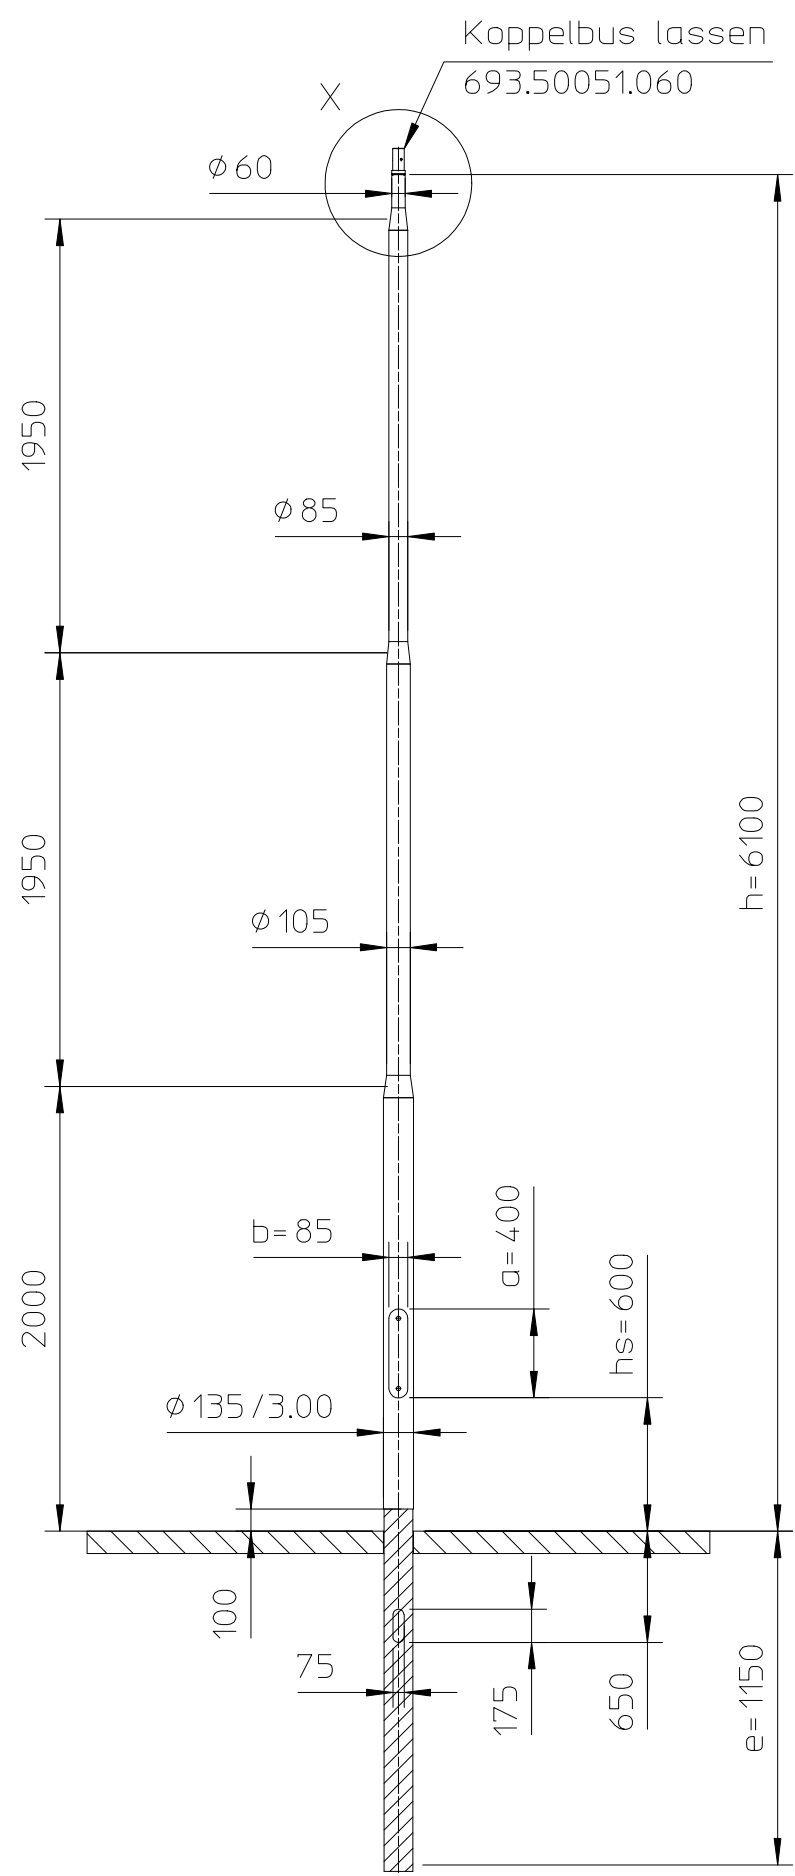


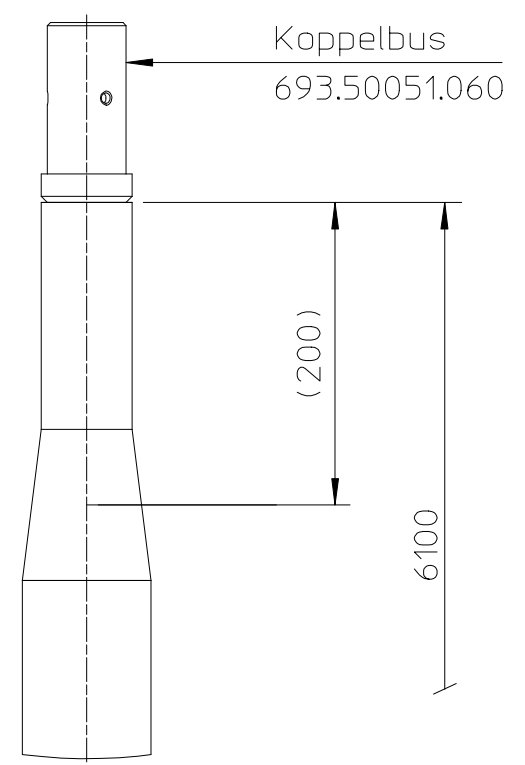

Koppelbus lassen
693.50051.060

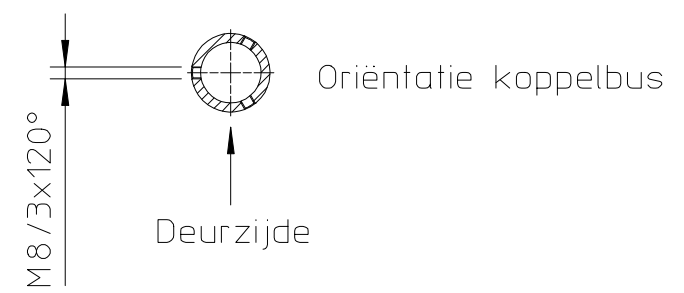

Detail X

HDPE geïsoleerd grondstuk, vlgs tekening HDPE135.1580.02

Material: EN AW 6063T6							
		A	New HDPE standard			14-01-22	PG
		Revision	Description			Date	By
Lt	1950 mm.				Maten in mm tenzij anders aangegeven.		
Lc	2000 mm.		Door	Datum	Alle rechten voorbehouden. Deze tekening is eigendom van NEDAL en mag niet worden vermenigvuldigd of gekopieerd en aan derden ter inzage worden gegeven. MEMBER OF THE HunterDouglas GROUP Nedal[®] ALUMINIUM		
M	25 kg.	Getek.	PG	05-09-17			
Doorn		Gecontr.					
Omschrijving: Lichtmast Avenue					Art.nr. V061PT03.6E.000	Issue A	