AA

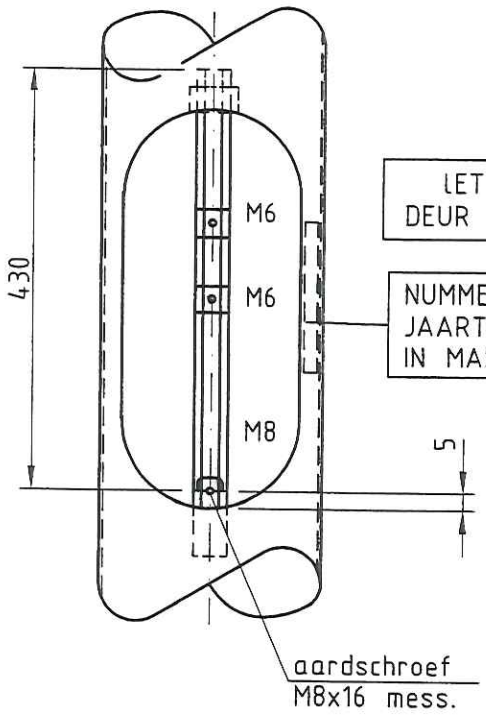

LET OP!
DEUR ZAGEN

NUMMERPLAATJE MET
JAARTALAANDUIDING
IN MAST LASSEN

DETAIL BINNENWERK

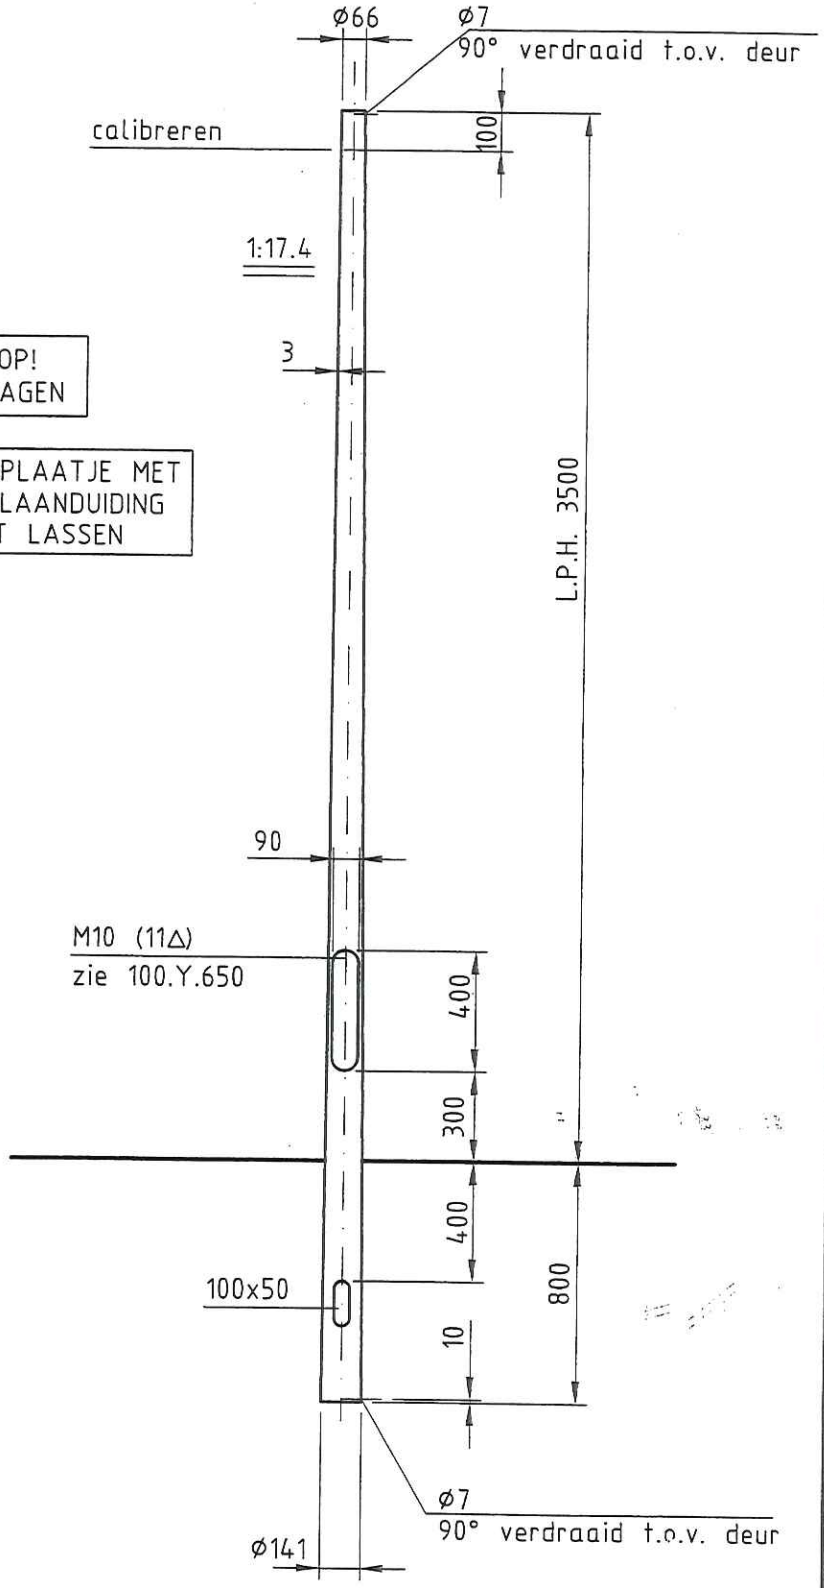

33/1.40

f 22-12-98

VALMONT
Masten & Constructies
MAARHEEZE

STALEN CONISCHE LICHTMAST

L.P.H. 3.5m.

Getekend	MV	e 02-03-88
Datum	07-11-79	d 26-11-87
Gezien	K	c 16-06-87
Datum		b 03-11-86
Schaal	1:25	a 23-09-86
Bladnummer		Gewij.
Aant. bladen		Form.

ART. NR. 021843

OPM. NRE EINDHOVEN (78080)

NR.100.B.034

A4