


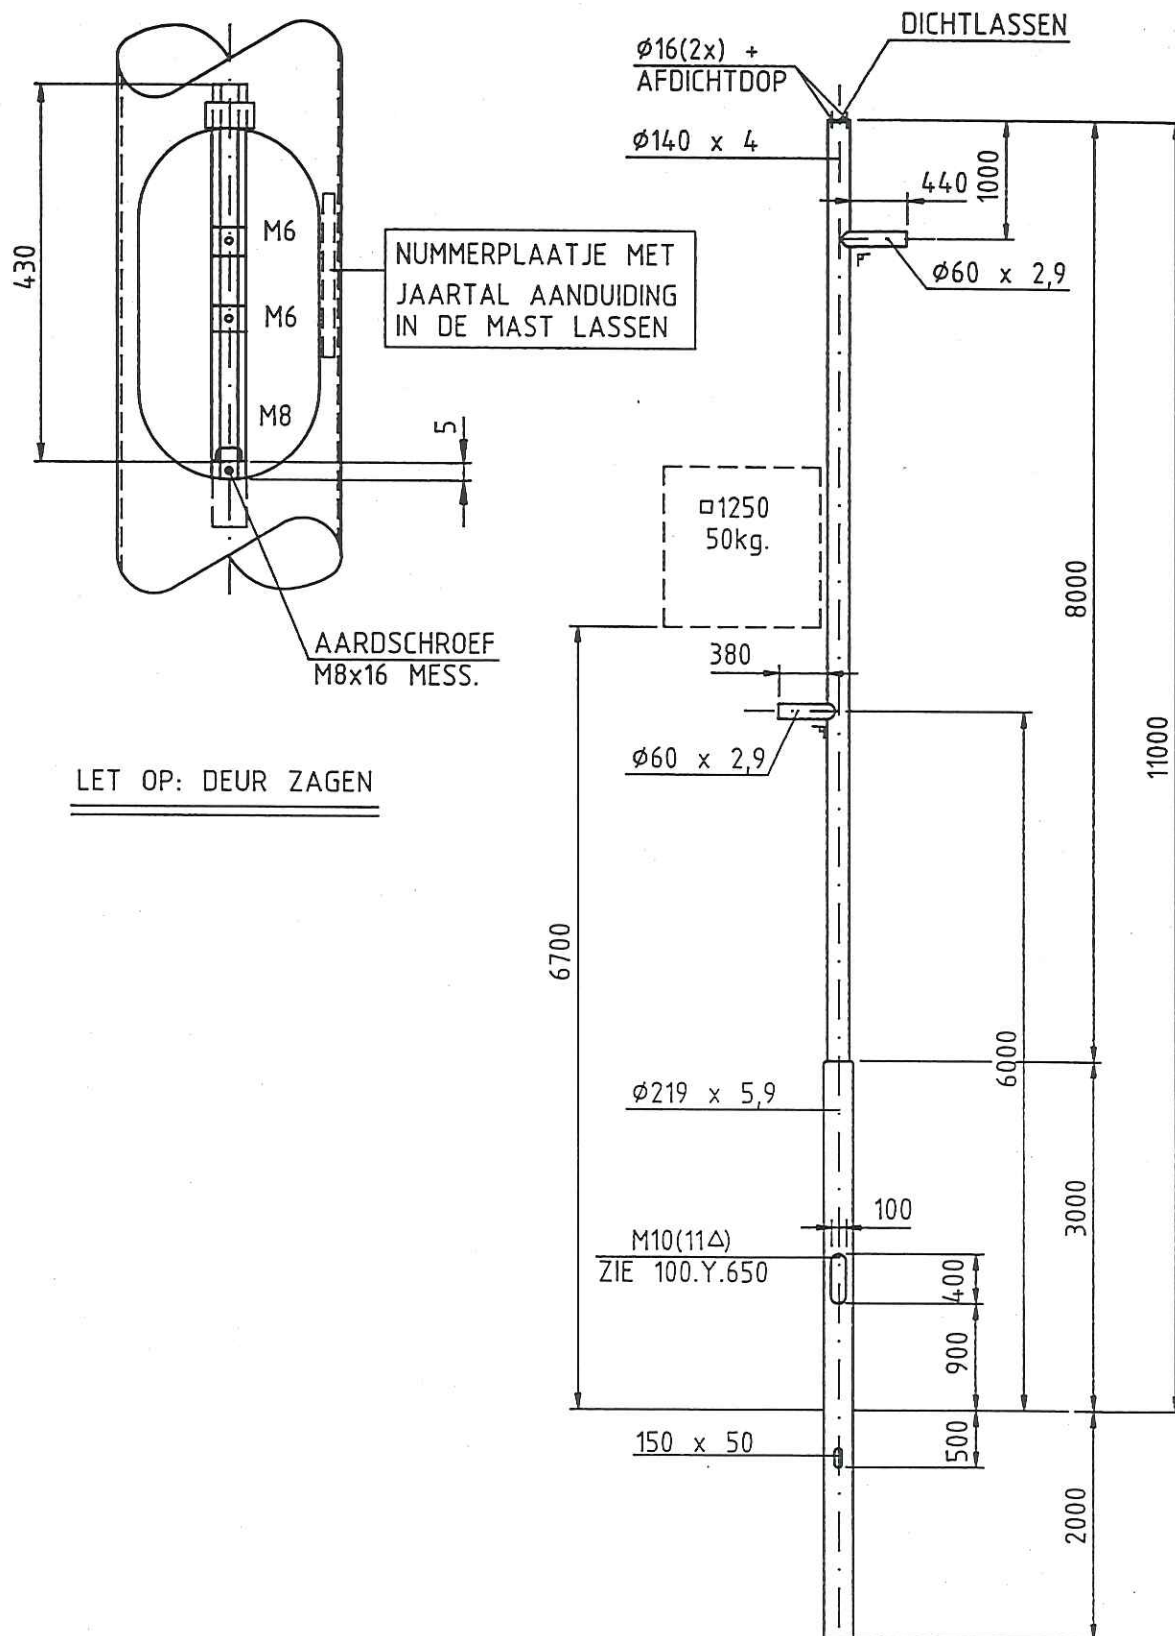

267/7,13



VALMONT
Masten & Constructies
MAARHEEZE

STALEN LICHTMAST HOOGTE 11m.

Getekend	M.K.	e
Datum	04-07-97	d
Gezien	<i>M.K.</i>	c
Datum		b
Schaal	1:65	a10-02-98
Bladnummer		Gewij.
Aant. bladen		Form.

ART. NR. 111994

OPM. ARM. M=10kg. A=0,1m2 Cw=0,8
VOLGENS NPR 993

NR.200.S.126

A4