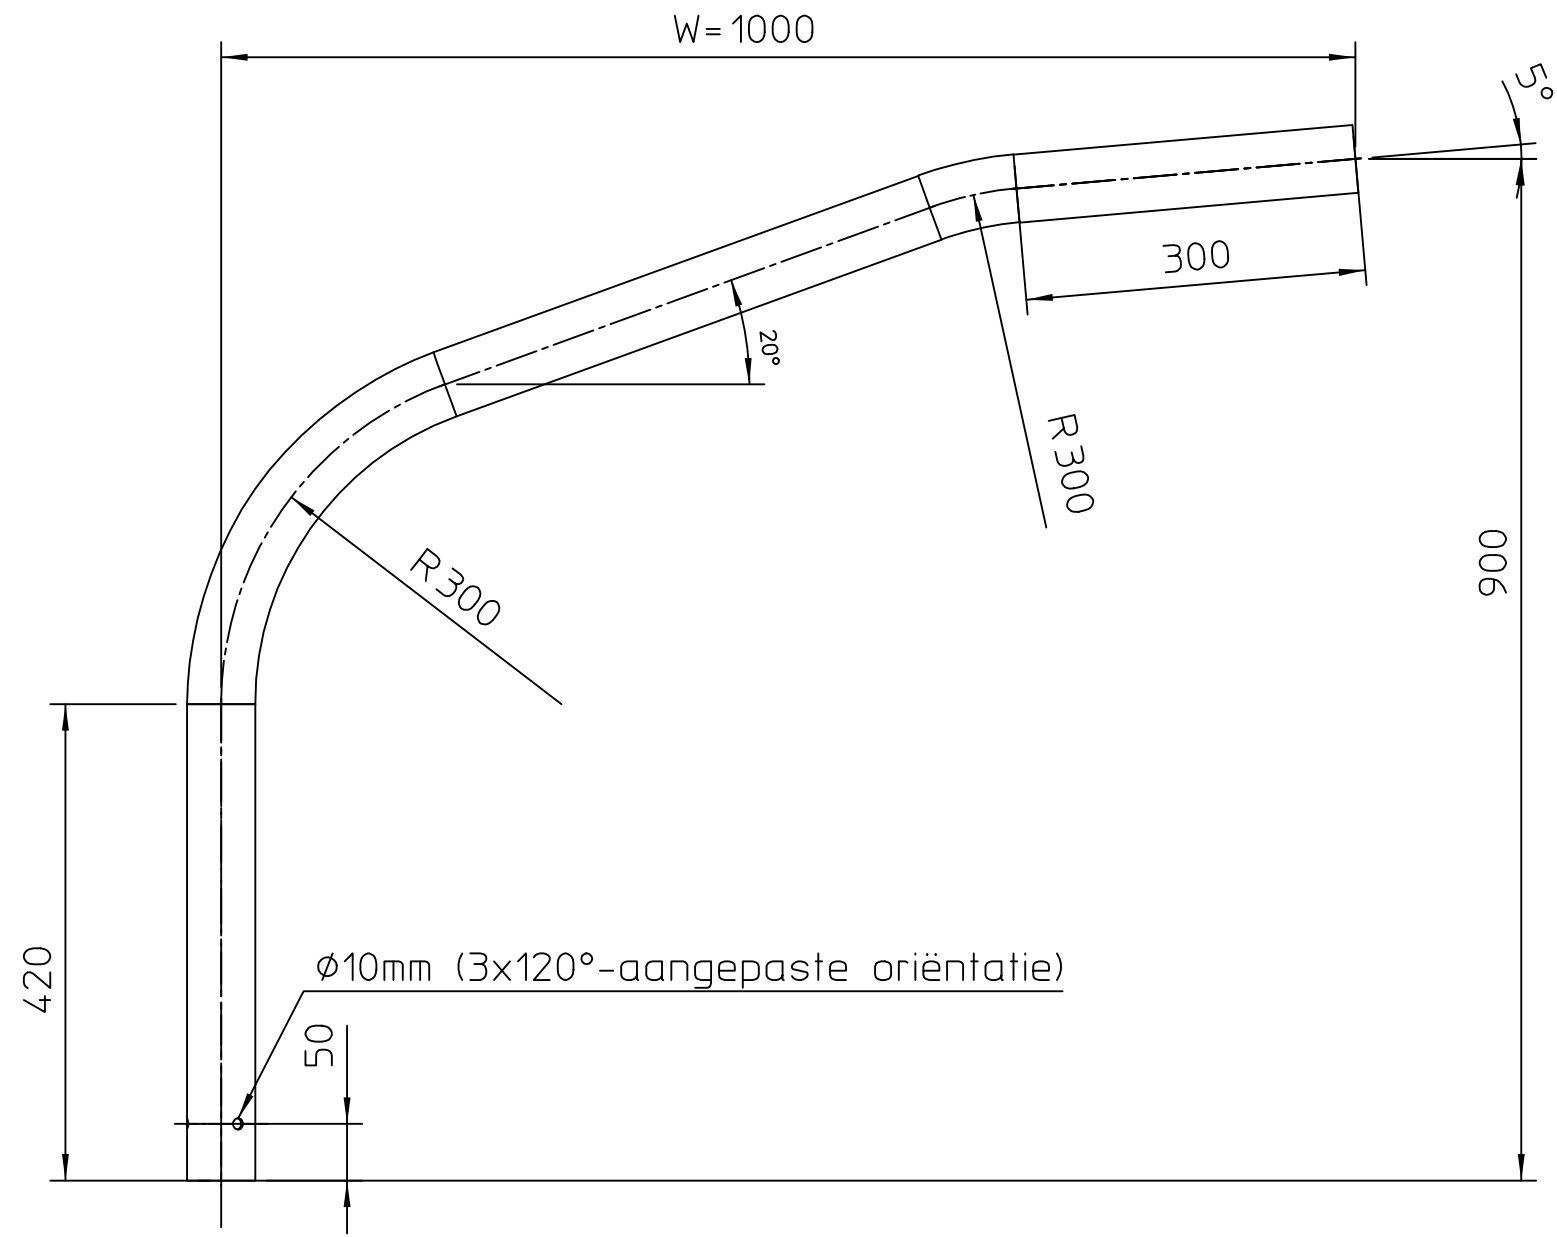


Gatenpatroon volgens koppelbus 693.50051.060, maar dan ÉÉN GAT TEGENOVER DE UITHOUDER!

Material:					
EN AW 6063T6					
		Revision		Description	
				Date	By
Lt	0 mm.			Maten in mm tenzij anders aangegeven.	
Lc	3000 mm.				
M	18.9 kg.				
Doorn					
		Getek.	W.M.	25-02-11	
		Gecontr.	W.M.	25-02-11	
Omschrijving:				Art.nr.	Issue
Demontabele uithouder				UE6.1000.05.001	0

MEMBER OF THE
HunterDouglas
GROUP

Nedal
ALUMINIUM