


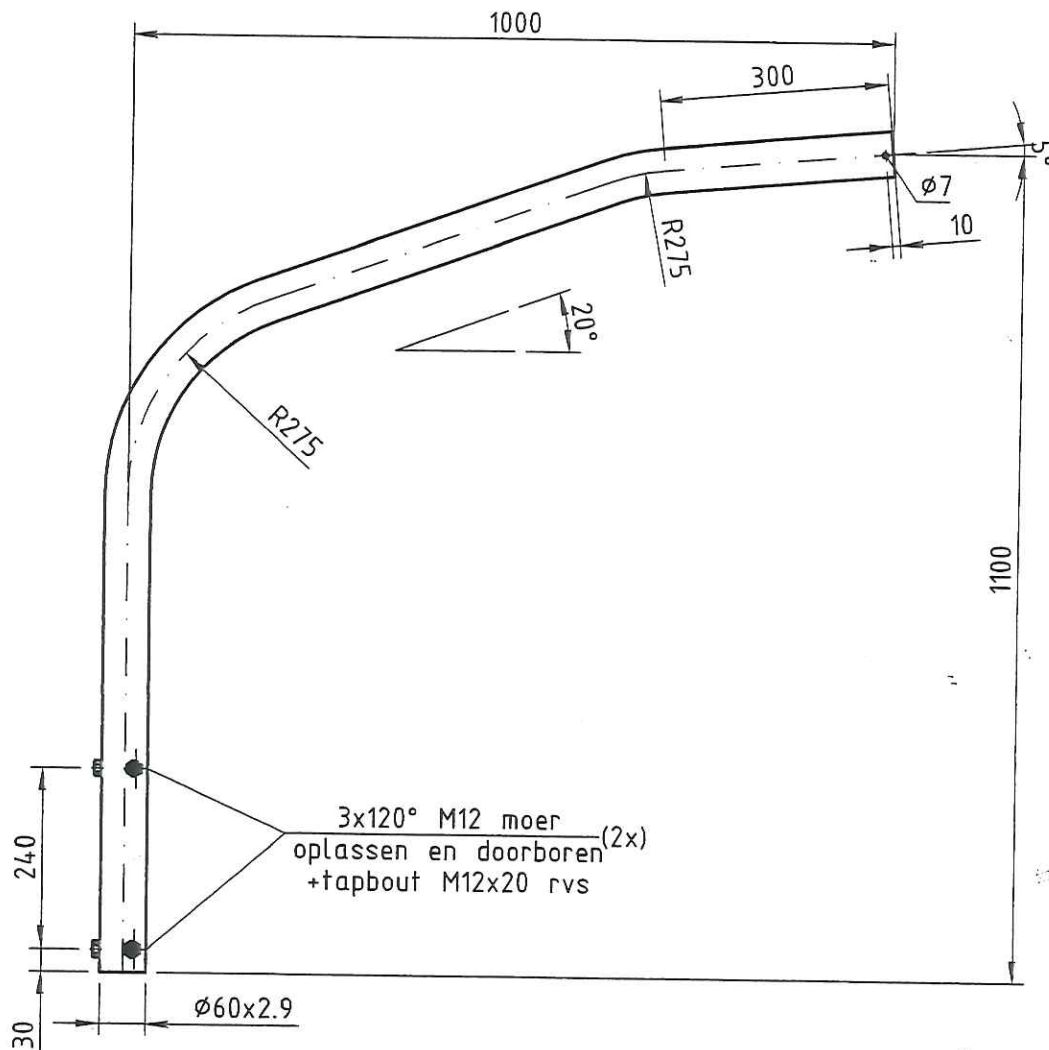

UITGESLAGEN LENGTE= 1825mm.

Gew. 8 Kg | Opp. 0.35m2

valmont 

STRUCTURES

DEN ENGELSMAN 3,
6026RB MAARHEEZE,
TEL: 0495-599959, FAX: 0495-591781
INTERNETADRES: WWW.VALMONT.NL

Omschrijving:

AFNEEMBARE UITLEGGER 1m.
HOOGTE 1.1m.

Sterkte berekening volgens:
IN COMBINATIE MET CALCULATIE MAST

Schaal	1:10
--------	------

Projectie

Toleranties, vltg.	F		
EN 40-2	E		
Overige Tolerantie	D		
ISO 2768-V	C	01-07-'86	xx
Gezien: 	B	12-11-'79	xx
Getekend: T.V.H.	A	07-09-'77	xx

Datum: 29-03-1966	Gewijzigd	Naam
Maateenheid: MM	Bladnr. 1 van 1	

TEKENINGNUMMER 100.X.070/C	Form. A4
-------------------------------	-------------

Artikelnummer	Opmerking(en): NRE EINDHOVEN
---------------	---------------------------------

021626

DEZE TEKENING IS EIGENDOM VAN VALMONT NEDERLAND B.V. EN MAG NIET ZONDER HAAR TOESTEMMING GEBRUIKT WORDEN, GECOPIEERD OF AAN DERDEN TER INZAGE WORDEN GEGEVEN. AUTEURSRECHTEN VOORBEHOUDEN VOLGENS DE WET.