



LEGENDA

- Projectgrens
- Kadastrale grenzen
- Te handhaven lichtmast
- Verwijderen opsluitband 60x200mm, kleur: grijs
- Verwijderen trottoirband 130/150x250mm, kleur: grijs
- Verwijderen trottoirband 180/200x250mm, kleur: grijs
- Verwijderen RWS-band 110/220x250mm, kleur: grijs
- Verwijderen kanthegel 300x50mm, kleur: grijs
- Zagen bestand asfalt
- Frezen bestand asfalt
- Verwijderen asfaltverharding teerwilt, kleur: zwart
- Verwijderen asfaltverharding teerhoudend, kleur: zwart
- Frezen 60mm teerwilt, verwijderen resterend asfalt teerhoudend, kleur: zwart
- Verwijderen beton, kleur: grijs
- Verwijderen betontegels, halfsteensverband, kleur: grijs
- Verwijderen betonstraatstenen, k1, kleur: wit
- Verwijderen betonstraatstenen, k1, kleur: grijs
- Verwijderen betonhegel 300x300mm, kleur: zwart/wit
- Verwijderen trottoirkegel
- Verwijderen wegmarkering, onderbroken streep, breed 0,10m, thermoplastisch mat.
- Verwijderen wegmarkering, onderbroken streep, 3-3 breed 0,10m, thermoplastisch mat.
- Verwijderen wegmarkering, onderbroken streep, 30-270 breed 0,10m, thermoplastisch mat.
- Verwijderen wegmarkering, haalrand, thermoplastisch mat.
- Verwijderen verkeersbord-paal
- Verwijderen stakingingspaal
- Verwijderen struikgewas
- Maaien en frezen

Opmerkingen

- Alle diameters in millimeters
- Alle hoogtes in meters t.o.v. NAP
- Meetvoering in meters



PROJECT


Aalsmeerderweg Zuid
Bestekstekening
Opbrekwerkzaamheden

300T

Voorbeeld
0118 - 02 76 00
www.aalsmeer.nl

Wijzigingen		Tekeninggegevens		Status	
Datum	Wat	Documentsoort	Inwerking	g	Concept
Datum		Datum	2 jul 2025	M	Goedgekeurd
Tekenaar	mp	Gecontroleerd	bnp	N.V.I.	
Schaal	1:250	Formaat	A0 (A2)	U	Voor-aanlevering
Beoord				R	Revisie
Blad					

K23-0093-005
01

 

LEGENDA

- Projectgrens
- Kadastrale grenzen
- Te handhaven lichtmast
- Verwijderen opsluitband 60x200mm, kleur: grijs
- Verwijderen trottoirband 130/150x250mm, kleur: grijs
- Verwijderen trottoirband 180/200x250mm, kleur: grijs
- Verwijderen RWS-band 110/220x250mm, kleur: grijs
- Verwijderen kanthegel 30x50mm, kleur: grijs
- Zagen bestand asfalt
- Frezen bestand asfalt
- Verwijderen asfaltverharding teerwilt, kleur: zwart
- Verwijderen asfaltverharding teerhoudend, kleur: zwart
- Frezen 60mm teerwilt, verwijderen resterend asfalt teerhoudend, kleur: zwart
- Verwijderen beton, kleur: grijs
- Verwijderen betontegels, halfsteensverband, kleur: grijs
- Verwijderen betonstraatstenen, k1, kleur: wit
- Verwijderen betonstraatstenen, k2, kleur: grijs
- Verwijderen betontegels 300x300mm, kleur: zwart/wit
- Verwijderen trottoirkeuk
- Verwijderen wegmarkering, onderbroken streep, breed 0,0m, thermoplastisch mat.
- Verwijderen wegmarkering, onderbroken streep, 3-3 breed 0,10m, thermoplastisch mat.
- Verwijderen wegmarkering, onderbroken streep, 30-270 breed 0,10m, thermoplastisch mat.
- Verwijderen wegmarkering, haaieland, thermoplastisch mat.
- Verwijderen verkeersbord-paal
- Verwijderen stakingingspaal
- Verwijderen struikgewas
- Haaien en frezen

Opmerkingen

- Alle diameters in millimeters
- Alle hoogtes in meters t.o.v. NAP
- Meetvoering in meters

5m 10m 15m 20m 25m



Gemeente Aalsmeer

Aalsmeerderweg Zuid
Bestekstekening
Opbrekwerkzaamheden

300T

Projectgegevens


Document	Naam	Opsteller	Controle	Goedgekeurd	Formaat
Bestek	2 juli 2025	W. G. J. de Vries	W. G. J. de Vries	W. G. J. de Vries	A4 (A3)

Bestand

Bestand	Blad
K23-0093-005	02

Voornamen

0118 - 02 76 00
www.aalsmeer.nl

 

LEGENDA

- Projectgrens
- Kadastrale grenzen
- Te handhaven lichtmast
- Verwijderen opsluitband 60x200mm, kleur: grijs
- Verwijderen trottoirband 130/150x250mm, kleur: grijs
- Verwijderen trottoirband 180/200x250mm, kleur: grijs
- Verwijderen RWS-band 110/220x250mm, kleur: grijs
- Verwijderen kanthegel 300x50mm, kleur: grijs
- Zagen bestand asfalt
- Frezen bestand asfalt
- Verwijderen asfaltverharding teerwilt, kleur: zwart
- Verwijderen asfaltverharding teerhoudend, kleur: zwart
- Frezen 60mm teerwilt, verwijderen resterend asfalt teerhoudend, kleur: zwart
- Verwijderen beton, kleur: grijs
- Verwijderen betontegels, halfsteensverband, kleur: grijs
- Verwijderen betonstraatstenen, k1, kleur: wit
- Verwijderen betonstraatstenen, k1, kleur: grijs
- Verwijderen betonhegel 300x300mm, kleur: zwart/wit
- Verwijderen trottoirkeik
- Verwijderen wegmarkering, onderbroken streep, breed 0,10m, thermoplastisch mat.
- Verwijderen wegmarkering, onderbroken streep, 3-3 breed 0,10m, thermoplastisch mat.
- Verwijderen wegmarkering, onderbroken streep, 30-270 breed 0,10m, thermoplastisch mat.
- Verwijderen wegmarkering, haastband, thermoplastisch mat.
- Verwijderen verkeersbordpaal
- Verwijderen stakingsspaal
- Verwijderen struikgewas
- Maaien en frezen

Opmerkingen

- Alle diameters in millimeters
- Alle hoogtes in meters t.o.v. NAP
- Meetvoering in meters

5m 10m 15m 20m 25m



Gemeente Aalsmeer


Aalsmeerderweg Zuid
Bestekstekening
Opbrekwerkzaamheden

BOOT


Voorbeeld
0181 - 02 76 00
www.aalsmeer.nl

Wijzigingen		Tekeningsovername		Status	
Datum	Wat	Documentsoort	Inwerking	g	Concept
2 jul 2025		Datum		g	Concept
2 jul 2025		Tekening		g	Concept
2 jul 2025		Gecontroleerd		g	Concept
2 jul 2025		Formaat		g	Concept
2 jul 2025		Bestand		g	Concept
2 jul 2025		Dat		g	Concept

K33-0093-005
03

 

- LEGENDA**
- Projectgrens
 - Kadastrale grenzen
 - Bestand menggranulaat
 - Aanbrengen menggranulaat
 - Kabels en leidingen bestand
 - Bestaande laagspanningskabel
 - Bestaande middenspanningskabel
 - Bestaande gasleiding, lage druk
 - Bestaande gasleiding, hoge druk
 - Bestaande waterleiding
 - Bestaande datakabel
 - Bestaand kabelbed
 - Bestaand riool, vrijverval

 

Gemeente Aalsmeer

PROJECT
Aalsmeerderweg Zuid
Bestekstekening
Ondergrondse inrichting

BOOT



Voorbeeld
0118 - 02 76 00
www.aalsmeer.nl

Wijzigingen
Datum Oet

Tekeningsoverzicht
Documentnr. Inwerking
Datum 2 jul 2025
Tekenaar mpe
Gecontroleerd bmo
Schaal 1:250
Formaat A0 (BCH)

Bestand
Blad 04

Statu
p Concept
M Gedeputeerde
N.V.I.
Niet-afgeleverd
Revisie

 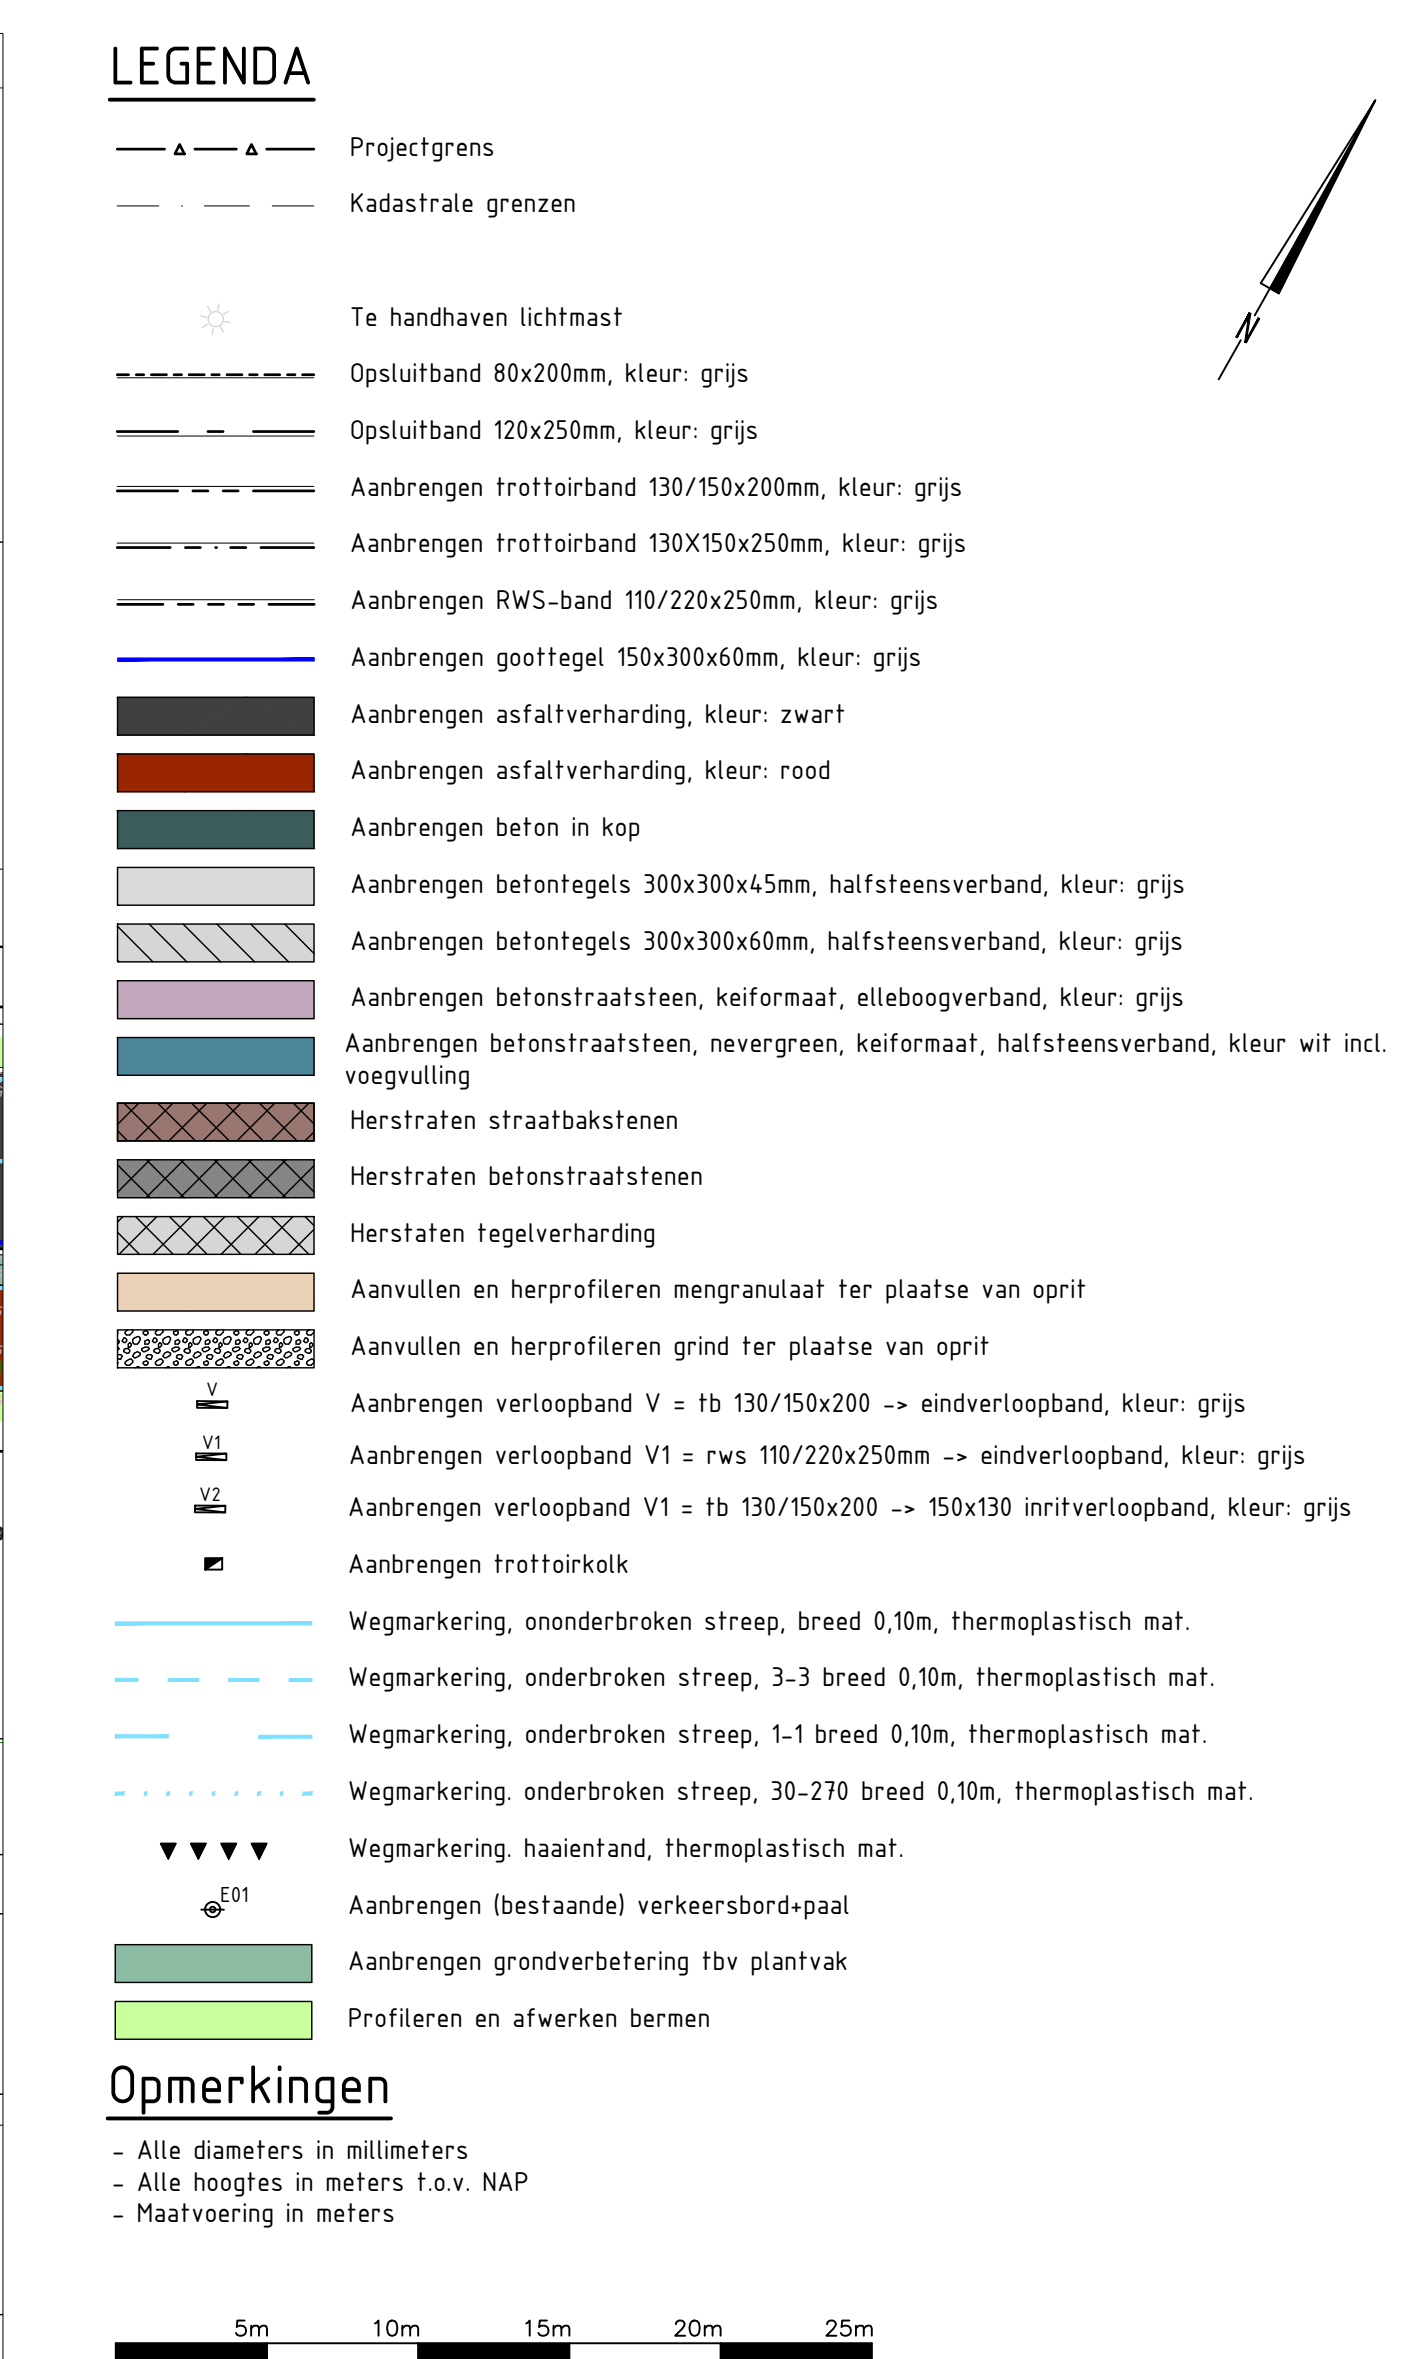




LEGENDA

- Projectgrens
- Kadastrale grenzen
- Ta handhaven lichtmast
- Opsluitband 80x200mm, kleur: grijs
- Opsluitband 120x250mm, kleur: grijs
- Aanbrengen trottoirband 130/150x200mm, kleur: grijs
- Aanbrengen trottoirband 130X150x250mm, kleur: grijs
- Aanbrengen RWS-band 100/220x250mm, kleur: grijs
- Aanbrengen gootregel 150x300x50mm, kleur: grijs
- Aanbrengen asfaltverharding, kleur: zwart
- Aanbrengen asfaltverharding, kleur: rood
- Aanbrengen beton in kop
- Aanbrengen betontegels 300x300x5mm, halfsteensverband, kleur: grijs
- Aanbrengen betontegels 300x300x50mm, halfsteensverband, kleur: grijs
- Aanbrengen betonstraatstenen, keformaat, ellisobogverband, kleur: grijs
- Aanbrengen betonstraatstenen, nevergreen, keformaat, halfsteensverband, kleur: incl. verpaving
- Herstraten straatbakstenen
- Herstraten betonstraatstenen
- Herstraten tegelverharding
- Aanvullen en herprofielen nengrauaat ter plaatse van oprijt
- Aanvullen en herprofielen grind ter plaatse van oprijt
- Aanbrengen verloopband V = 1b 130/150x200 -> eindverloopband, kleur: grijs
- Aanbrengen verloopband V1 = rvs 100/220x250mm -> eindverloopband, kleur: grijs
- Aanbrengen verloopband V1 = 1b 130/150x200 -> 150x150 inrtverloopband, kleur: grijs
- Aanbrengen trottoirband
- Wegmarkering, onderbroken streep, breed 6,0m, thermoplastisch mat
- Wegmarkering, onderbroken streep, 3-3 breed 6,0m, thermoplastisch mat
- Wegmarkering, onderbroken streep, 1-1 breed 6,0m, thermoplastisch mat
- Wegmarkering, onderbroken streep, 30-210 breed 6,0m, thermoplastisch mat
- Wegmarkering, hakenband, thermoplastisch mat
- Aanbrengen (bestaand) verkeersbord oprijt
- Aanbrengen grondverbetering 10m plaat
- Profielen en afwerken bermen

Opmerkingen

- Alle afmetingen in millimeters
- Alle hoogtes in meters t.o.v. NAP
- Maatvoering in meters

5m 10m 15m 20m 25m

 

Gemeente Aalsmeer

PROJECT
Aalsmeerderweg Zuid
Bestekstekening
Bovengrondse inrichting

BOOT


Voerendaal
0184 - 02 76 00
www.boot.nl

Tekeninggegevens

Document	Datum	Gebruiker	Staat
Document	2 jul 2025	W. G. G. G.	Concept
Tekening	2 jul 2025	W. G. G. G.	Concept
Geometrie	2 jul 2025	W. G. G. G.	Concept
Schakel	2 jul 2025	W. G. G. G.	Concept
Formaat	2 jul 2025	W. G. G. G.	Concept

Bestand
06

Revisie
06

 

LEGENDA

- Projectgrens
- Kadastrale grenzen
- Ta handhaven lichtmaat
- Opsluitband 80x200mm, kleur: grijs
- Opsluitband 120x250mm, kleur: grijs
- Aanbrengen trottoirband 130/150x200mm, kleur: grijs
- Aanbrengen trottoirband 130X150x250mm, kleur: grijs
- Aanbrengen RWS-band 100/220x250mm, kleur: grijs
- Aanbrengen gootregel 150x300x50mm, kleur: grijs
- Aanbrengen asfaltverharding, kleur: zwart
- Aanbrengen asfaltverharding, kleur: rood
- Aanbrengen beton in kop
- Aanbrengen betontegels 300x300x5mm, halfsteensverband, kleur: grijs
- Aanbrengen betontegels 300x300x50mm, halfsteensverband, kleur: grijs
- Aanbrengen betonstraatstenen, keformaat, elleboogverband, kleur: grijs
- Aanbrengen betonstraatstenen, nevergreen, keformaat, halfsteensverband, kleur: incl. regstelling
- Herstraten straatbakstenen
- Herstraten tegelverharding
- Aanvullen en herprofielen nengrauaat ter plaatse van oprit
- Aanvullen en herprofielen grind ter plaatse van oprit
- Aanbrengen verloopband V = 1b 130/150x200 -> eindverloopband, kleur: grijs
- Aanbrengen verloopband V1 = rws 100/220x250mm -> eindverloopband, kleur: grijs
- Aanbrengen verloopband V1 = 1b 130/150x200 -> 150x150 inrtverloopband, kleur: grijs
- Aanbrengen trottoirkeuk
- Wegparkering, onderbroken streep, breed 0,10m, thermoplastisch mat
- Wegparkering, onderbroken streep, 3-3 breed 0,10m, thermoplastisch mat
- Wegparkering, onderbroken streep, 1-1 breed 0,10m, thermoplastisch mat
- Wegparkering, onderbroken streep, 35-210 breed 0,10m, thermoplastisch mat
- Wegparkering, hakenband, thermoplastisch mat
- Aanbrengen (bestaande) verkeersbordopstal
- Aanbrengen grondverbering 10m plantrak
- Profielen en afwerken bermen

Opmerkingen

- Alle diameters in millimeters
- Alle hoogtes in meters t.o.v. NAP
- Maatvoering in meters

5m 10m 15m 20m 25m



Gemeente Aalsmeer

Aalsmeerderweg Zuid
Bestekstekening
Bovengrondse inrichting

300T


Projectgegevens

Document	Datum	Uitwerking
Bestek	2 juli 2025	Concept
Tekening	2 juli 2025	Concept
Geometrie	2 juli 2025	Concept
Schakel	2 juli 2025	Concept
Formaat	A4 (A3)	Concept


Bestand

Bestand: K23-0093-005
Blad: 07



Voornamelijk
0118 - 02 76 00
www.aalsmeer.nl

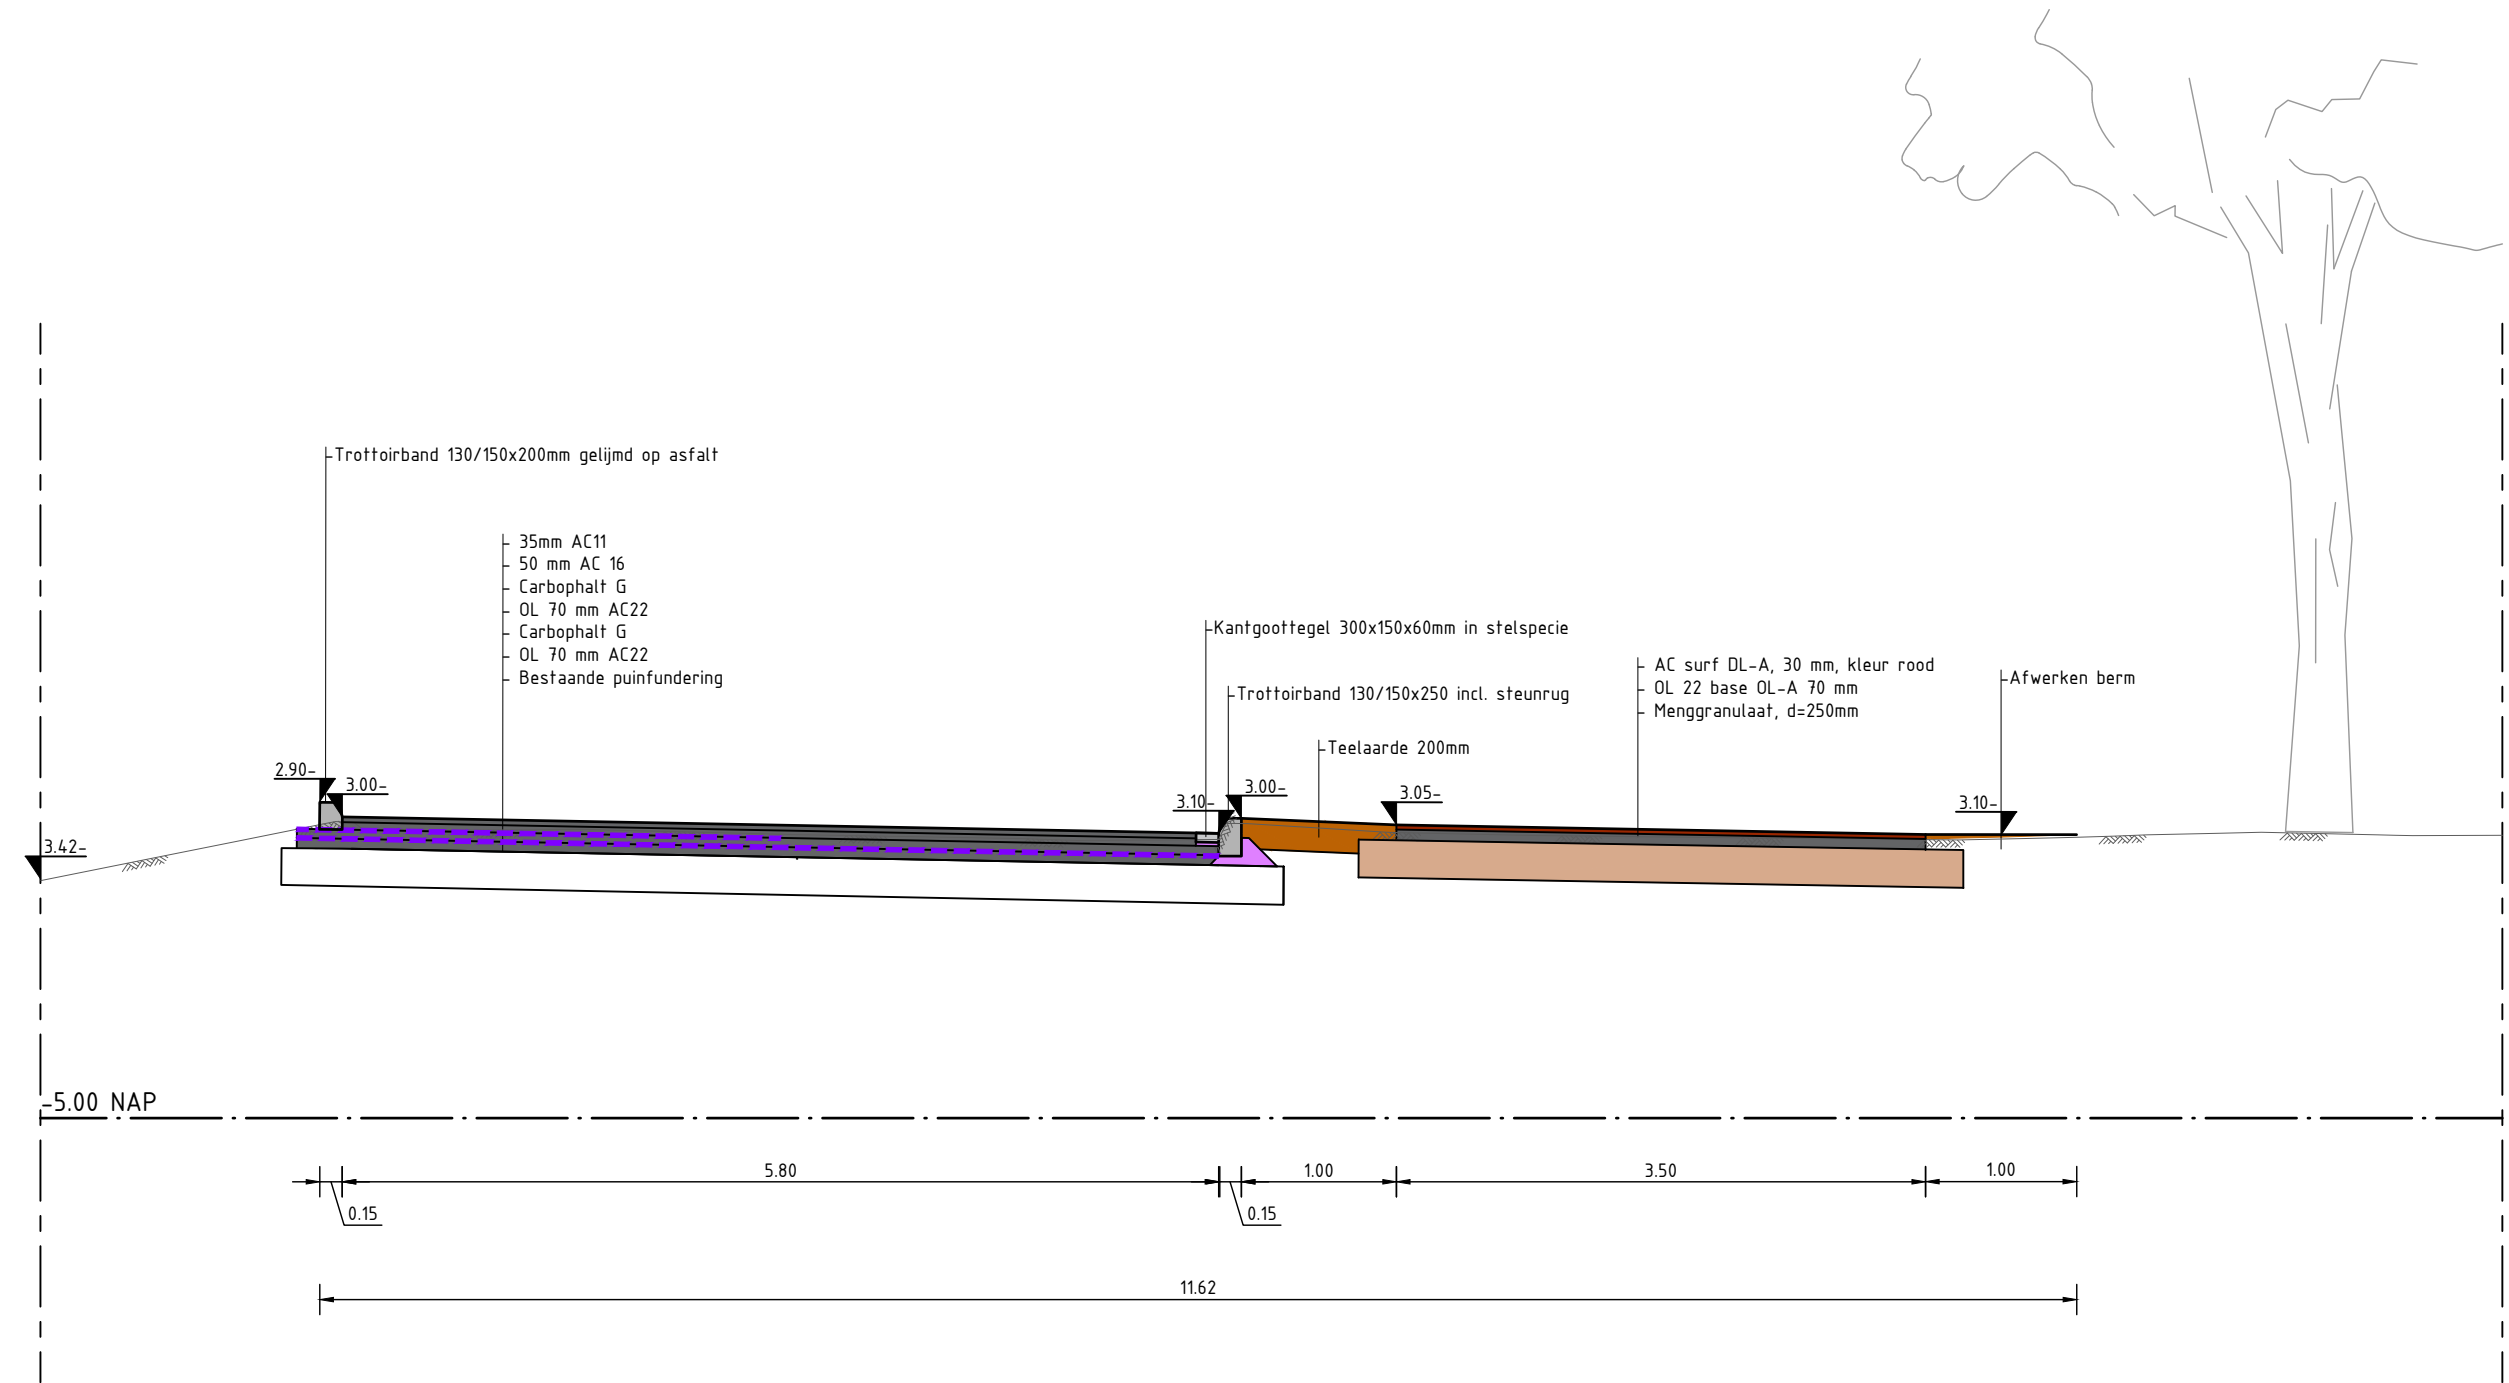

Doorsnede A-A
Schaal 1:50

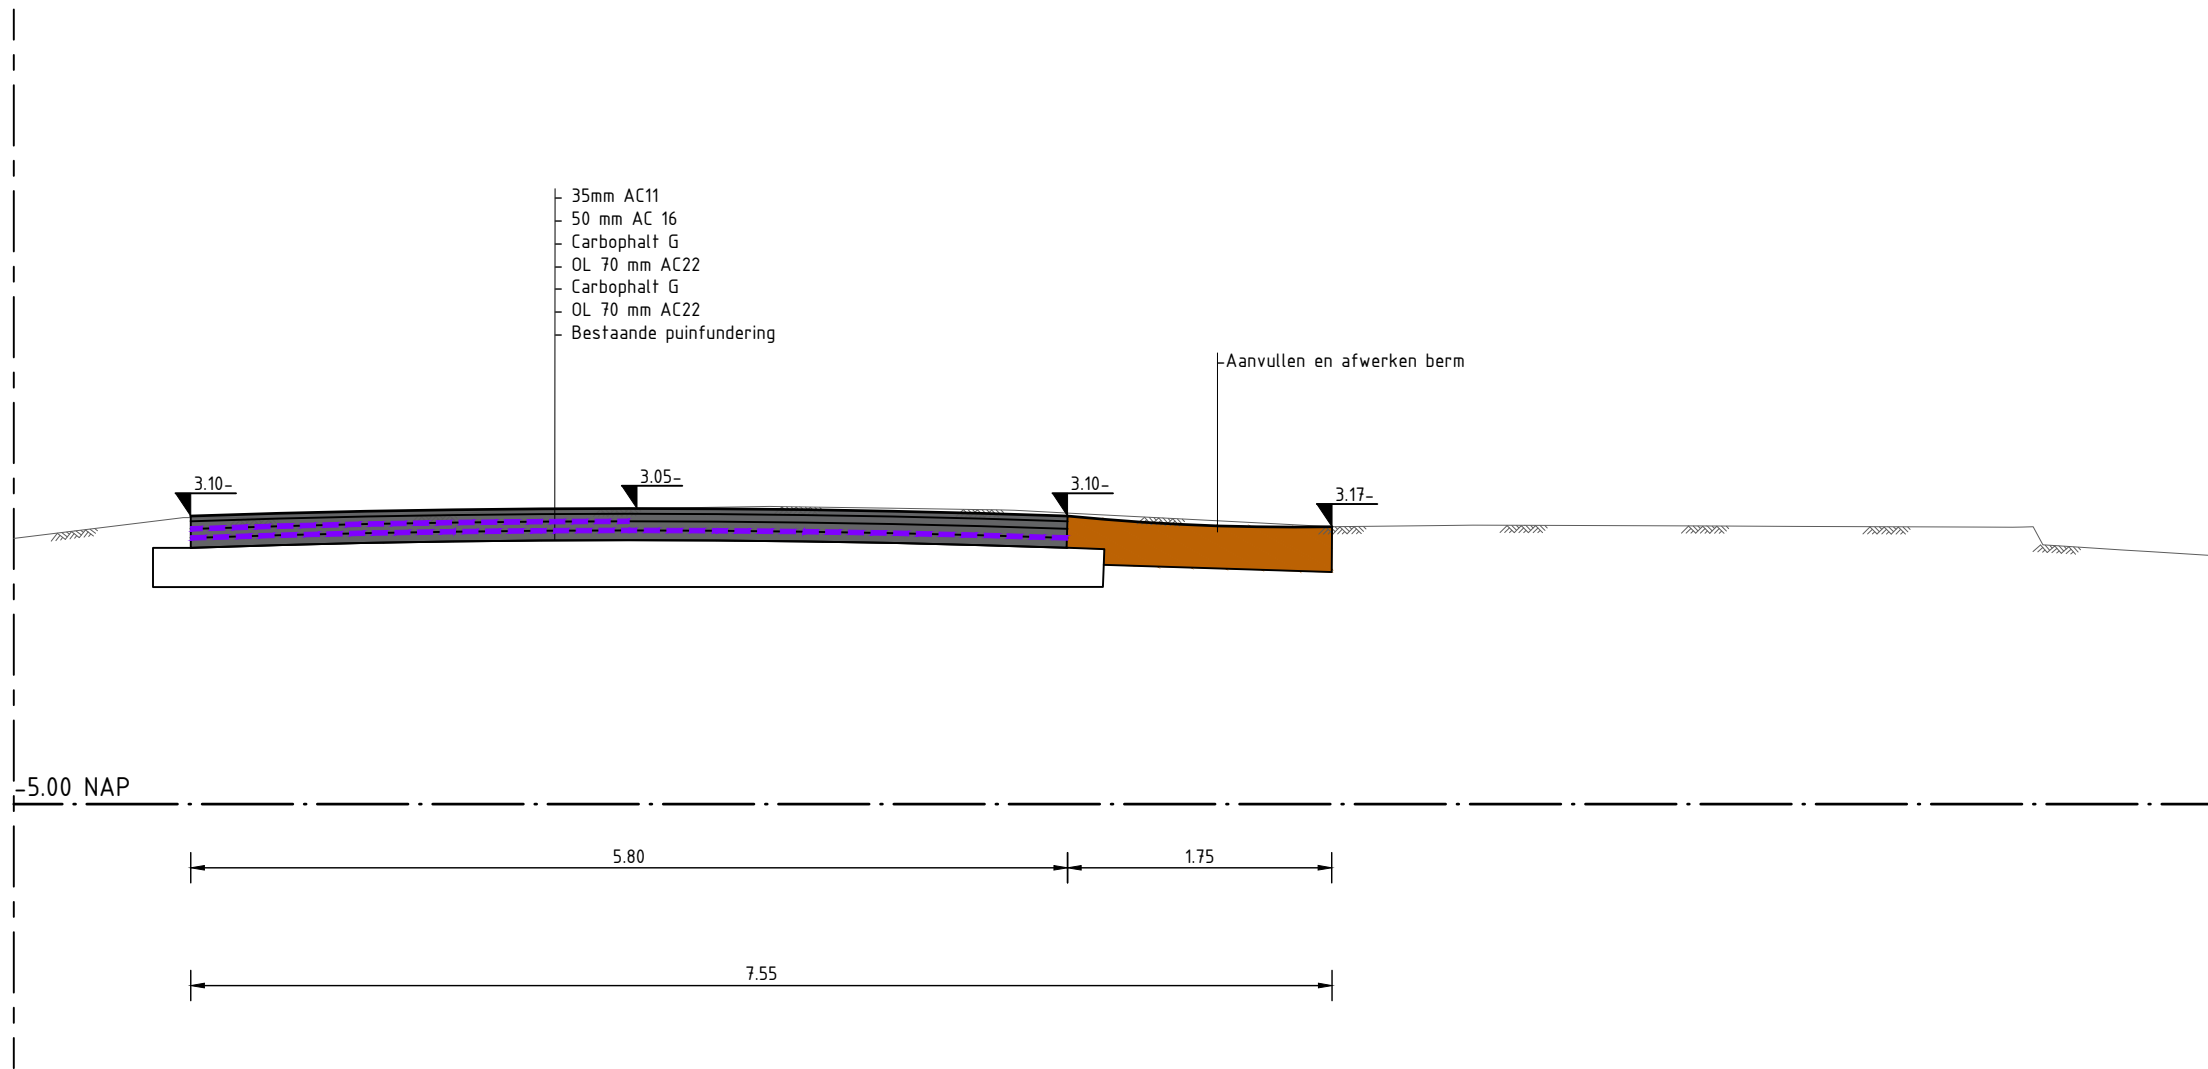

Doorsnede B-B
Schaal 1:50

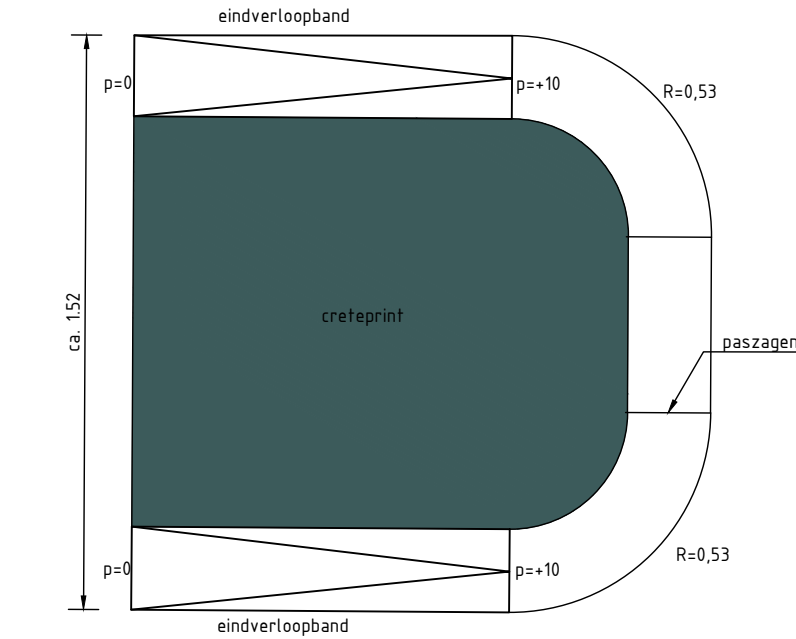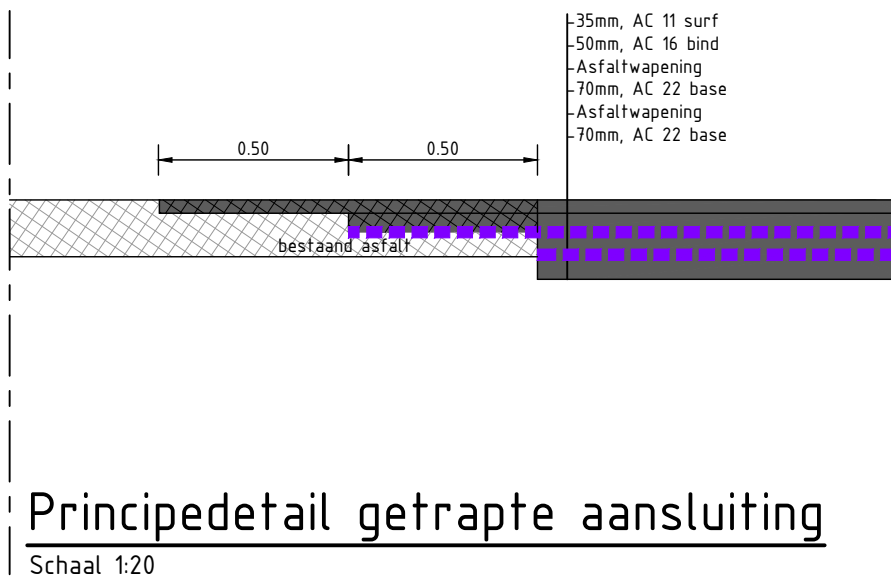

PROJECT : Aalsmeerderweg Zuid
ONDERWERP : Bestekstekening
Profielen en details



Wijzigingen		Tekeninggegevens		Status
Datum	Get.	Documentsoort	tekening	
Datum		Datum	2 juli 2025	☐ Concept
Tekenaar	mjs	Tekenaar	mjs	☒ Definitief
Gecontroleerd	bmo	Gecontroleerd	bmo	☐ N.V.I.
Schaal	1:50 / 1:20	Schaal	1:50 / 1:20	☐ Voor uitvoering
Formaat	A3 5x210	Formaat	A3 5x210	☐ Revisie
		Bestand	K23-0093-005	
		Blad	08	

Veenendaal
0318 - 52 76 00
www.buroboot.nl