


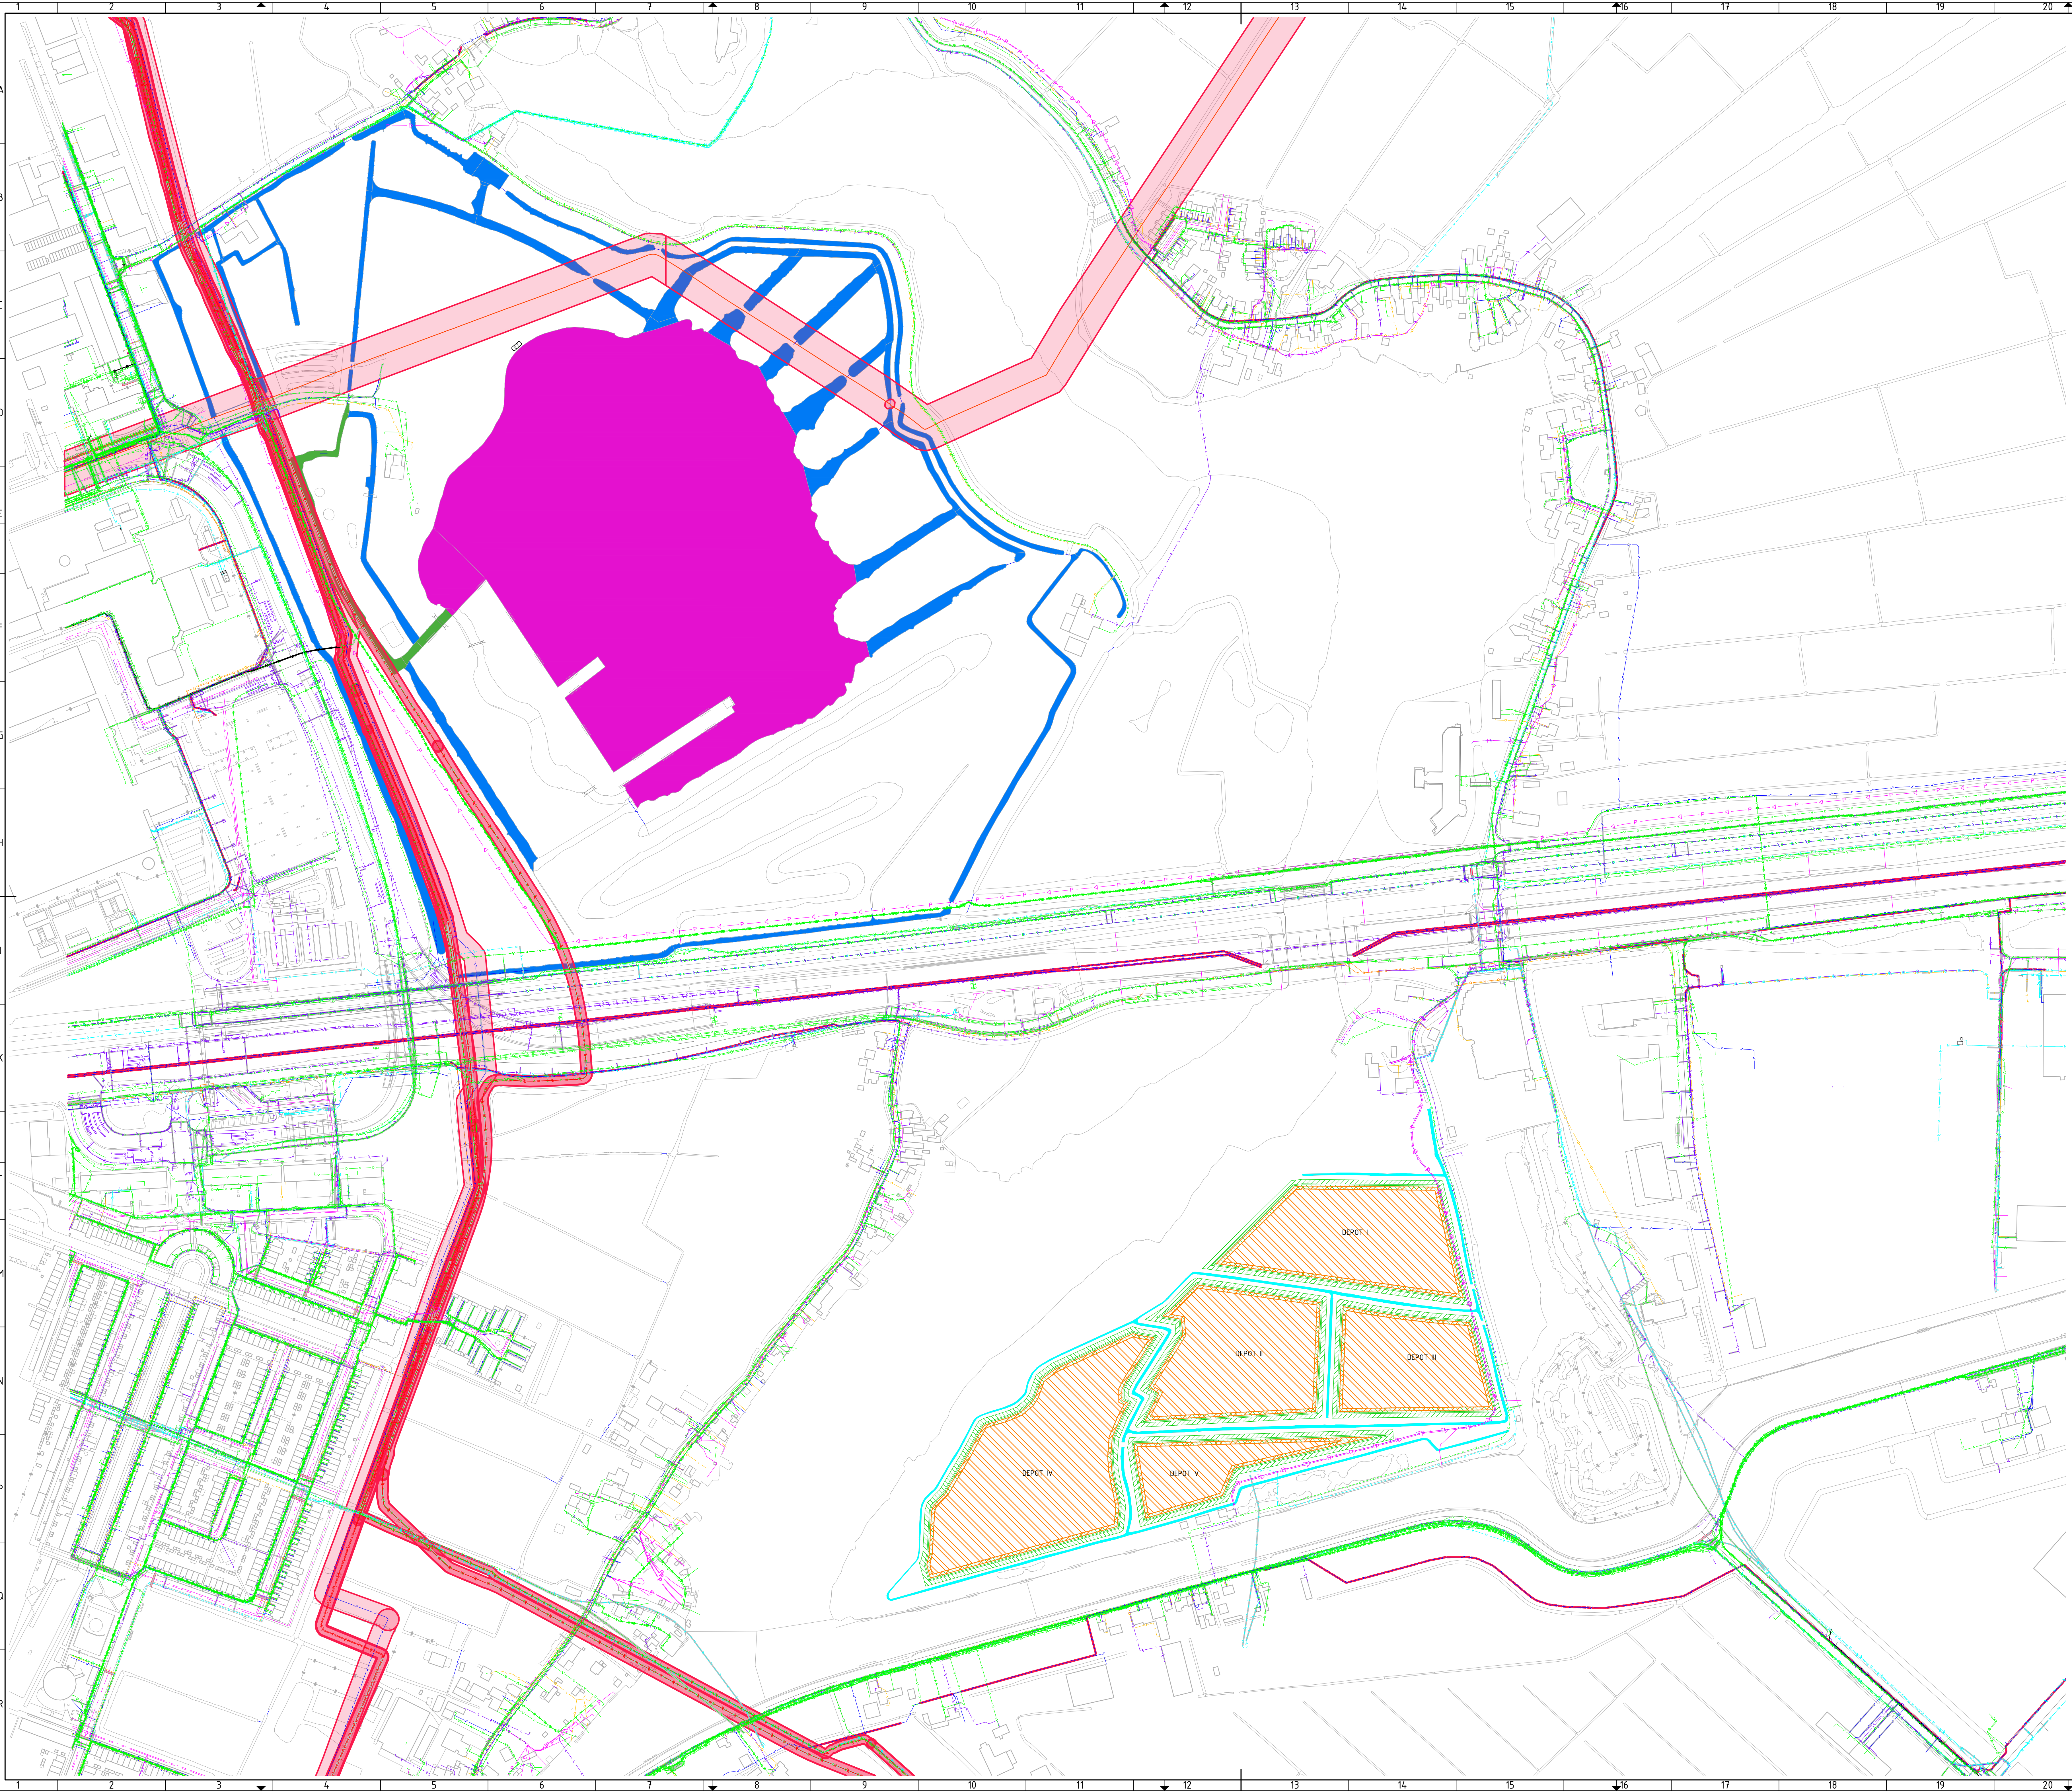

RENVOOI BAGGER WERKZAAMHEDEN

ALGEMEEN

Bestaande perceelsgrens

TERREININRICHTING

Bestaande 146 kW MS elektrische voorziening fbr mogelijkheid opladen materieel

BAGGERLOCATIES

Reeds verwijderde baggerspecie

Verwijderen baggerspecie, vrijkomende bagger verwerken in baggerdepot De Rottepolder (zie locatie te verwerken baggerspecie) te baggeren waterpartij. Deellocatie I = ca. 114.685 m² / 45.287 m³

Verwijderen baggerspecie, vrijkomende bagger verwerken in baggerdepot De Rottepolder (zie locatie te verwerken baggerspecie) te baggeren walhoring. Deellocatie II = ca. 2.517 m² / 45 m³

TOTAAL: ca. 45.332 m³

BAGGERLOCATIES

Bestaande sloten

Depotkade
Talus: 1 : 4
Kruinbreedte: 1,00 m
Kruinhoogte: 1,00 m
Benodigde grond:
Depotkade I: ca. 2.940 m³
Depotkade II: ca. 2.300 m³
Depotkade III: ca. 2.830 m³
Depotkade IV: ca. 3.660 m³
Depotkade V: ca. 2.810 m³
Depotkade: minimaal 2 maanden zetten

Depotruimte
Talus: 1 : 4
Beschikbare ruimte:
Depotkade I: ca. 13.711 m³
Depotkade II: ca. 12.930 m³
Depotkade III: ca. 10.400 m³
Depotkade IV: ca. 19.929 m³
Depotkade V: ca. 7.019 m³


TOTAAL: ca. 63.989 m³

Depots maximaal 70% vullen

RENVOOI KABELS EN LEIDINGEN

- Busleiding gevaarlijke inhoud
- Data
- Elektra laagspanning
- Elektra middenspanning
- Elektra hoogspanning
- Gas lage druk
- Gas hoge druk
- WATER
- Riolering vrijval
- Riolering druk
- Overig
- Manifoluis
- Leiding van asbest
- Leiding van gietijzer

De ligging van de kabels en leidingen zoals weergegeven op deze tekening is indicatief. Er kunnen geen rechten worden ontleend aan deze tekening.	
Klik-melding:	25001094.7
Soort melding:	Oriëntatieverzoek
Huisaansluitingen:	Nee
Aanvraag datum:	30-07-2025
Aangevraagd door:	J. GROOT
Aanwezigheid asbestcement:	Nee
Aanwezigheid gietijzer:	Nee
Eis voorzorgmaatregelen:	Nee

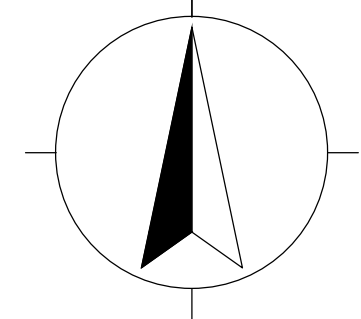

0 20 40 60 80 100
[1:2500] m

Het plan is niet te kopiëren. Het plan is niet te kopiëren. Het plan is niet te kopiëren.









