


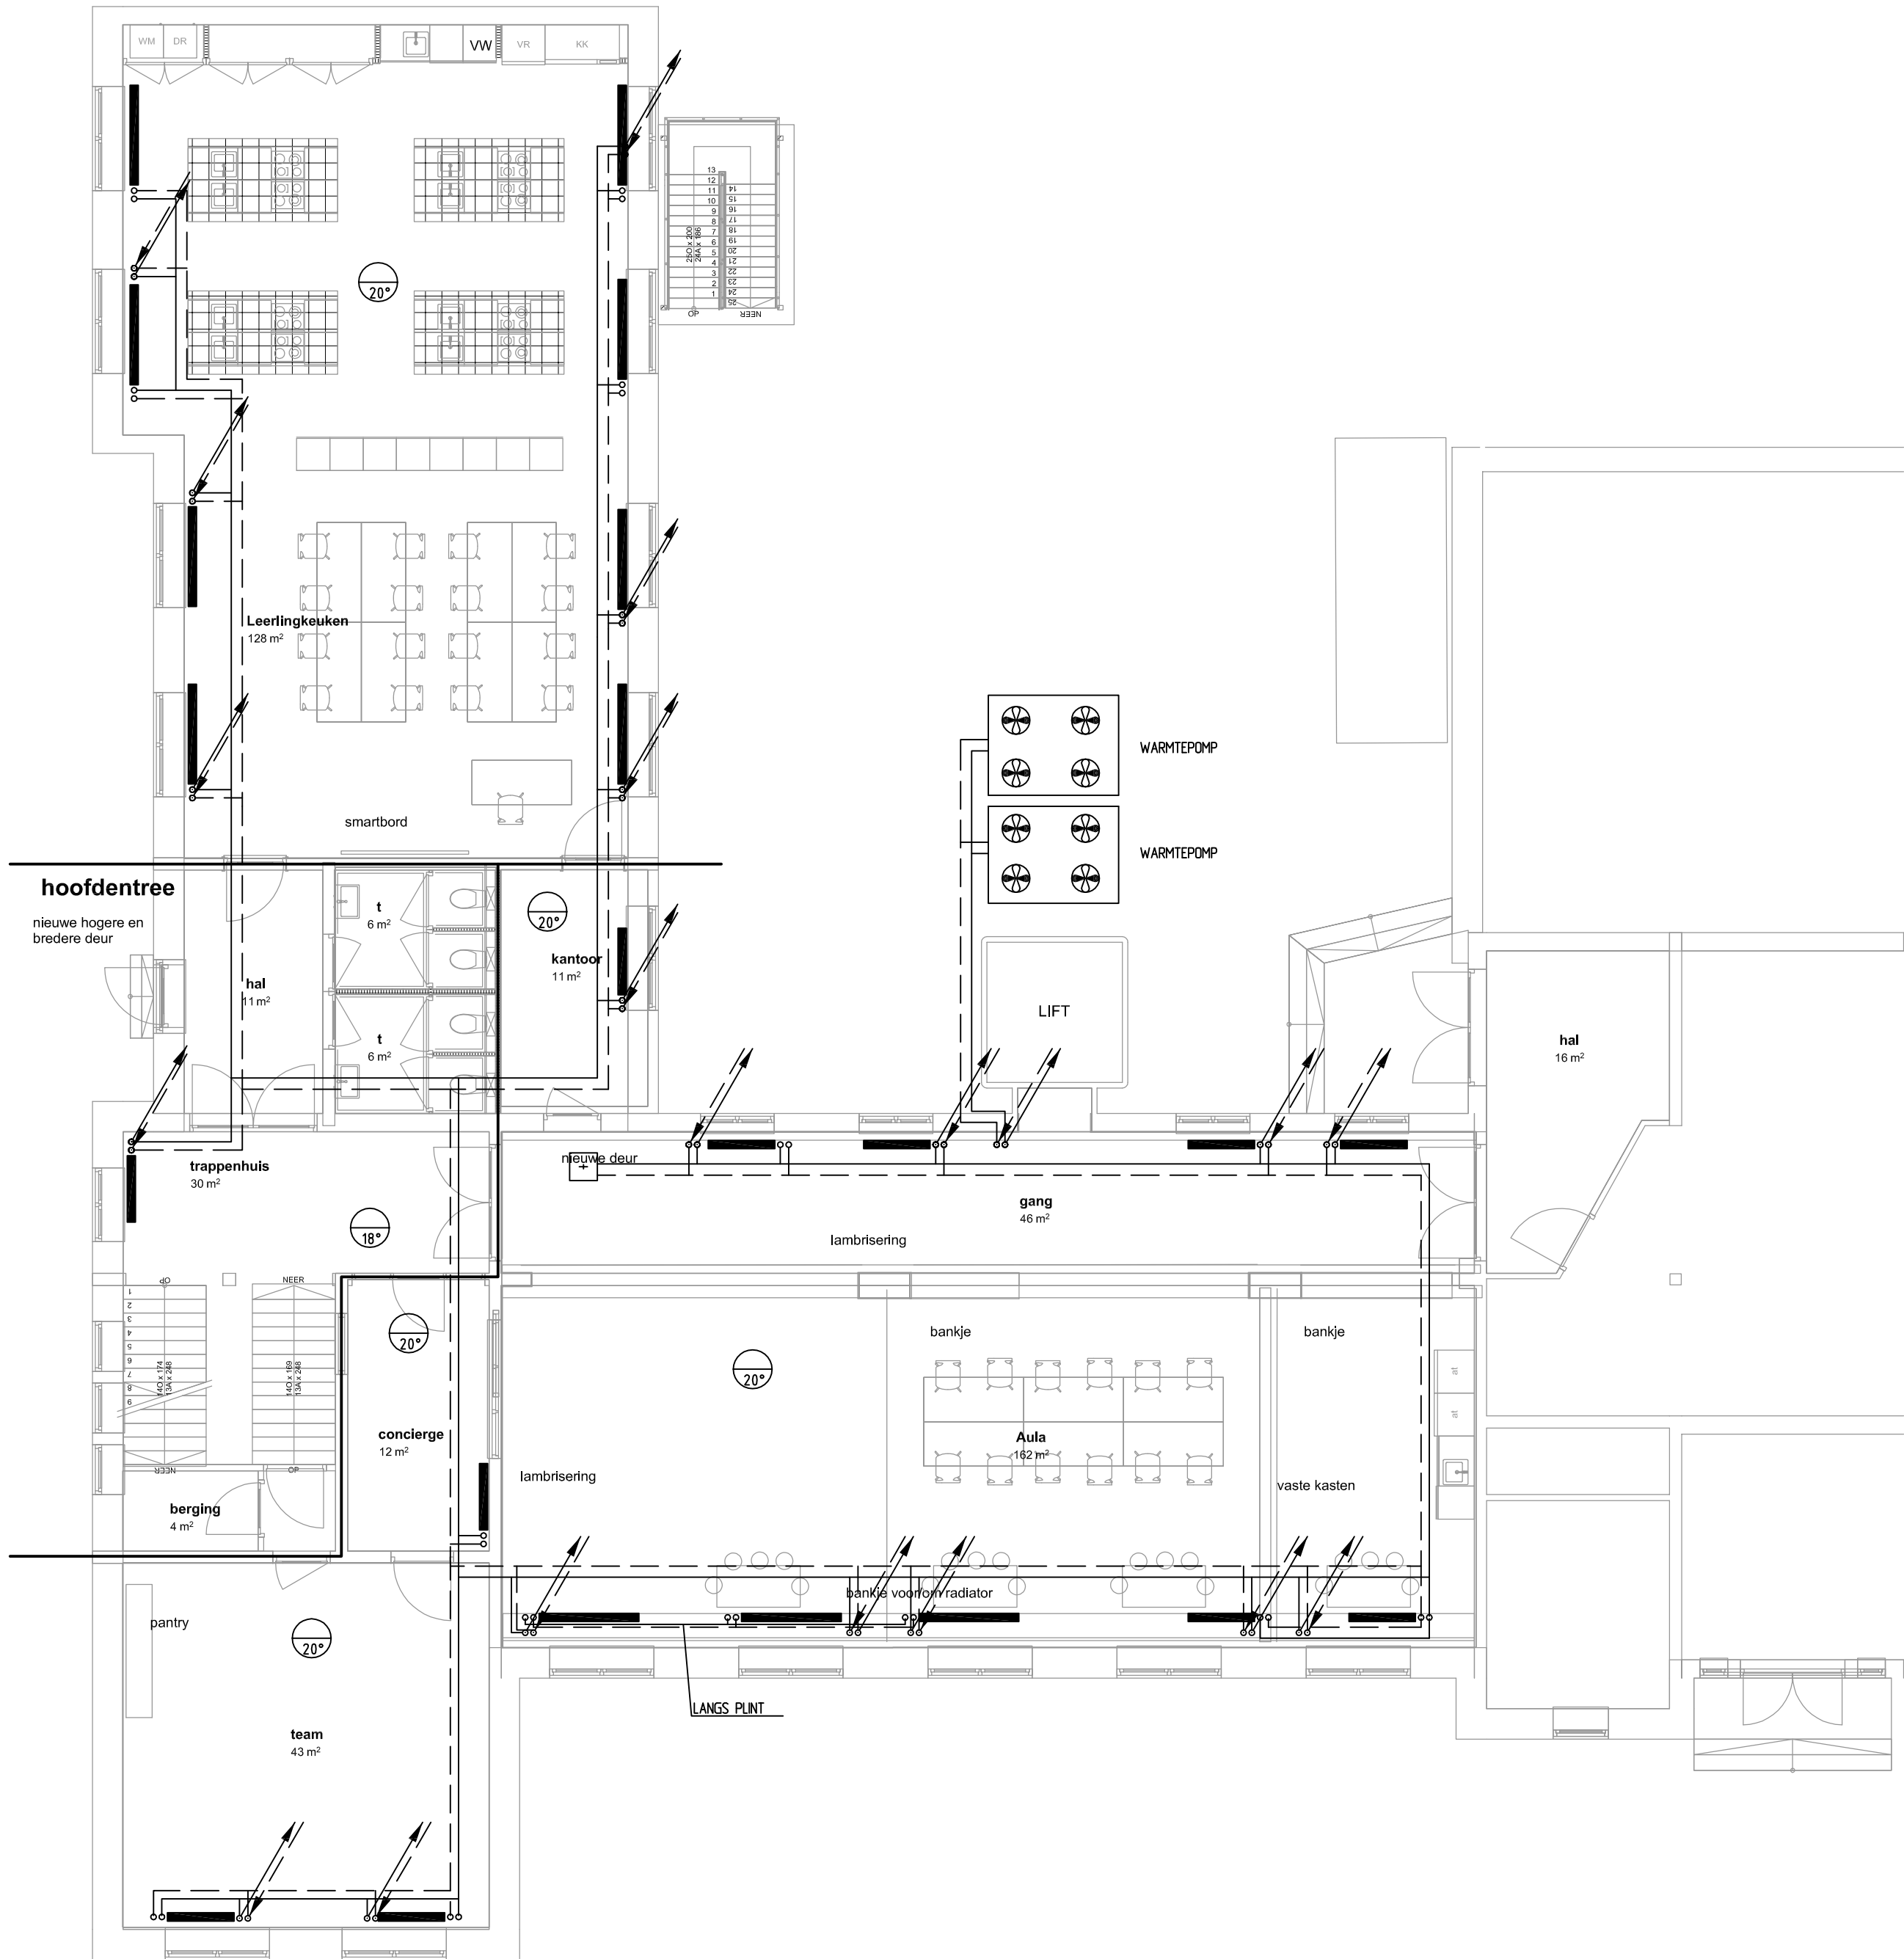

RENVOOI:

- AANVOERLEIDING
- RETORLEIDING
- JAGA LAAG TEMPERATUUR CONVECTOR
- MINIMALE RUMTETEMPERATUUR BU -10°C

DEFINITIEF ONTWERP AANBESTEDING

De Blaay – Van den Bogaard Raadgevende Ingenieurs B.V.

's-Gravenweg 17
2901 LA Capelle a/d IJssel
Tel: 010-2757171
www.blaay.nl
blaayn@blaay.nl



Schaal:	1:100	Datum:	Opdrachtgever:
Gefekend:	O.V.	19-1-2024	GEMEENTE GOUDA
Gecontroleerd:	A.H.	Architect:	ARCHITECTENBUREAU NO LABEL

Project: ISK GOUDA Formaat: Projectnr.: 3043

Omschrijving: WERKTUIGKUNDIGE INSTALLATIE CENTRALE VERWARMING A1 Tekening nr.: CV00

Blad nr.: Copyright reserved

