


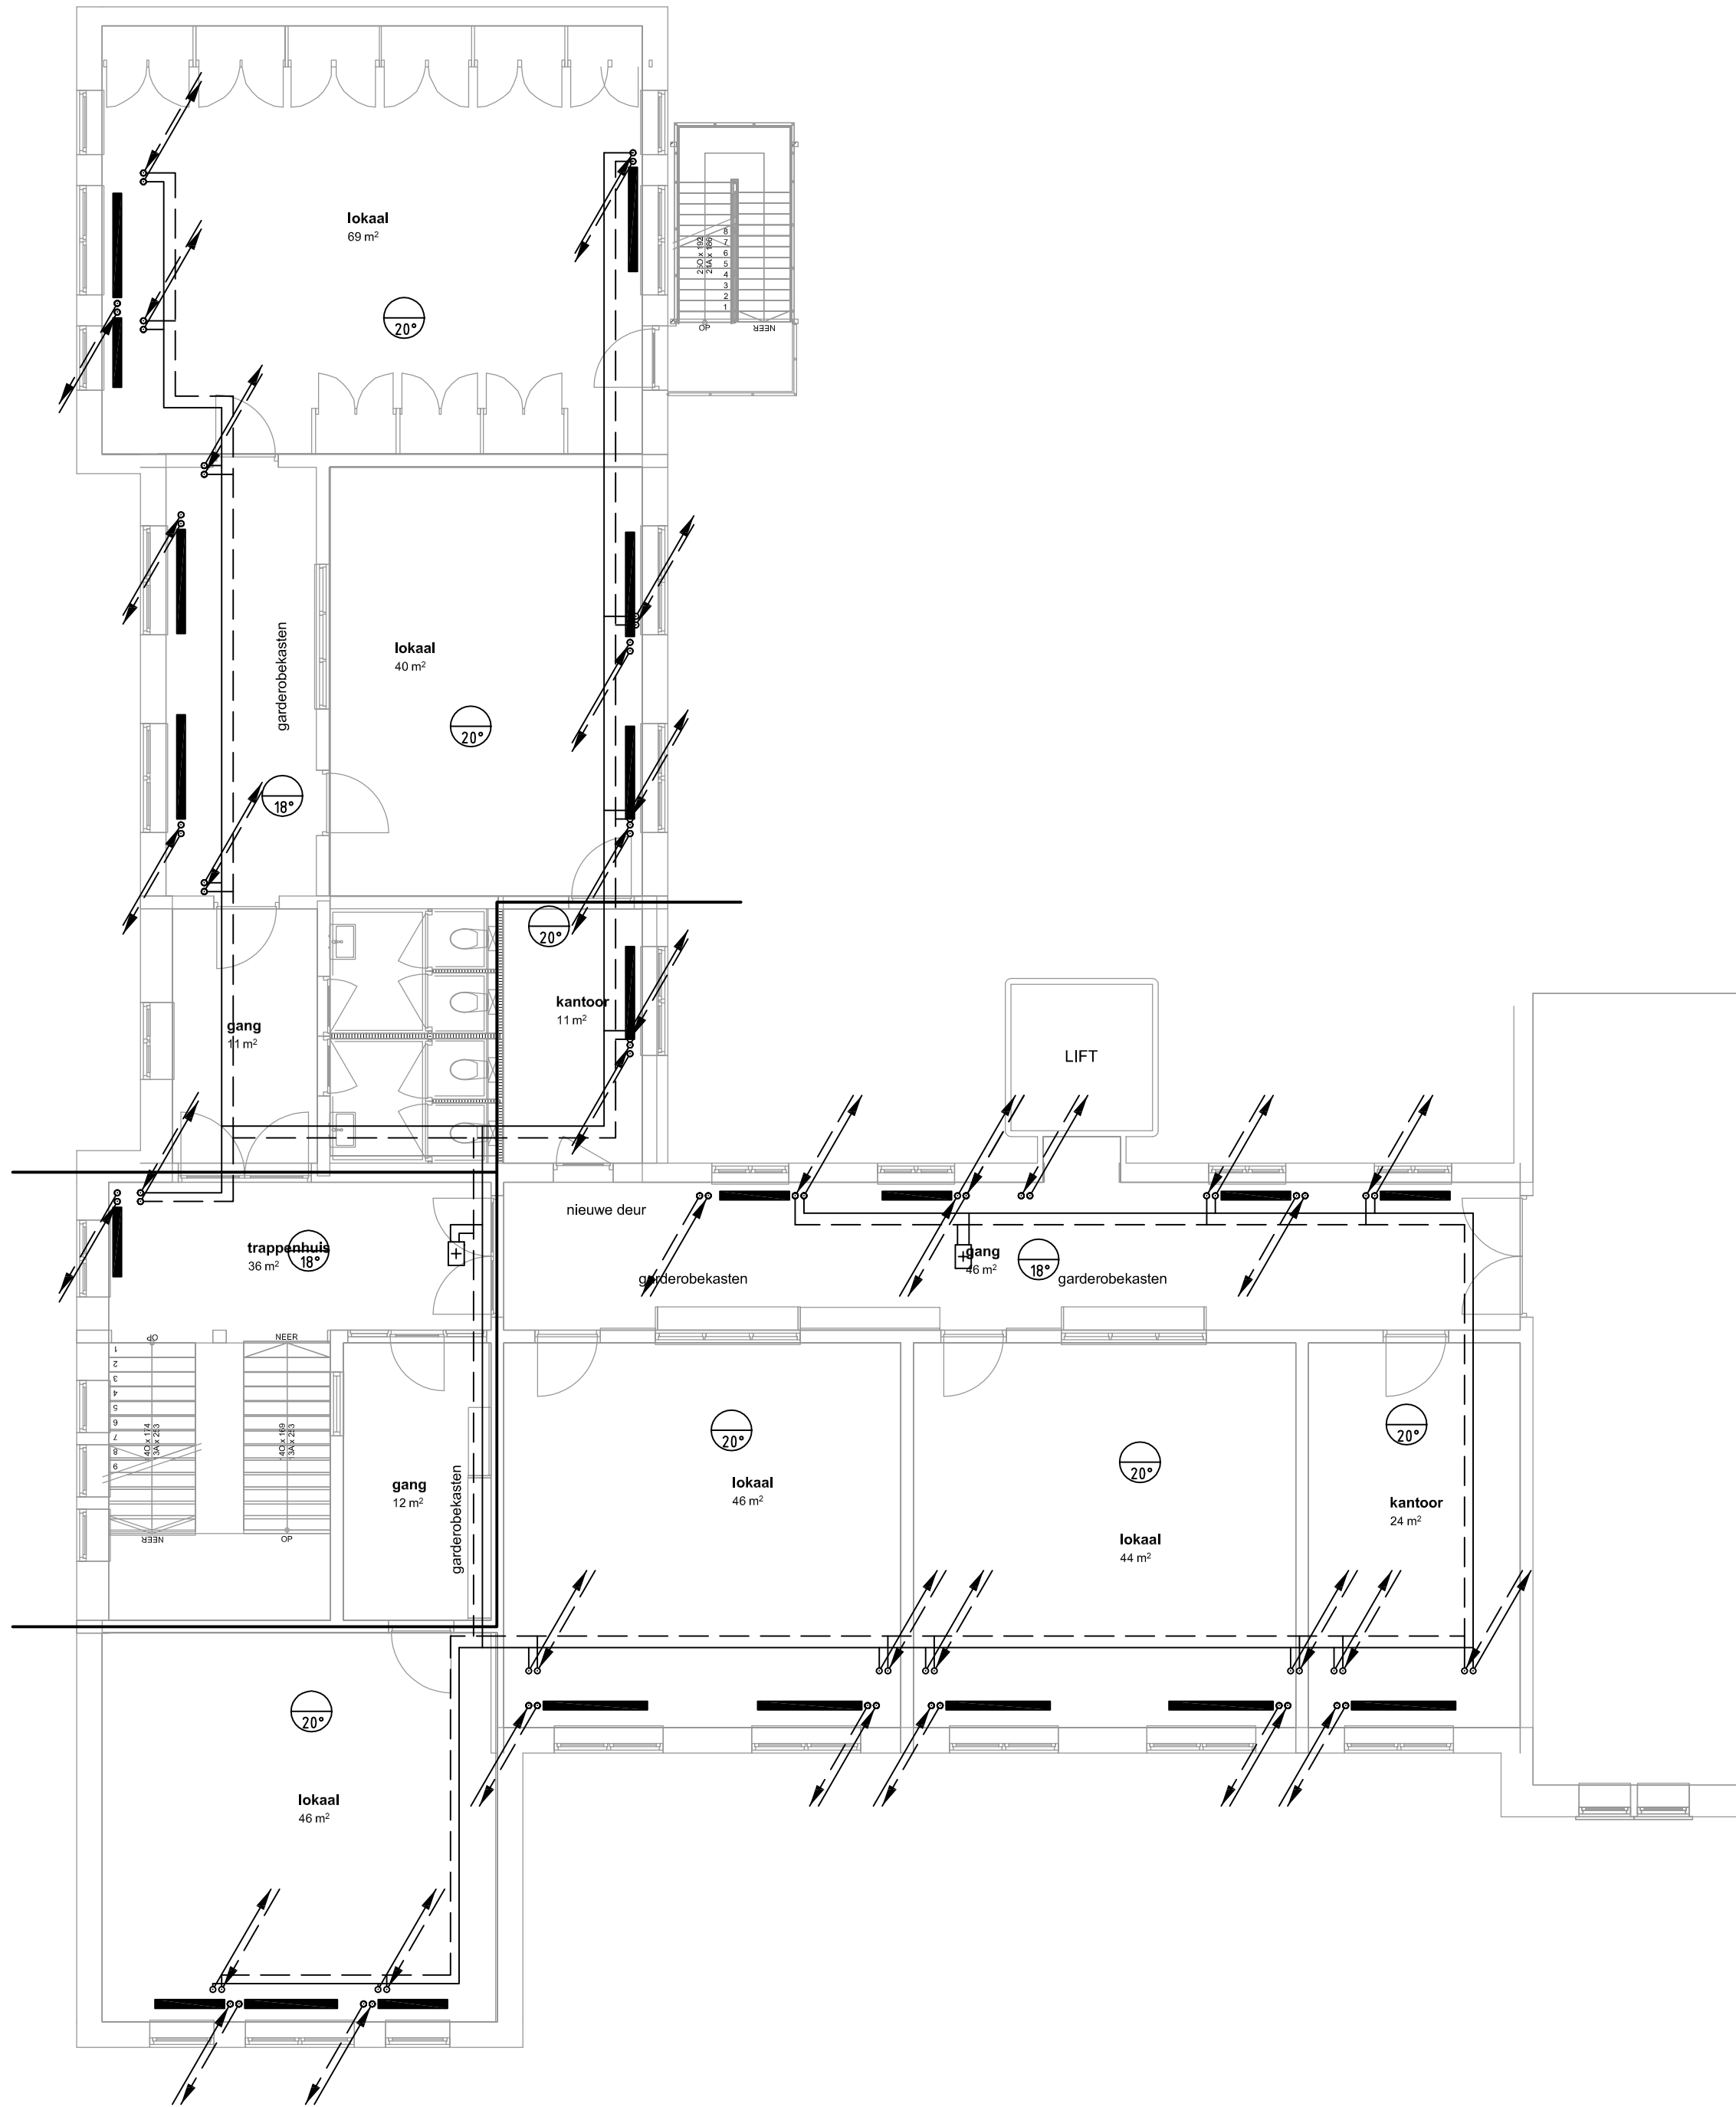

RENVOOI:

- AANVOERLEIDING
- RETORLEIDING
- JAGA LAAG TEMPERATUUR CONVECTOR
- MINIMALE RUMTETEMPERATUUR BU -10°C

DEFINITIEF ONTWERP AANBESTEDING

De Blaay – Van den Bogaard Raadgevende Ingenieurs B.V.

's-Gravenweg 17 2901 LA Capelle a/d IJssel Tel: 010-2757171

www.blaay.nl blaayn@blaay.nl



Schaal: 1:100 Datum: 19-1-2024
Geleekend: O.V. Gecontroleerd: A.H. Architect: ARCHITECTENBUREAU NO LABEL

Project: ISK GOUDA Formaat: Projectnr.: 3043

Omschrijving: WERKTUIGKUNDIGE INSTALLATIE CENTRALE VERWARMING EERSTE VERDIEPING Tekening nr.: CV01

Rev. Datum: Copyright reserved

Bouwkundige onderlegger: dd. 20-12-2023 Filenaam: CV3043VER1.CV01dwtg

