


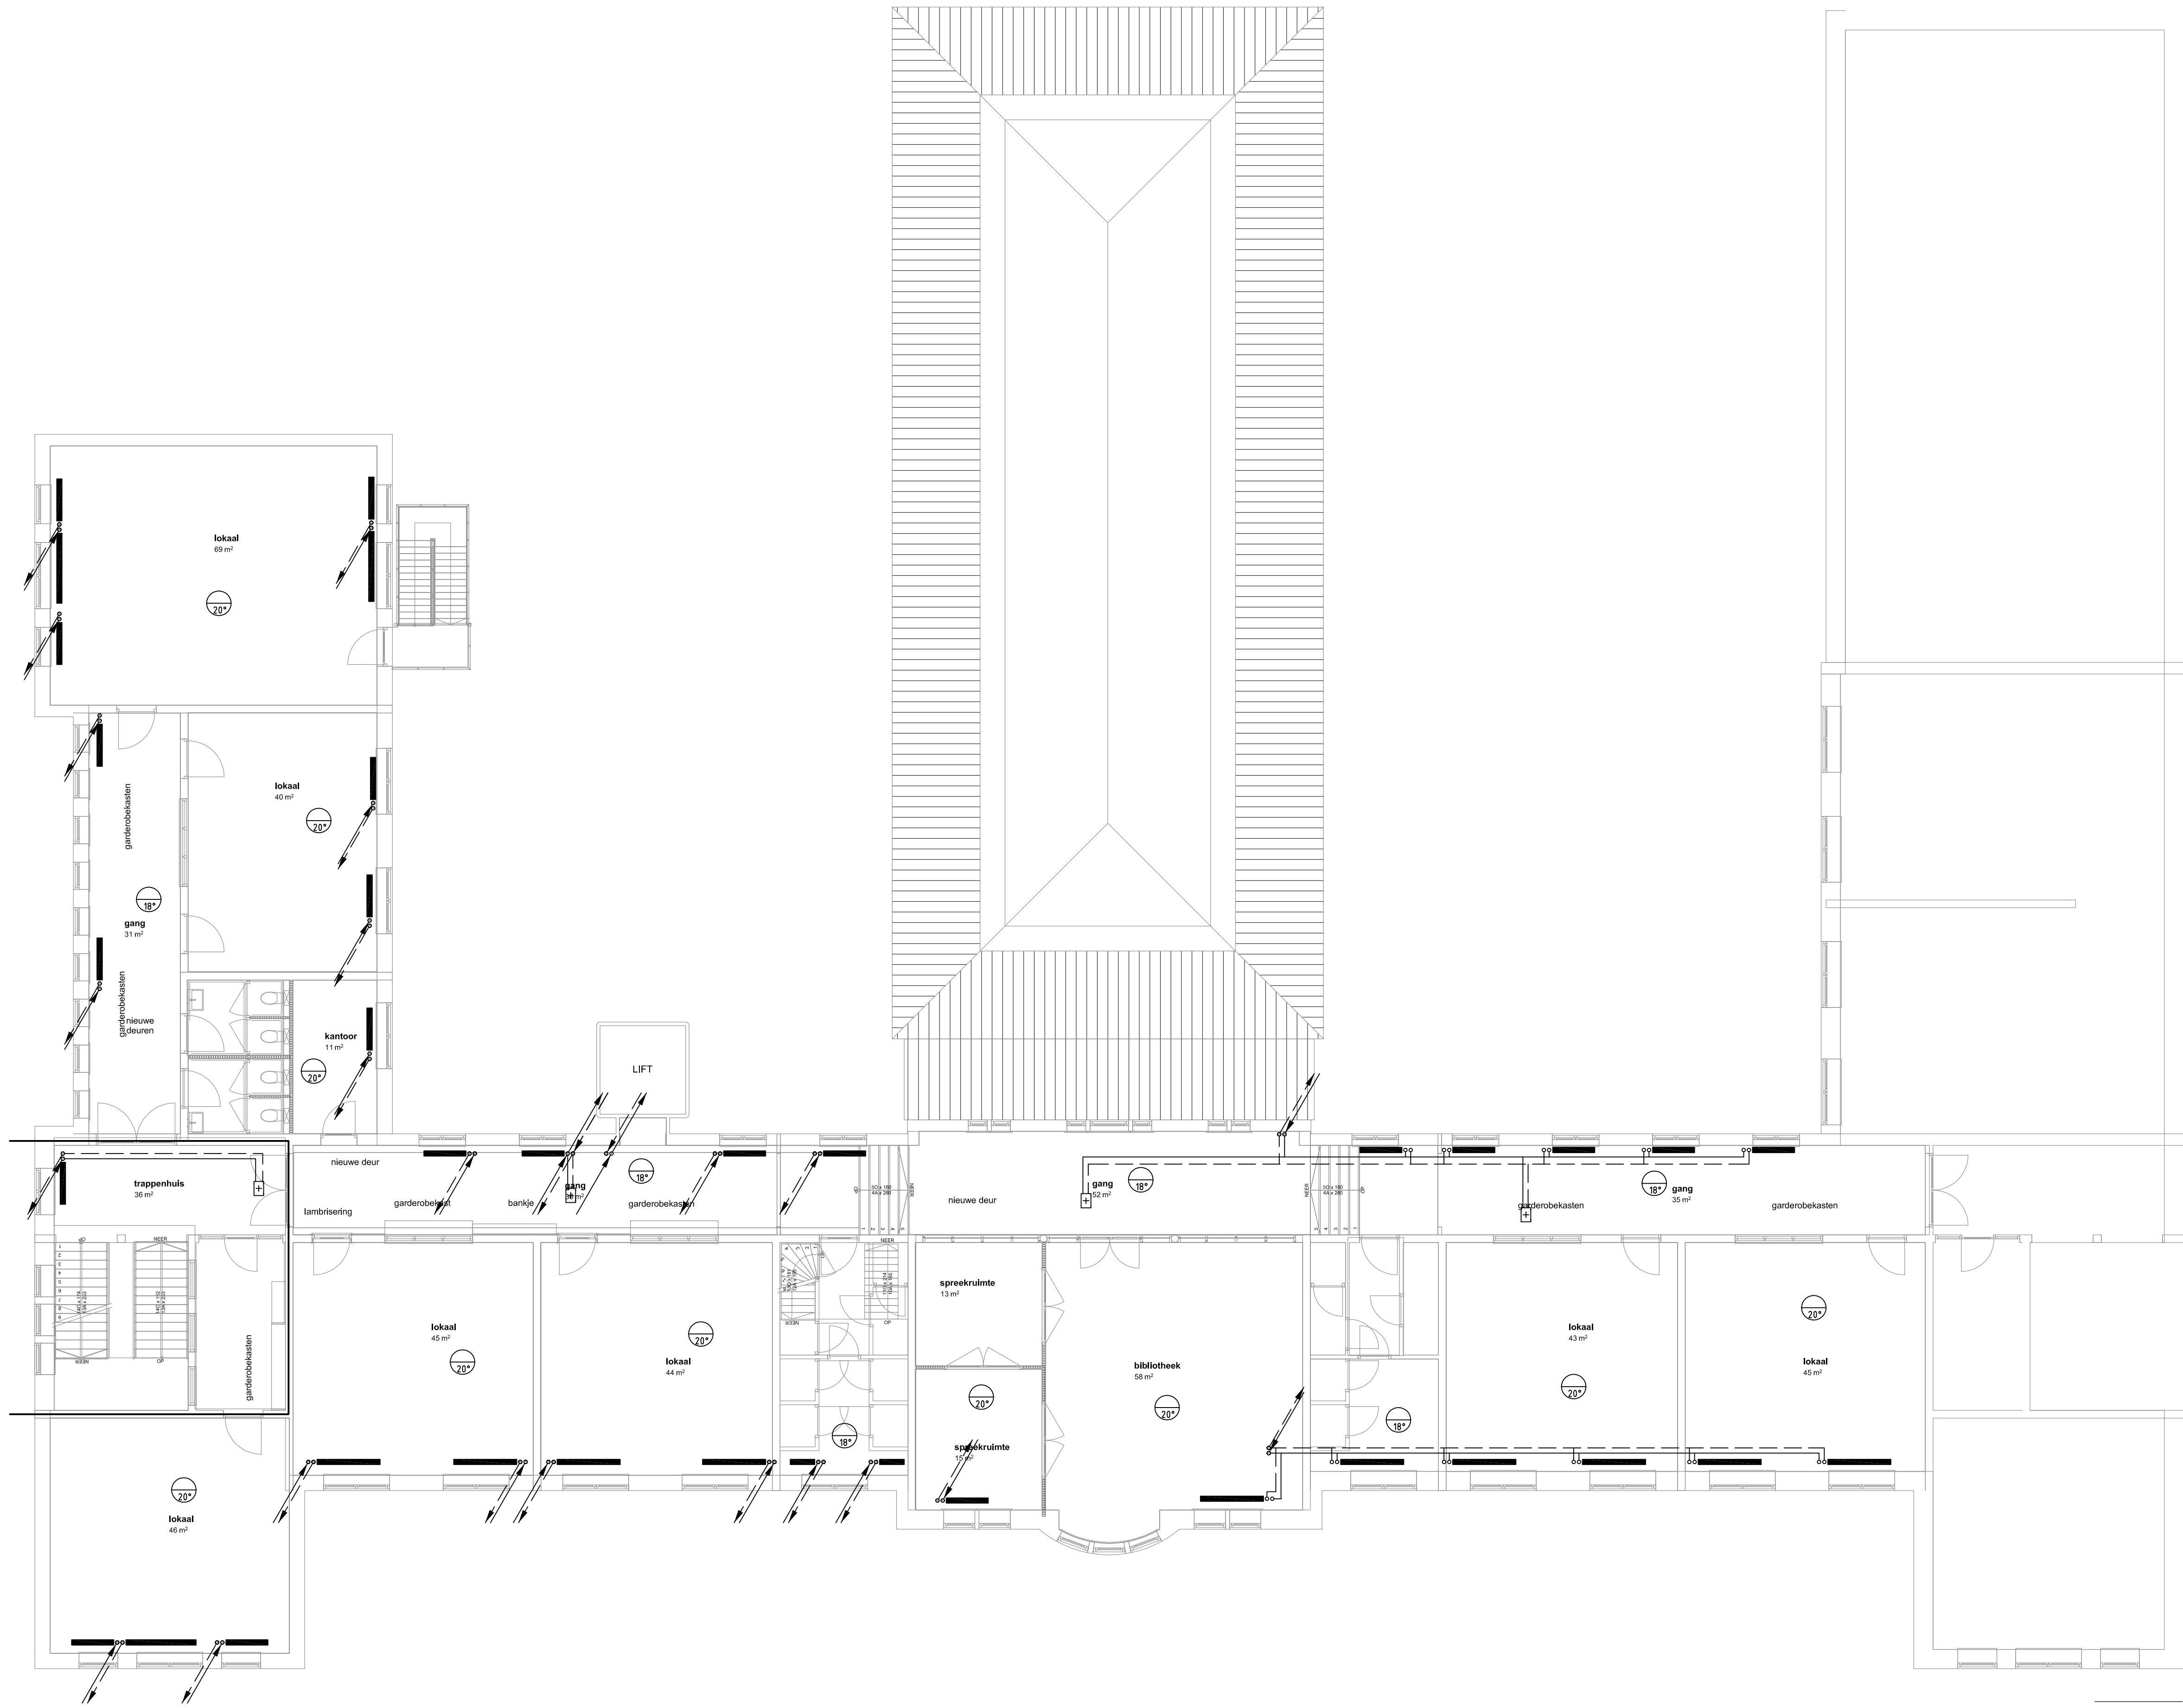

RENVOOI:

- AANVOERLEIDING
- - - RETOURLEIDING
- JAGA LAAG TEMPERATUUR CONVECTOR
- MINIMALE RUMTETEMPERATUUR BU -10°C

DEFINITIEF ONTWERP AANBESTEDING

De Blaay – Van den Bogaard Raadgevende Ingenieurs B.V.

's-Gravenweg 17 2901 LA Capelle a/d IJssel Tel: 010-2757171 www.blaay.nl blaayn@blaay.nl

|           |       |                |           |                |                            |
|-----------|-------|----------------|-----------|----------------|----------------------------|
| Schaal:   | 1:100 | Datum:         | 19-1-2024 | Opdrachtgever: | GEMEENTE GOUDA             |
| Gefekend: | O.V.  | Gecontroleerd: | A.H.      | Architect:     | ARCHITECTENBUREAU NO LABEL |

|               |                                                                        |          |    |               |      |
|---------------|------------------------------------------------------------------------|----------|----|---------------|------|
| Project:      | ISK GOUDA                                                              | Formaat: | A1 | Projectnr.:   | 3043 |
| Omschrijving: | WERKTUIGKUNDIGE INSTALLATIE<br>CENTRALE VERWARMING<br>TWEDE VERDIEPING |          |    | Tekening nr.: | CV02 |
|               |                                                                        |          |    | Blad nr.:     |      |

Bouwkundige onderlegger: dd. 20-12-2023 Copyright reserved: CV3043VER2\_CV02.dwg



getekend met StabiCAD