


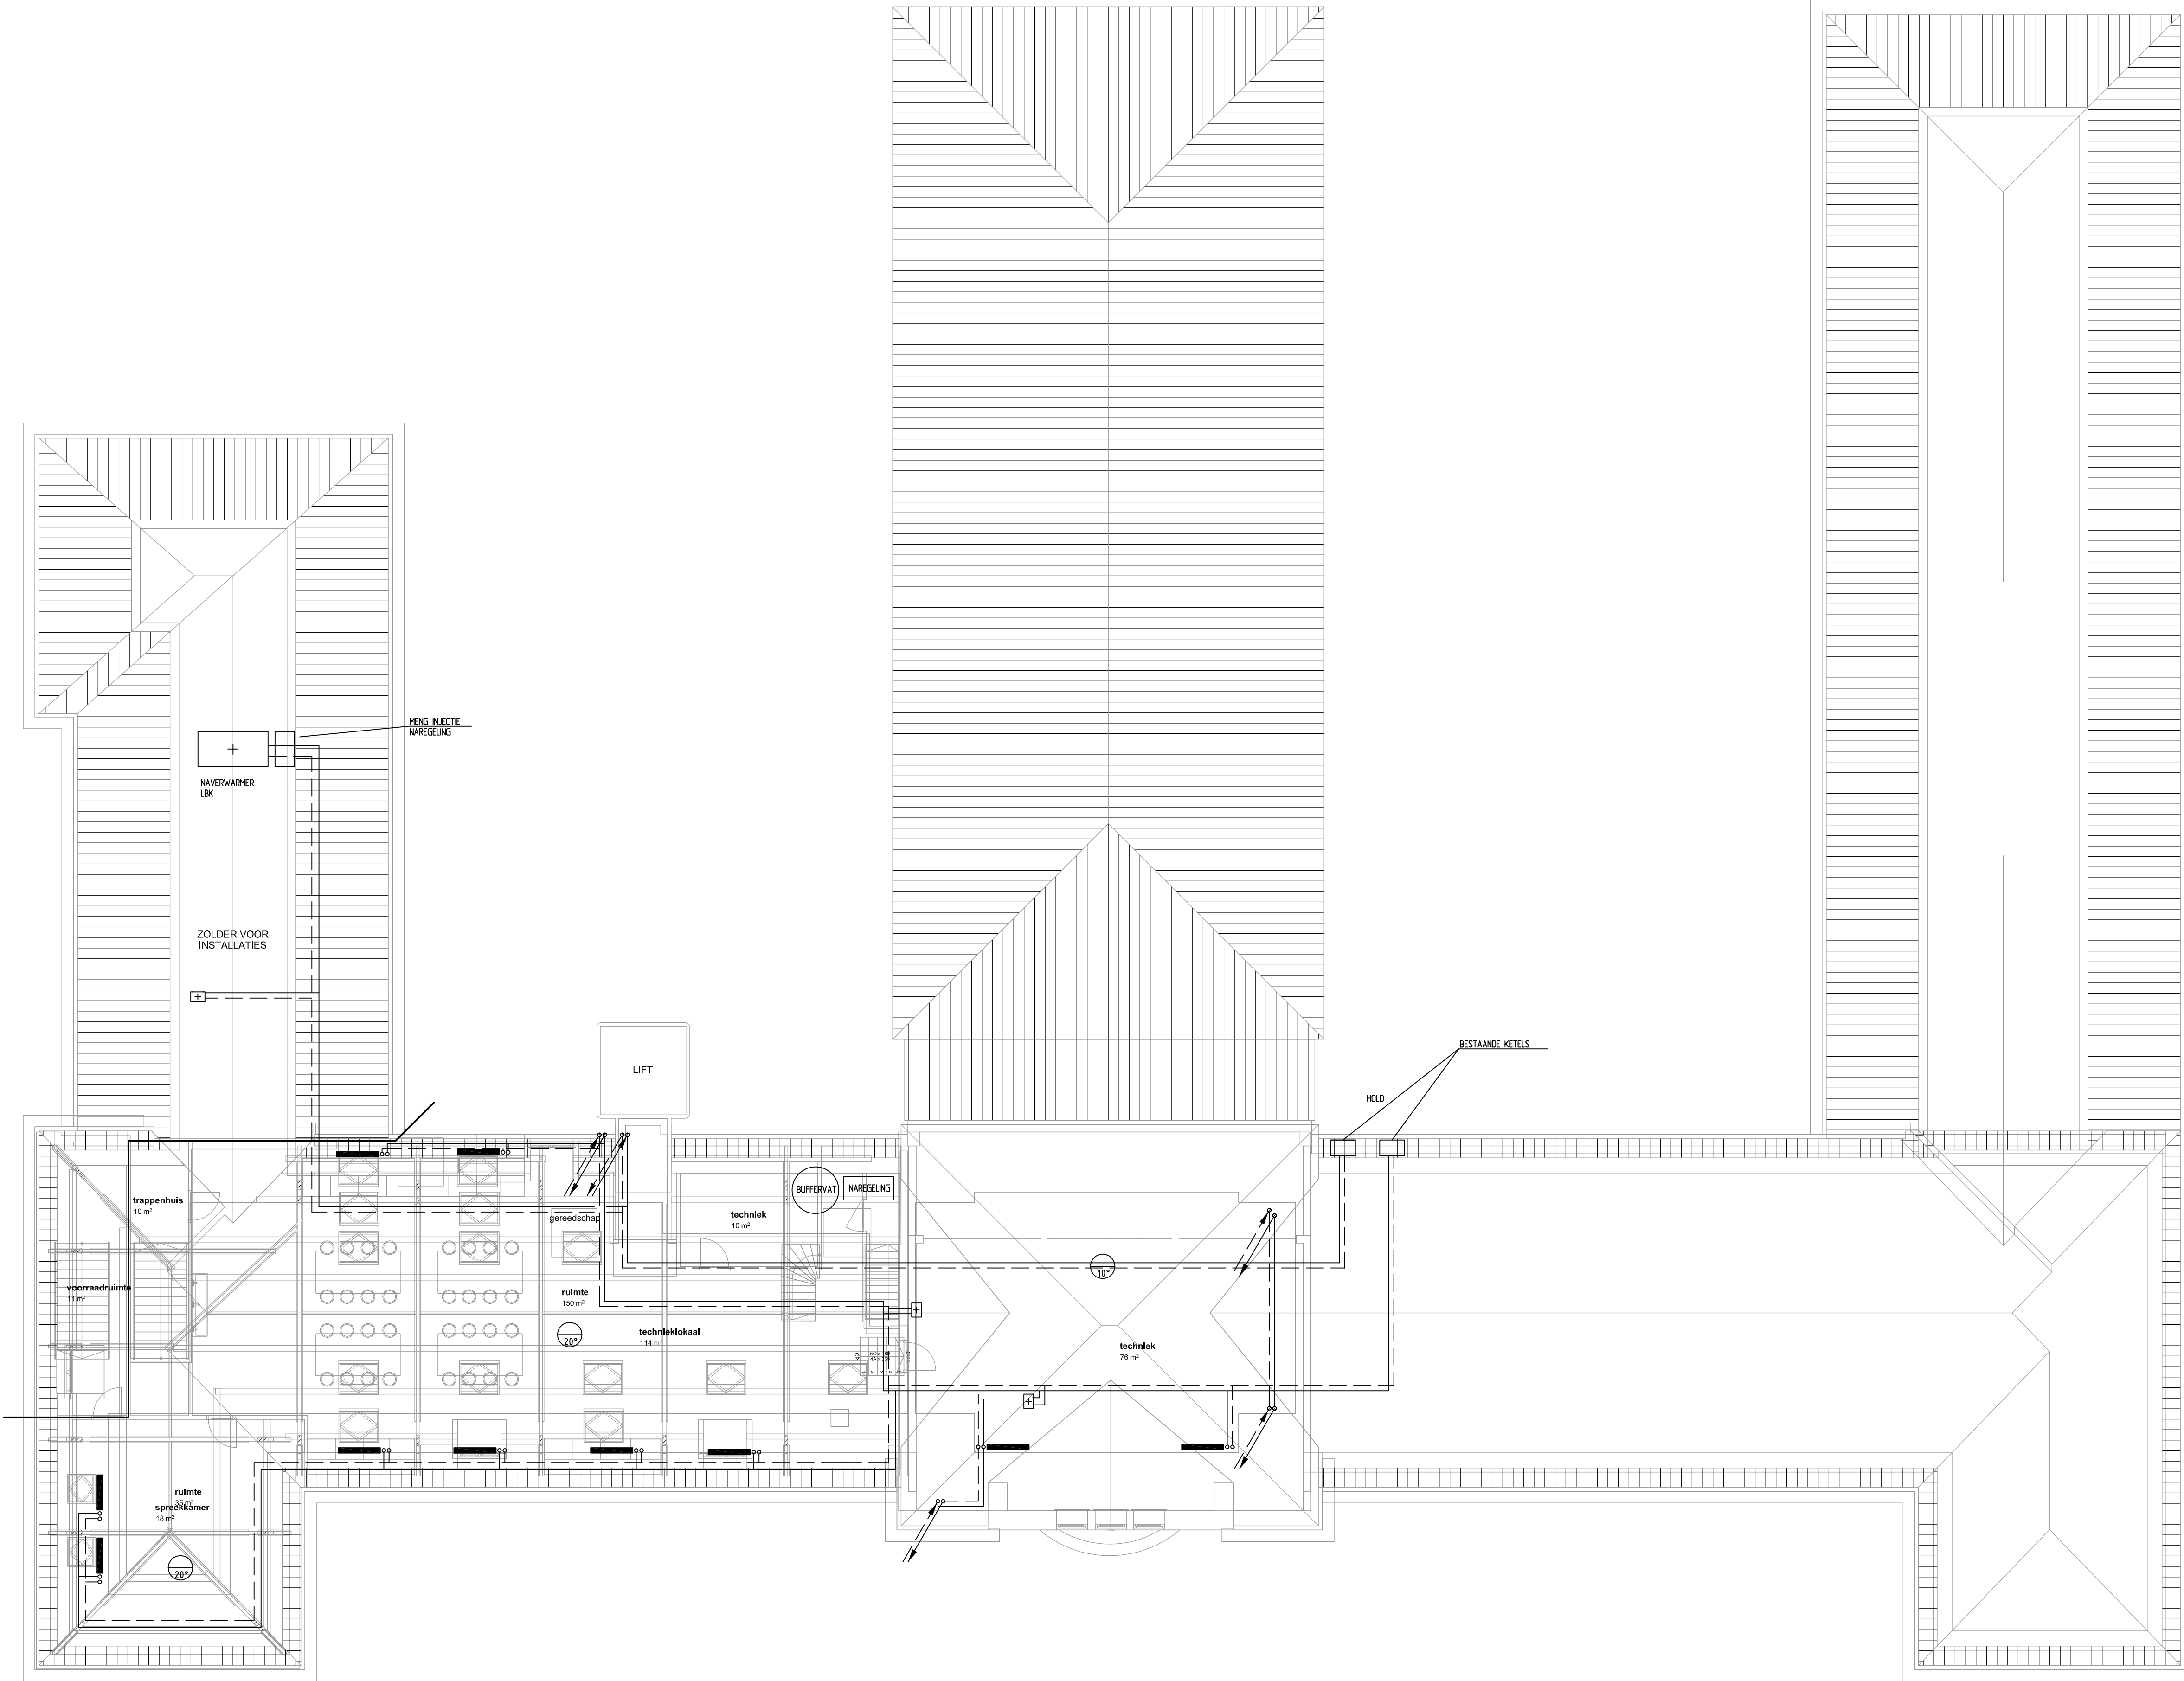

RENVOOI:

- AANVOERLEIDING
- - - RETOURLEIDING
- JAGA LAAG TEMPERATUUR CONVECTOR
- MINIMALE RUIMTETEMPERATUUR BU -10°C

DEFINITIEF ONTWERP

AANBESTEDING

De Blaay – Van den Bogaard Raadgevende Ingenieurs B.V.

's-Gravenweg 17
2901 LA Capelle a/d IJssel

Tel: 010-2757171

www.blaay.nl
blaayn@blaay.nl



Schaal: 1:100 Datum: Opdrachtgever: GEMEENTE GOUDA
Gefekend: O.V. 19-1-2024
Gecontroleerd: A.H. Architect: ARCHITECTENBUREAU NO LABEL

Project: ISK GOUDA Formaat: Projectnr.: 3043

Omschrijving: WERKTUIGKUNDIGE INSTALLATIE
CENTRALE VERWARMING
DERDE VERDEPING Tekening nr.: CV03

Blad nr.: Copyright reserved

Bouwkundige onderlegger: dd. 20-12-2023

Bestand: CV3043VER3.CV03.dwg



getekend met StabiCAD®