


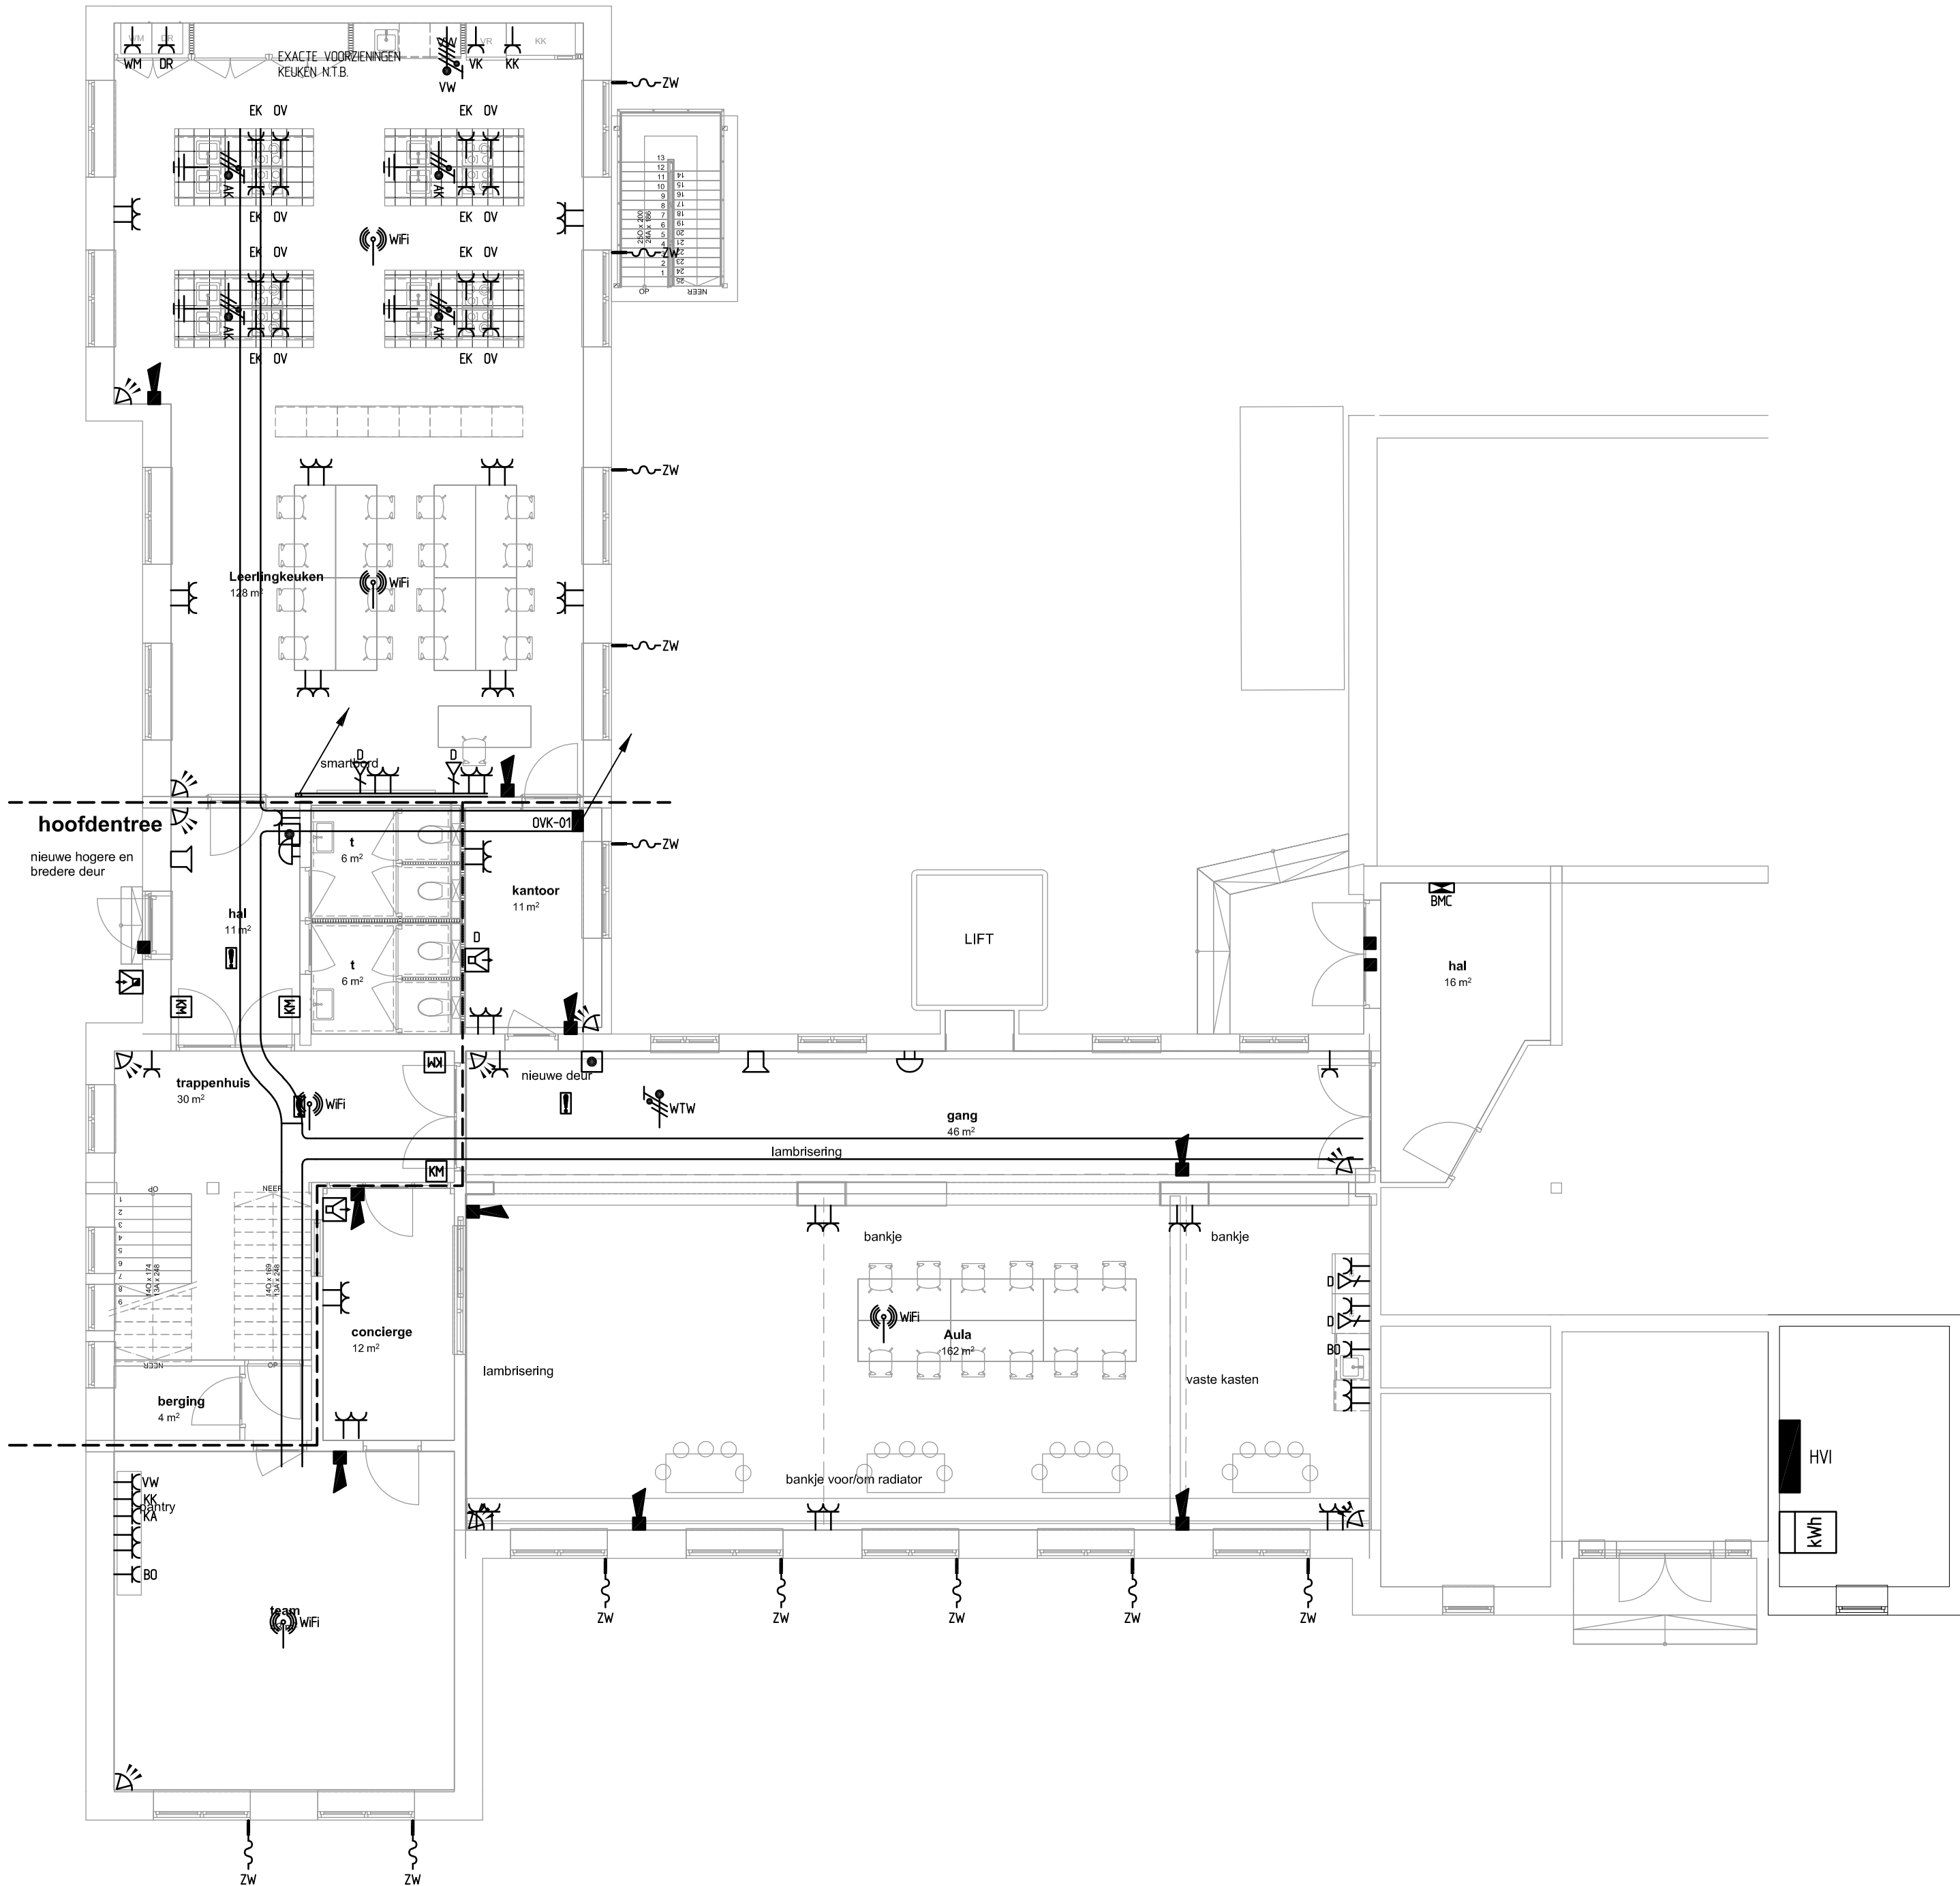

RENVOOI

- HVI HOOFDVERDEELRICHTING
- WANDGOOT
- KABELGOOT
- KILOWATTUURMETER
- OMFORMER PV-INSTALLATIE (HOOG OP WAND)
- PATCHKAST
- VOEDING 230V
- VOEDING 400V
- WANDCONTACTDOOS ENKELVOUDIG 300-VL
- ENKELVOUDIGE NETWERKAANSLUITING T.B.V. WIFI
- INTERCOMPOST (GEVEL: 1500-MAANVELD)
- BEL
- BRANDMELDCENTRALE
- AUTOMATISCHE ROKMELDER
- HANDBRANDMELDER
- SLOWWHOOOP
- KLEEFMAGNEET
- PASSEF INFRAROOD DETECTOR (PIR)
- MAGNEETCONTACT
- LUIDALARMGEEVER INBRAAK

OPMERKINGEN

AFKORTINGEN

- AK AFZUIGKAP
- VW VAATWASSER
- DR WARDROGER
- EK ELEKTRISCH KOOKPLAAT
- KK KOELKAST
- OV OVEN
- VK VRIESKAST
- VW VAATWASSER
- WM WASMACHINE
- KA KOFFIEZETAPPARAAT

DEFINITIEF ONTWERP AANBESTEDING

De Blaay – Van den Bogaard Raadgevende Ingenieurs B.V.

's-Gravenweg 17 2901 LA Capelle a/d IJssel Tel: 010-2757171

www.blaay.nl
blaayn@blaay.nl



Schaal:	1:100	Datum:	Opdrachtgever:
Gefekend:	O.V.	31-10-2023	GEMEENTE GOUDA
Gecontroleerd:	A.H.		Architect:

Project: ISK GOUDA Formaat: Projectnr.: 3043

Omschrijving: ELEKTROTECHNISCHE INSTALLATIE KRACHT- EN ZWAKSTROOMINSTALLATIE A1 Tekening nr.: E00

Blad nr.: Copyright reserved

