


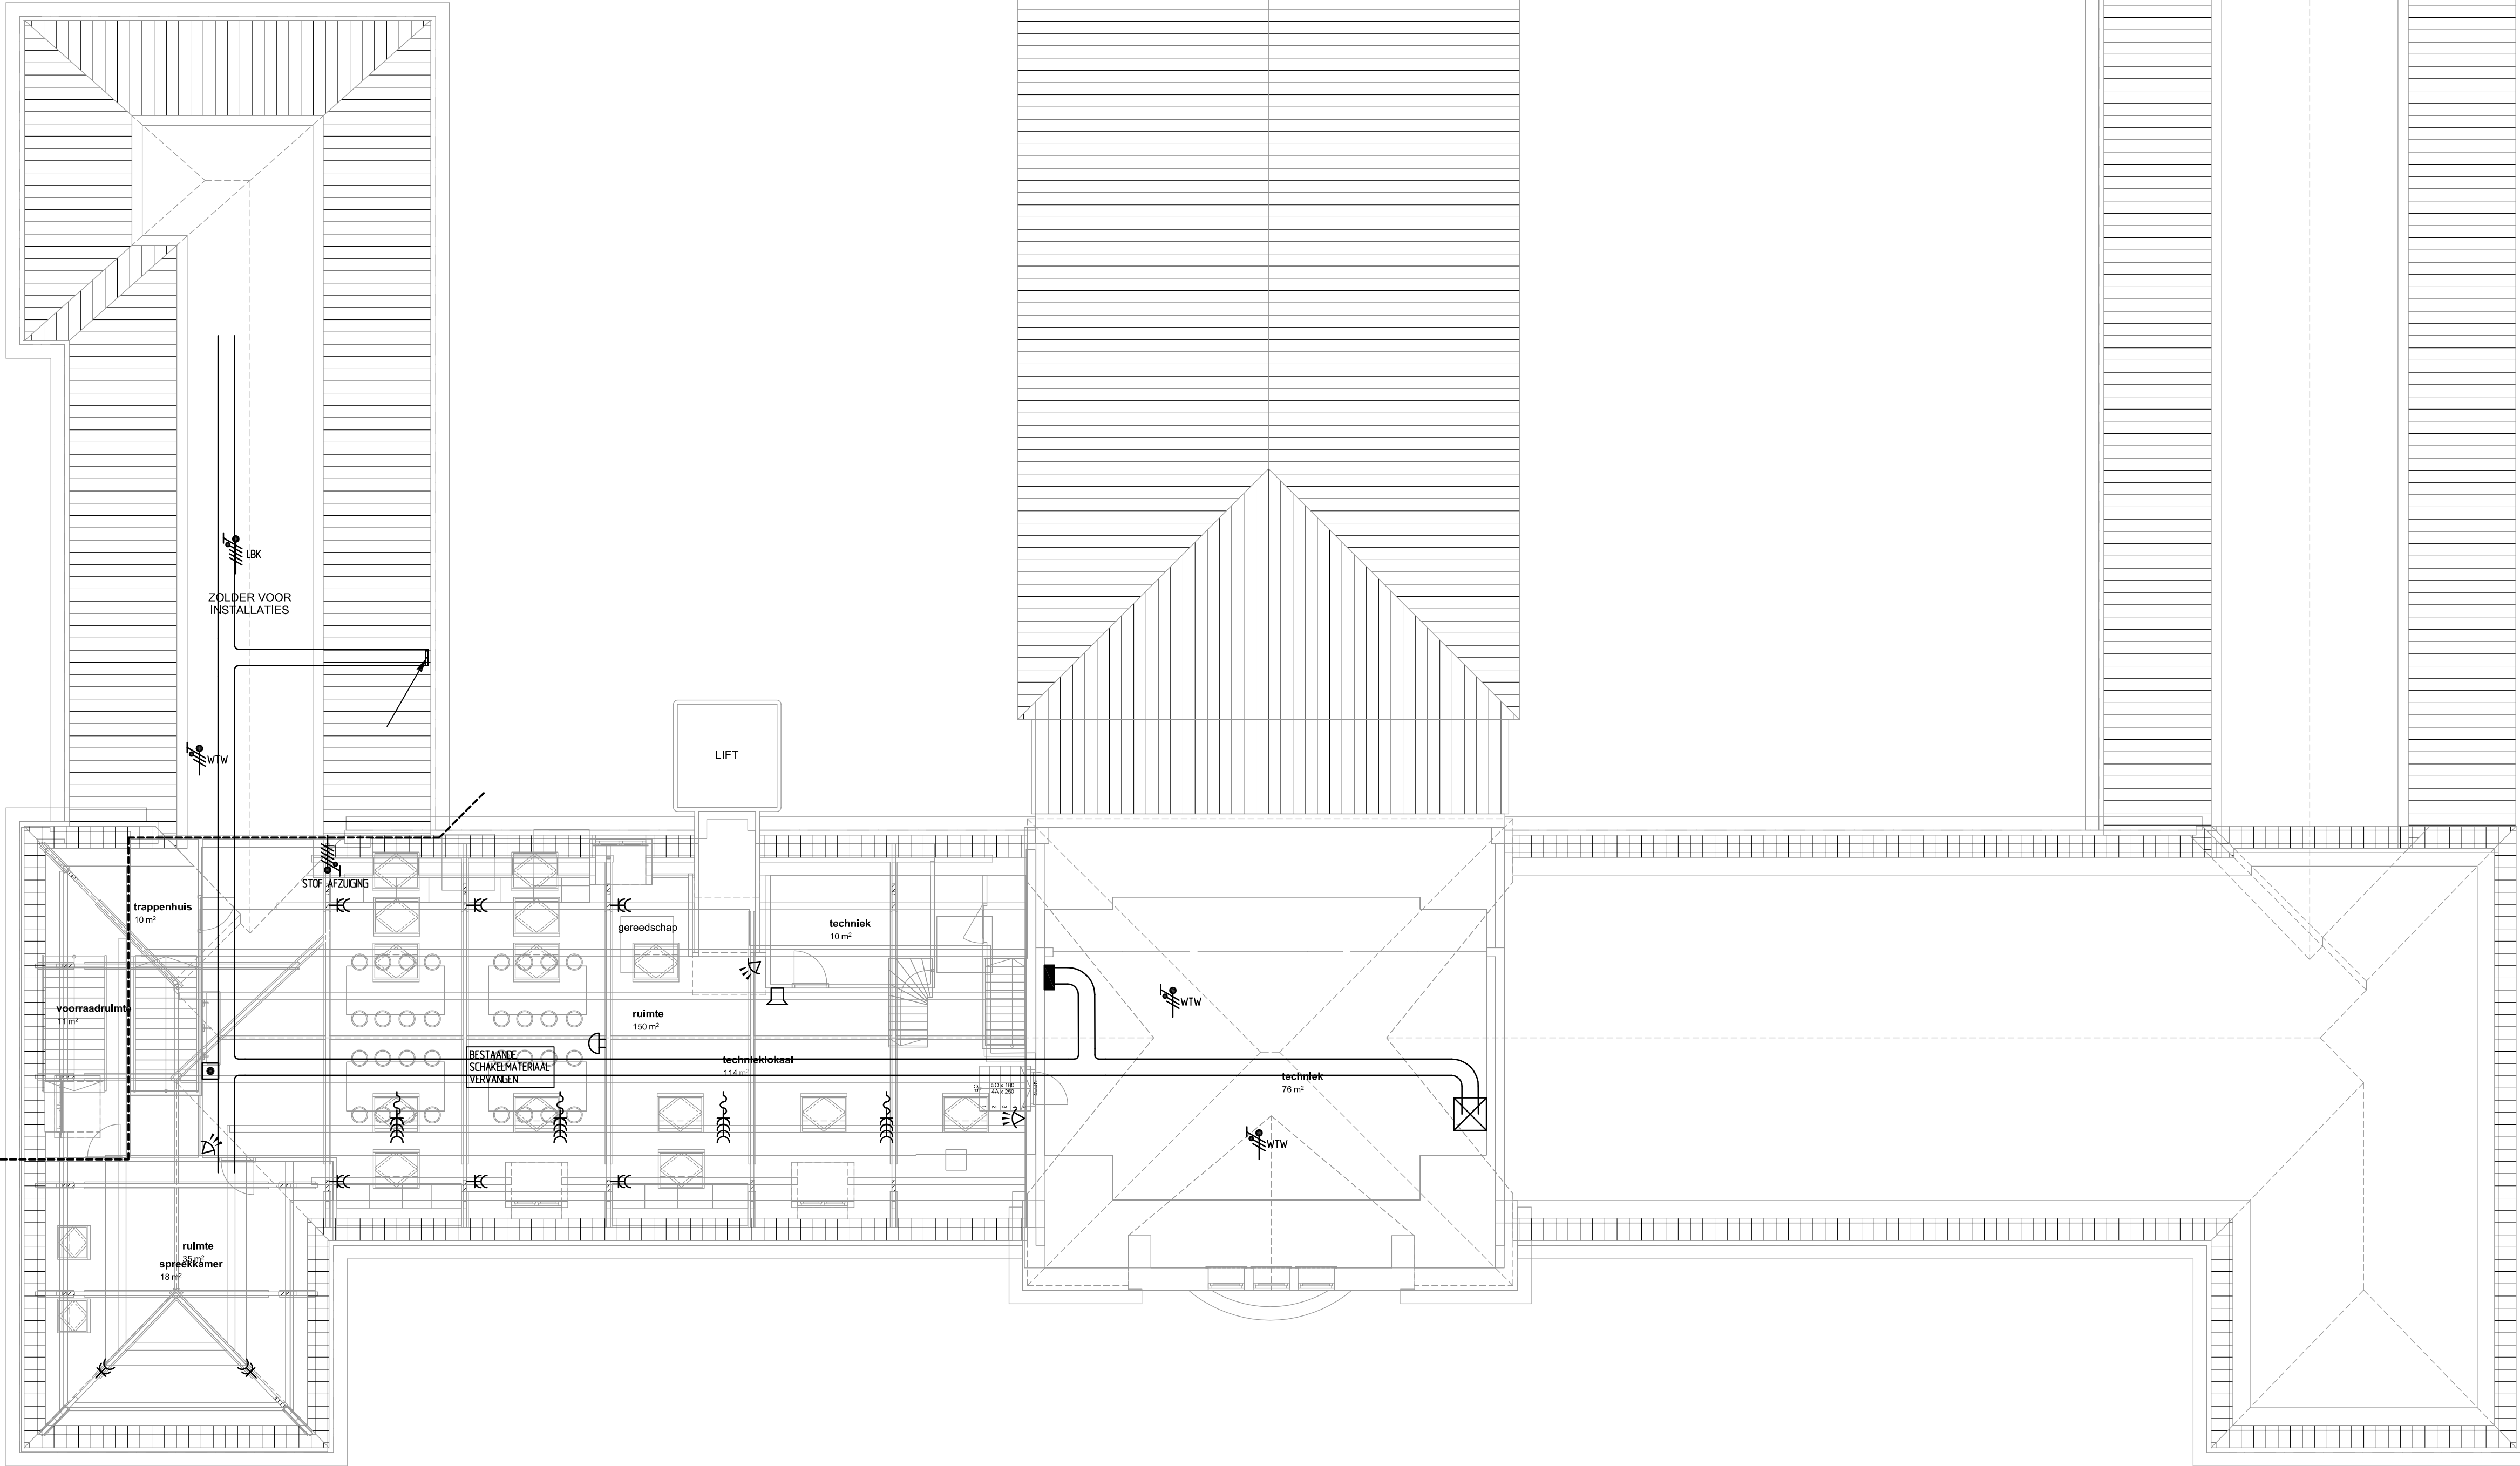

RENVOOI

- HVI HOOFDVERDEELRICHTING
- WANDGOOT
- KABELGOOT
- KILOWATTUURMETER
- OMVORMER PV-INSTALLATE (HOOG OP WAND)
- PATCHKAST
- VOEDING 230V
- VOEDING 400V
- WANDCONTACTDOOS ENKELVOLDIG 300-VL
- ENKELVOLDIGE NETWERKAANSLUITING T.B.V. WIFI
- INTERCOMPOST (GEVEL: 1500+MAANVELD)
- BEL
- BRANDELDCEENTRALE
- AUTOMATISCHE ROKMELDER
- HANDBRANDELDER
- SLOWWHODP
- KLEEFMAGNEET
- PASIEF INFRAROOD DETECTOR (PIR)
- MAGNEETCONTACT
- LUIDALARMGEVEER INBRAAK

OPMERKINGEN

AFKORTINGEN

- AK AFZUIGKAP
- VW VAATWASSER
- DR WARDROGER
- EK ELEKTRISCH KOOKPLAAT
- KK KOELKAST
- OV OVEN
- VK VRIESKAST
- VW VAATWASSER
- WM WASMACHINE
- KA KOFFIEZETAPPARAAT

DEFINITIEF ONTWERP AANBESTEDING

De Blaay – Van den Bogaard Raadgevende Ingenieurs B.V.

's-Gravenweg 17 2901 LA Capelle a/d IJssel Tel: 010-2757171 www.blaay.nl blaaym@blaay.nl

Schaal: 1:100 Datum: Opdrachtgever: GEMEENTE GOUDA
Gefekend: O.V. 31-10-2023
Gecontroleerd: A.H. Architect: ARCHITECTENBUREAU NO LABEL

Project: ISK GOUDA Formaat: Projectnr.: 3043

Omschrijving: ELEKTROTECHNISCHE INSTALLATIE KRACHT- EN ZWAKSTROOMINSTALLATIE DERDE VERDEPING A1 Tekening nr.: E03

Rev. Datum: Copyright reserved Blad nr.: