


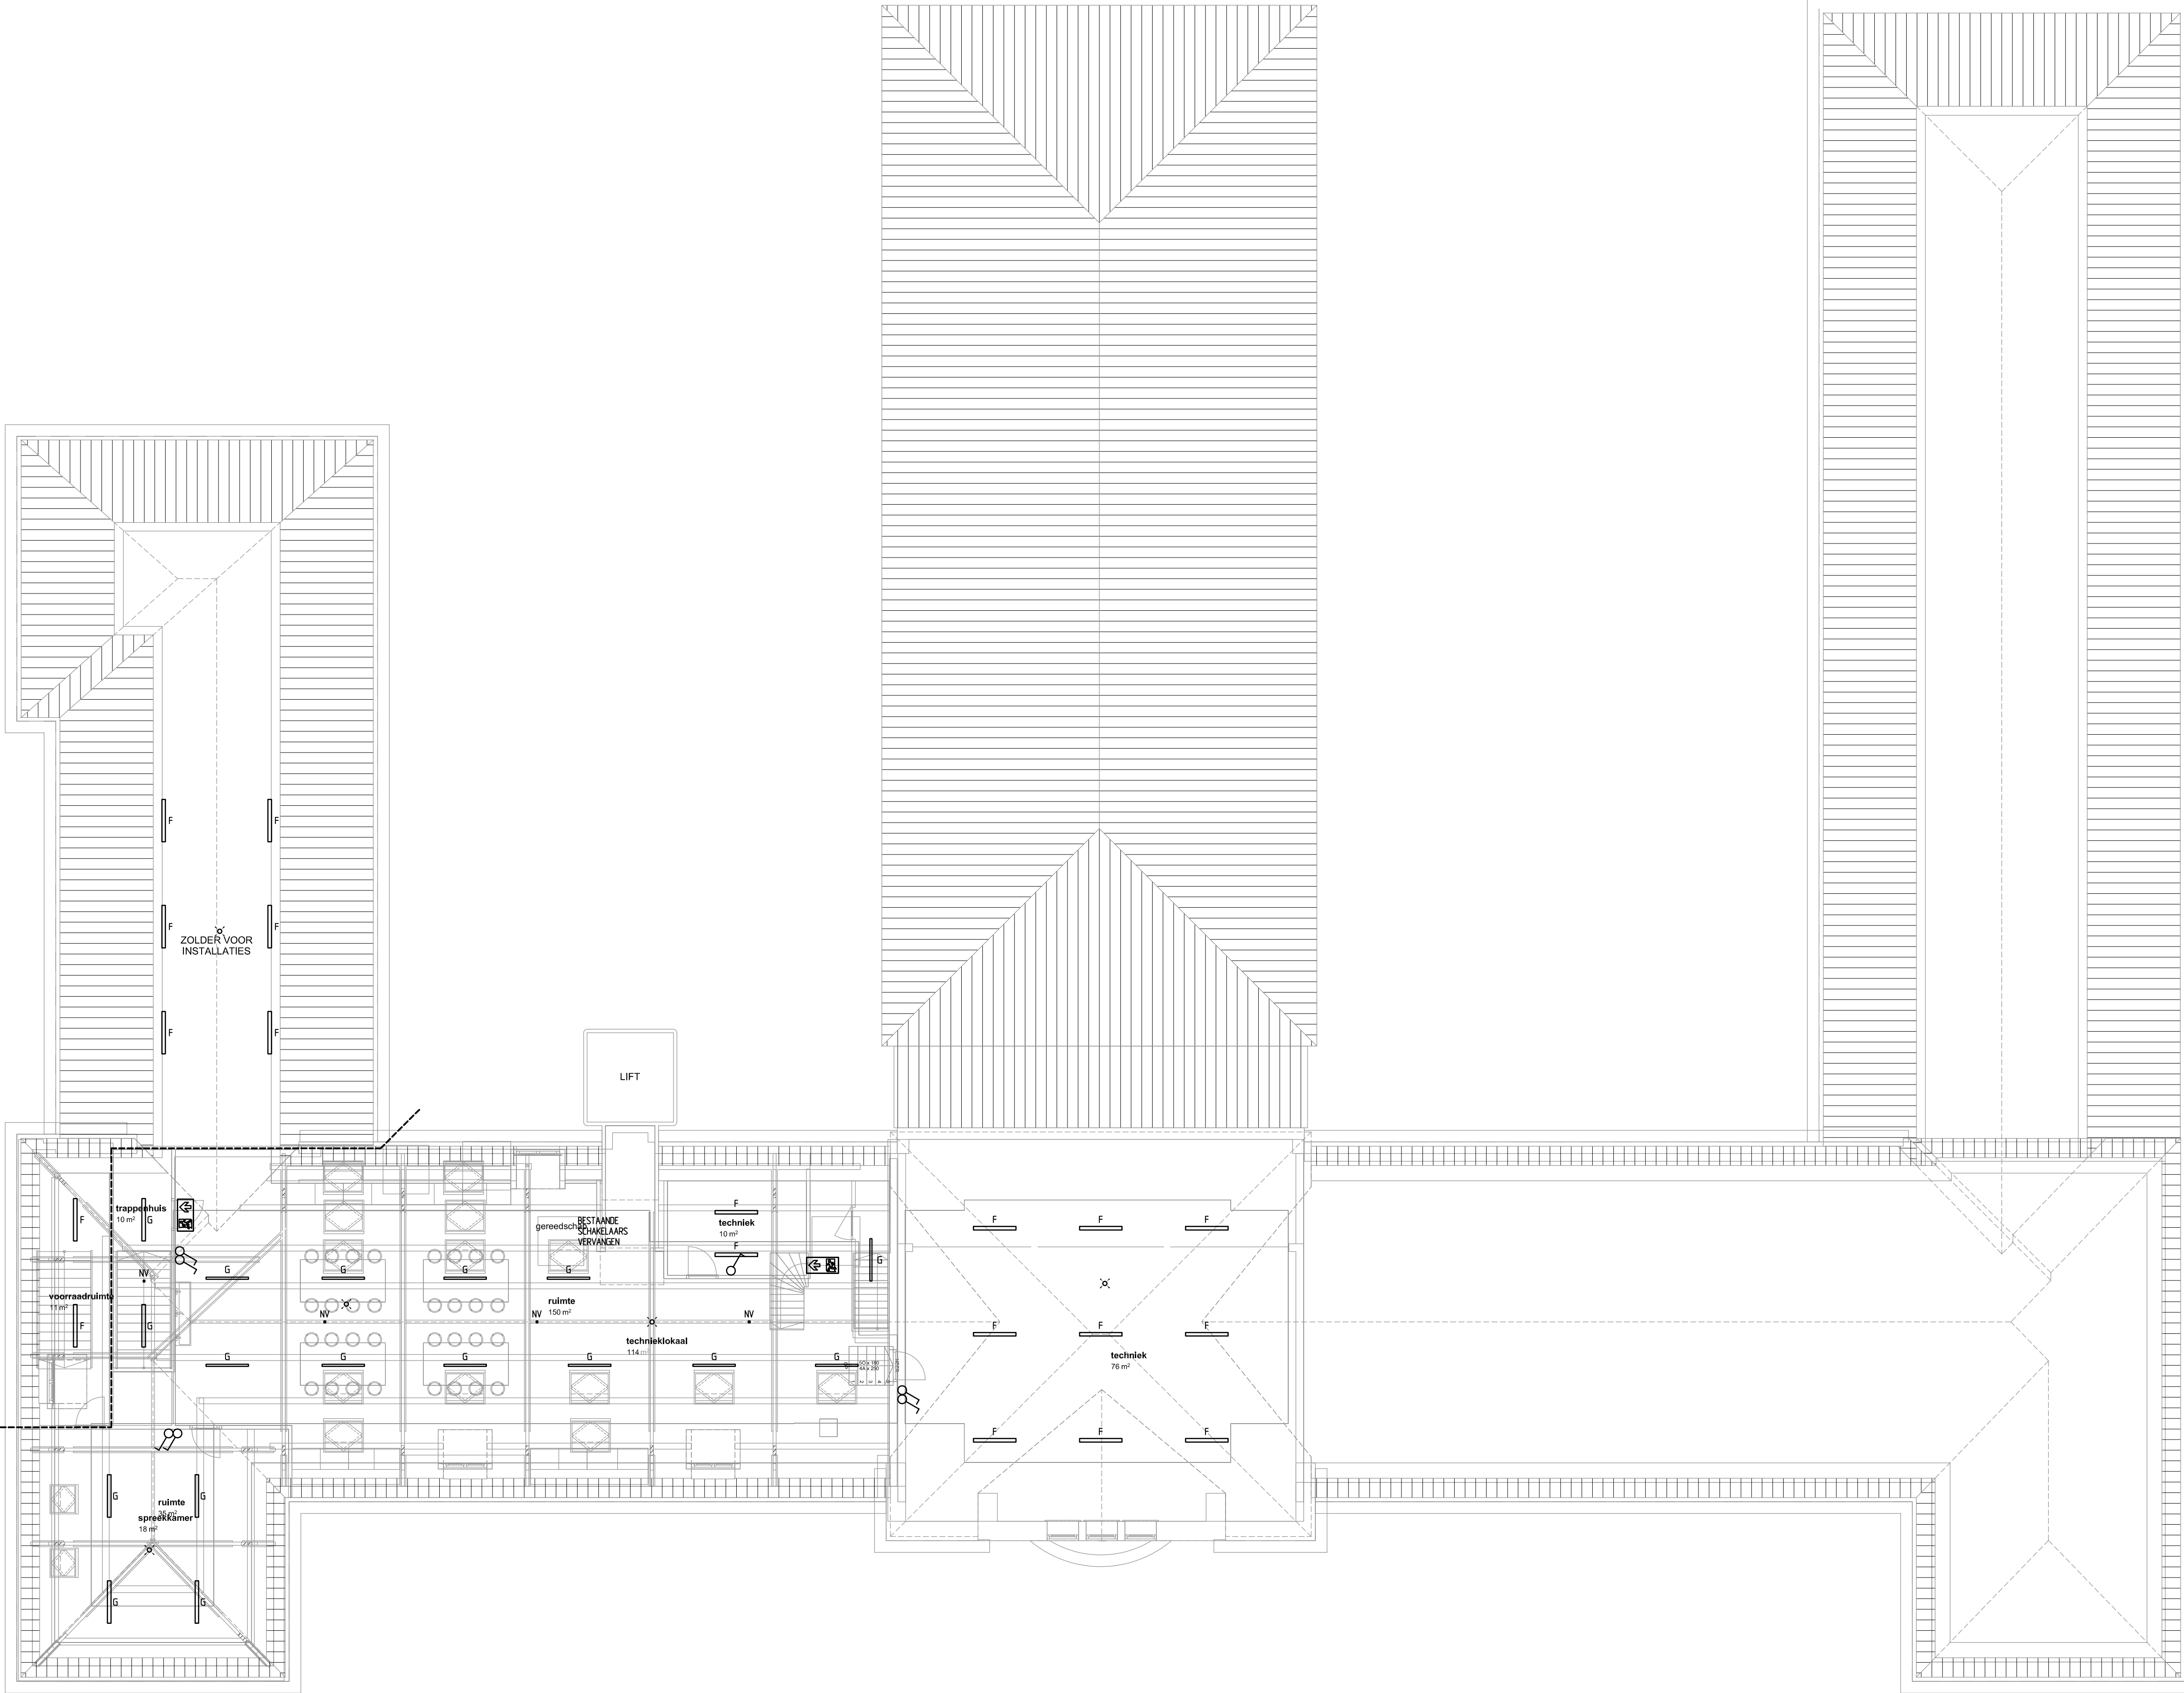

RENVOOI

- ARMATUUR ROND
- ARMATUUR VERKANT
- WANDARMATUUR
- ARMATUUR LANGWERP
- BEWEGINGSSENSOR
- LICHTSCHAKELAAR 1050-VL
- VLUCHTWEGVERLICHTING
- NOODVERLICHTING

OPMERKINGEN

DEFINITIEF ONTWERP AANBESTEDING

De Blaay – Van den Bogaard Raadgevende Ingenieurs B.V.

's-Gravenweg 17
2901 LA Capelle a/d IJssel
Tel: 010-2757171
www.blaay.nl
blaayn@blaay.nl



Schaal: 1:100 Datum: 31-10-2023
Gefekend: O.V. Gecontroleerd: A.H.
Project: ISK GOUDA Opdrachtgever: GEMEENTE GOUDA
Architect: ARCHITECTENBUREAU NO LABEL

Omschrijving: ELEKTROTECHNISCHE INSTALLATIE
LICHTINSTALLATIE
DAK
Formaat: A1 Projectnr.: 3043
Tekening nr.: LI03
Blad nr.: 1

F	
E	
D	
C	
B	
A	
Rev.	Datum: